


Szczegóły "A"

*Przejście proj. pod ciekiem wodnym*


**YAKS 4x35mm<sup>2</sup>**

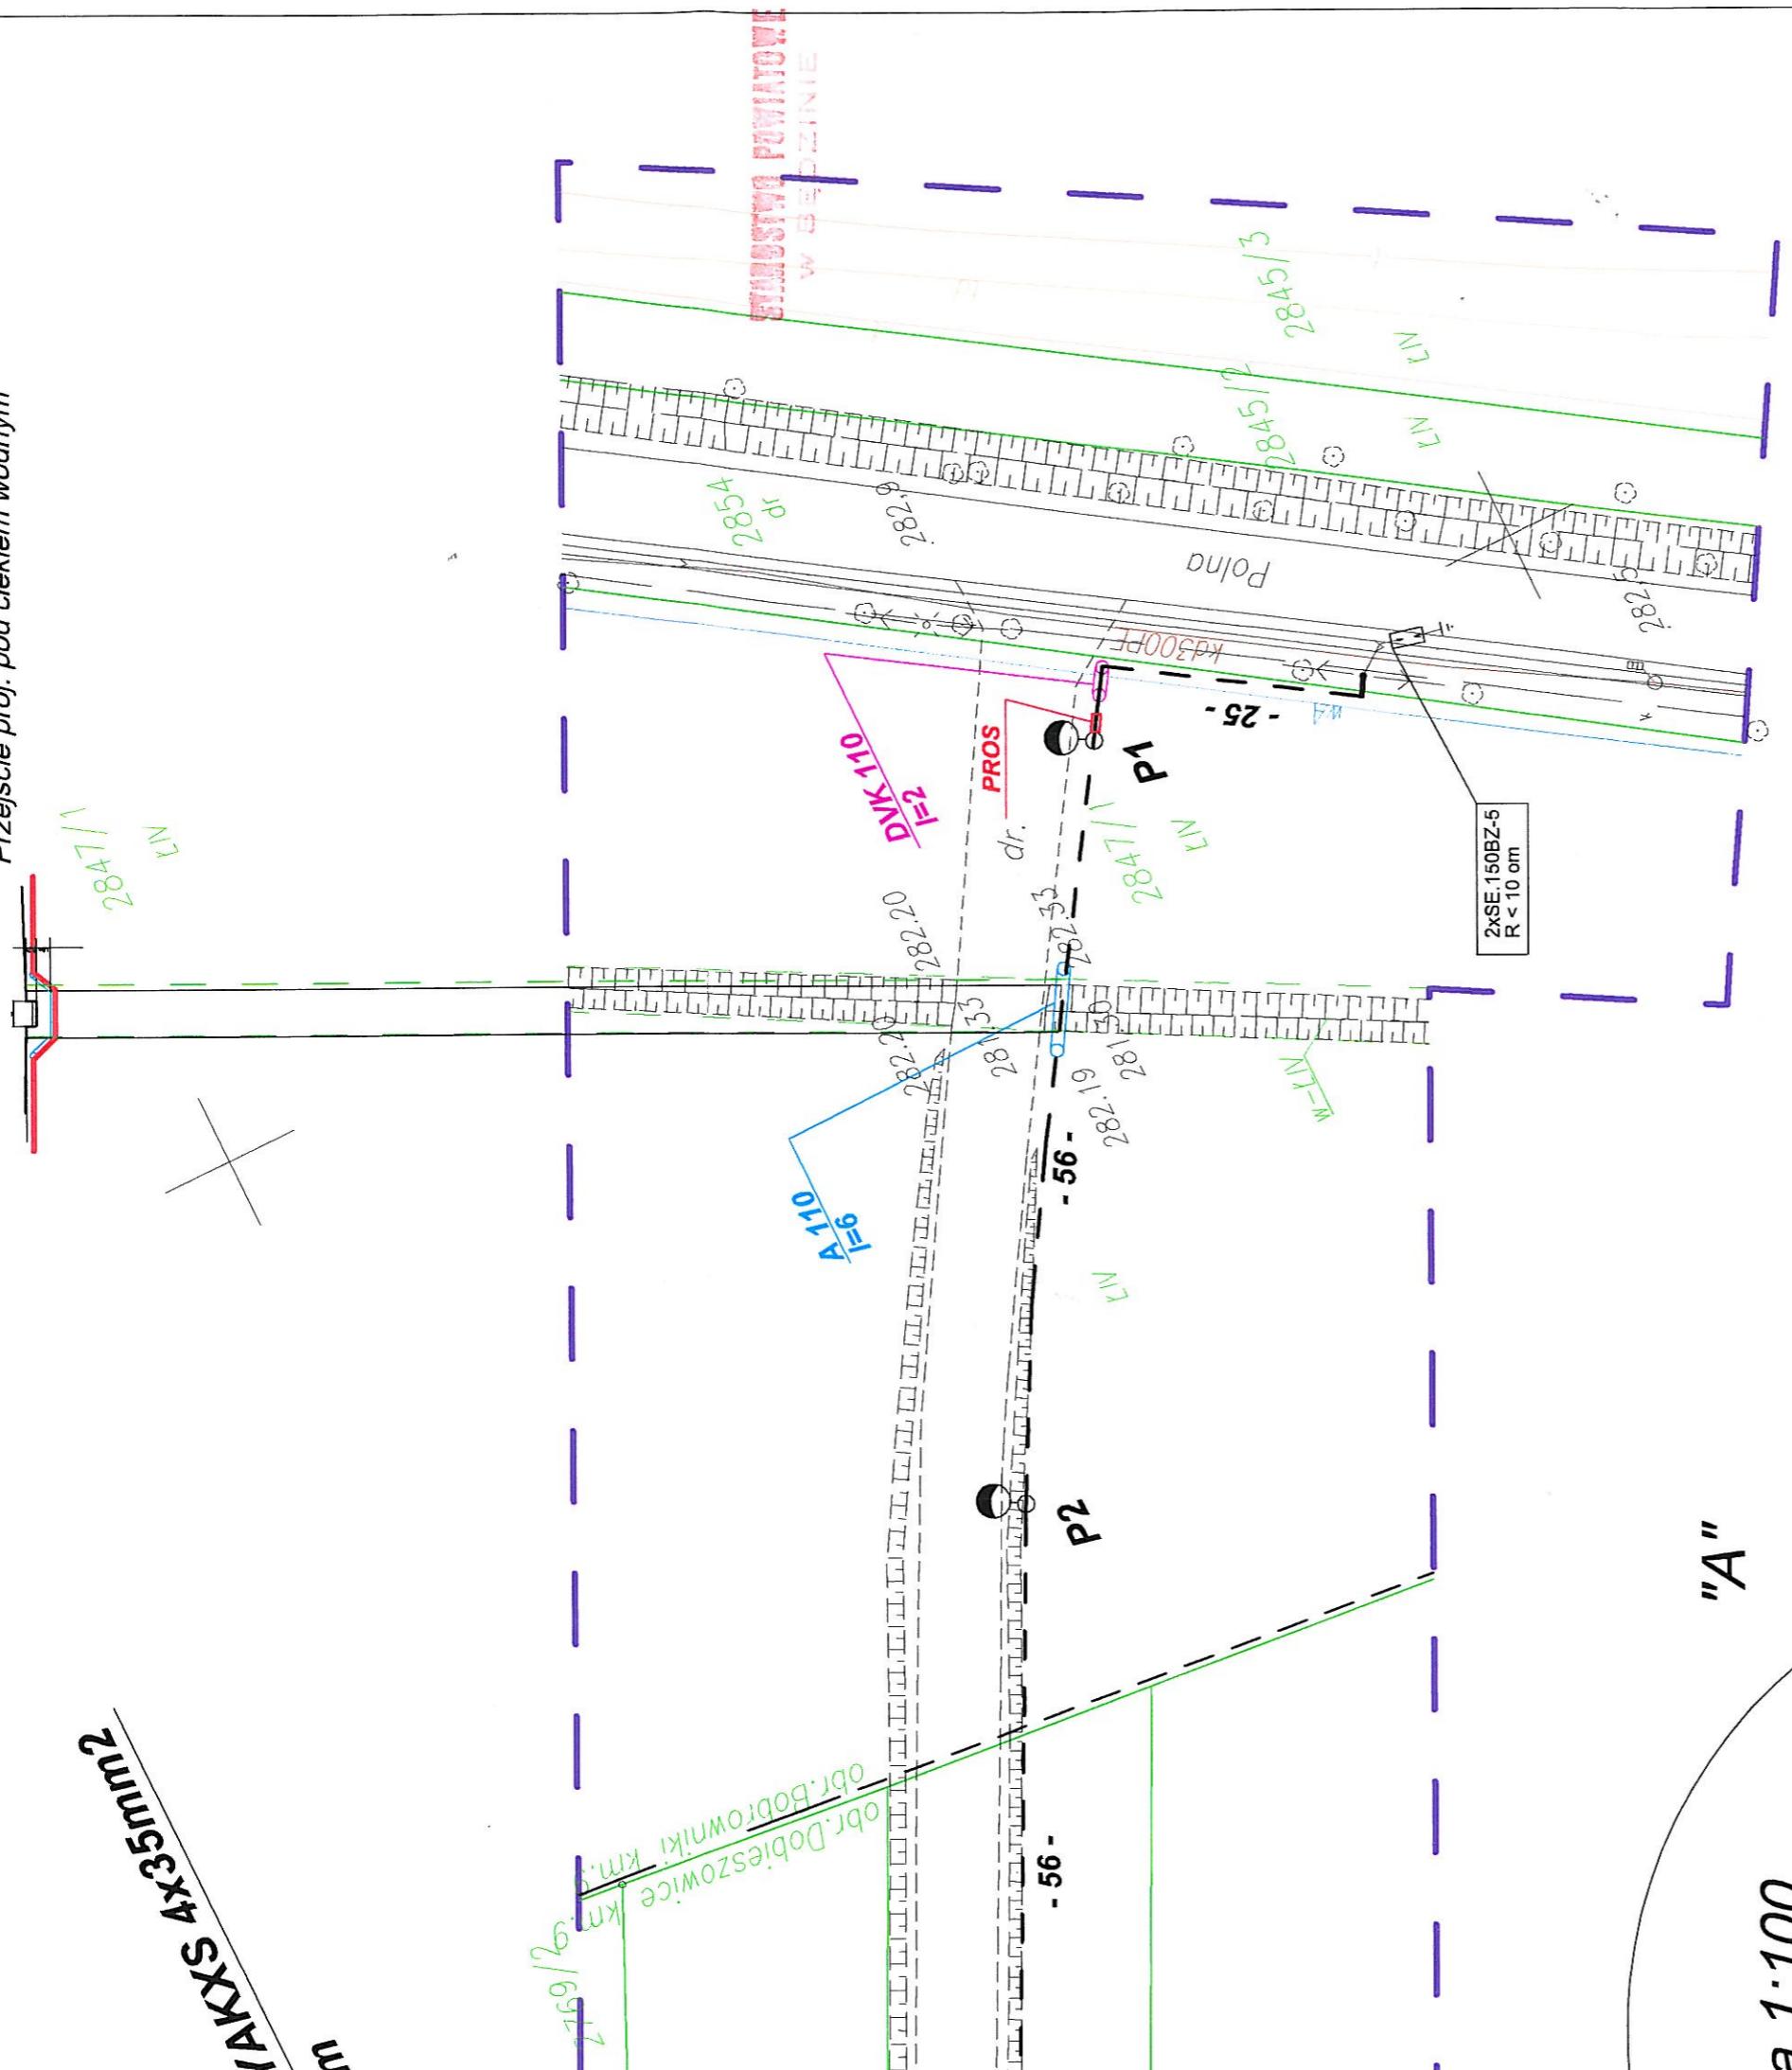

a 1:100

Kabel YAKXS 4x35mm<sup>2</sup>

"A"

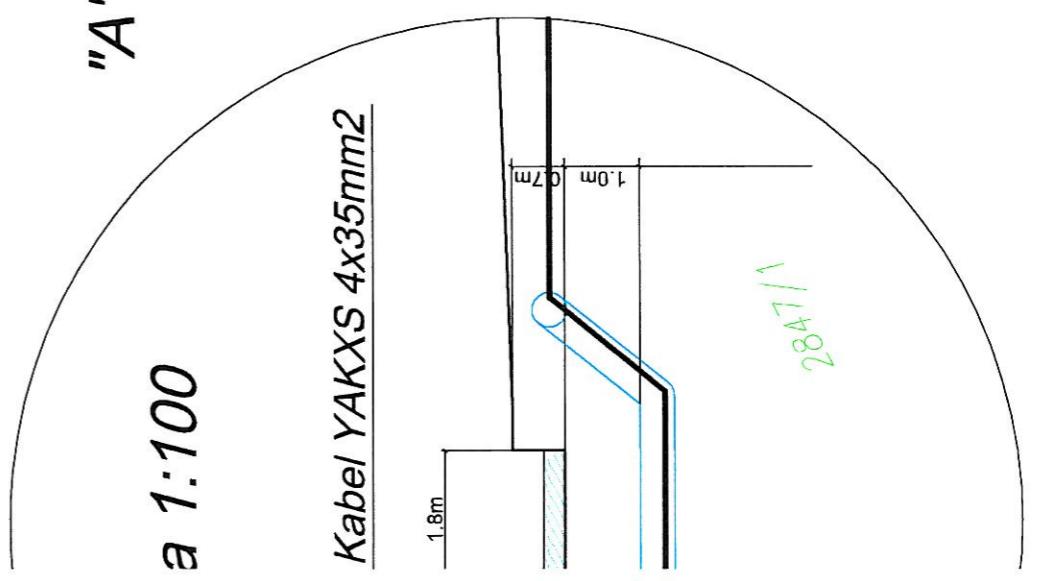

<b>LEGENDA:</b>	<b>—</b>	<i>linia kablowa SN proj.</i>
		<b>PROS</b>
		<i>regulator natężenia oświetlenia</i>
		<i>rury ochronne</i>
		<i>rury ochronne przewiertowe</i>
		<i>oprawy oświetleniowe projektowane</i>
		<b>P2</b>

<b>Przedmiot rysunku:</b>	<b>Plan zagospodarowania terenu - lokalizacja urządzeń</b>	<b>Podziałka:</b>	<b>1:500</b>
<b>Projektował:</b>	inż. Jerzy Włazio upr.bud. SLK/3276/POOE/10	<b>Nr rysunku:</b>	<i>f1w</i>
<b>Sprawdził:</b>	inż. Janusz Zygielski upr.bud. 569/84	<i>zwr.</i>	<i>W034-A02</i>
<b>Obiekt:</b>	<b>Dobudowa sieci oświetlenia ulicznego na ul. Polnej do kościoła w Dobieszowicach</b>	<b>Filename:</b>	<b>W034</b>
<b>Adres:</b>	<b>Urząd Gminy Bobrowniki 42-583 Bobrowniki ul. Gminna 8</b>	<b>Przedmiot rysunku:</b>	<b>cerwiec 2011r</b>