


# Przekrój A - A

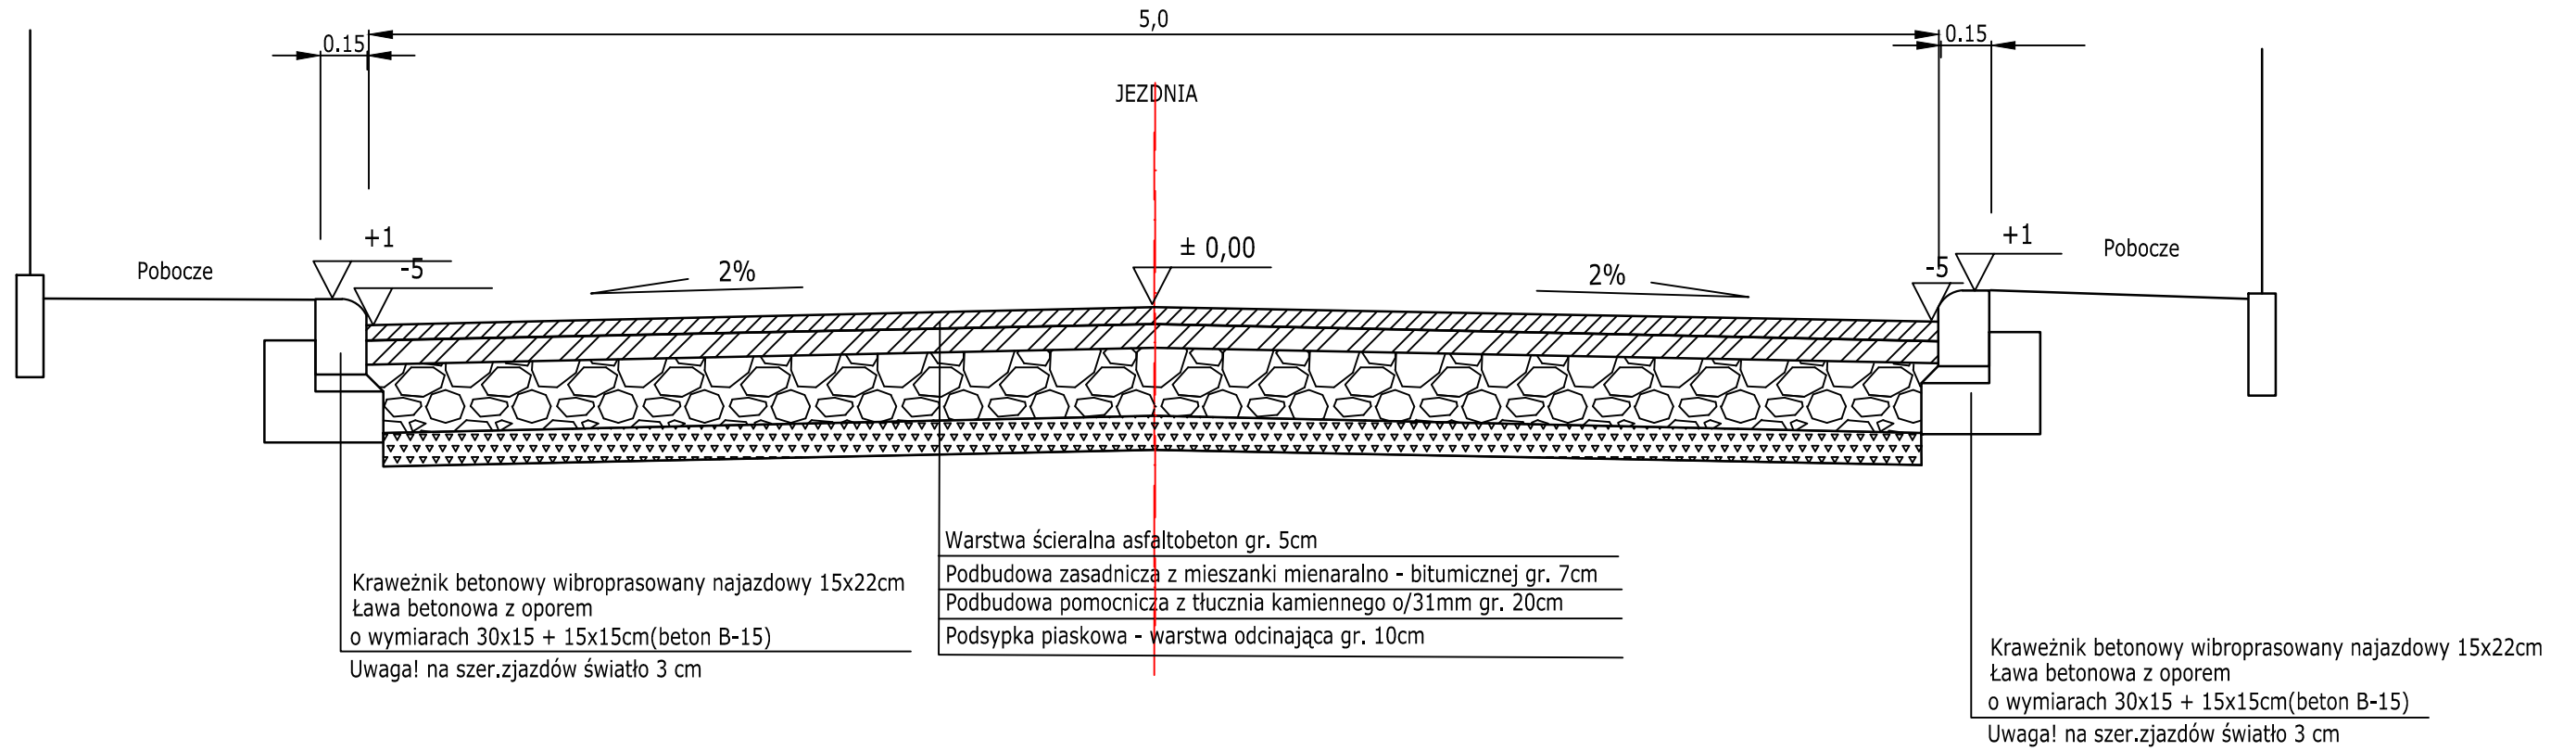

## FIRMA WIELOBRANŻOWA MODEX

41-907 Bytom, ul. Orzegowska 10

**Temat :** Przebudowa sieci wodociągowej w ulicy 1 Maja w Rogoźniku

**Inwestor :** Gmina Bobrowniki, Bobrowniki ul.Gminna 8

Tytuł rysunku :	Projektował :	Nr upr. :	Podpis :
	Przekrój konstrukcyjny	inż. Henryk Badura	346 / 87
Sprawdził :		Nr upr. :	Podpis :
	Data :	Skala :	Faza :
	11.13r.	1:40	P.W.
			Nr rys. :