



SZCZEGÓŁ OGRODZENIA

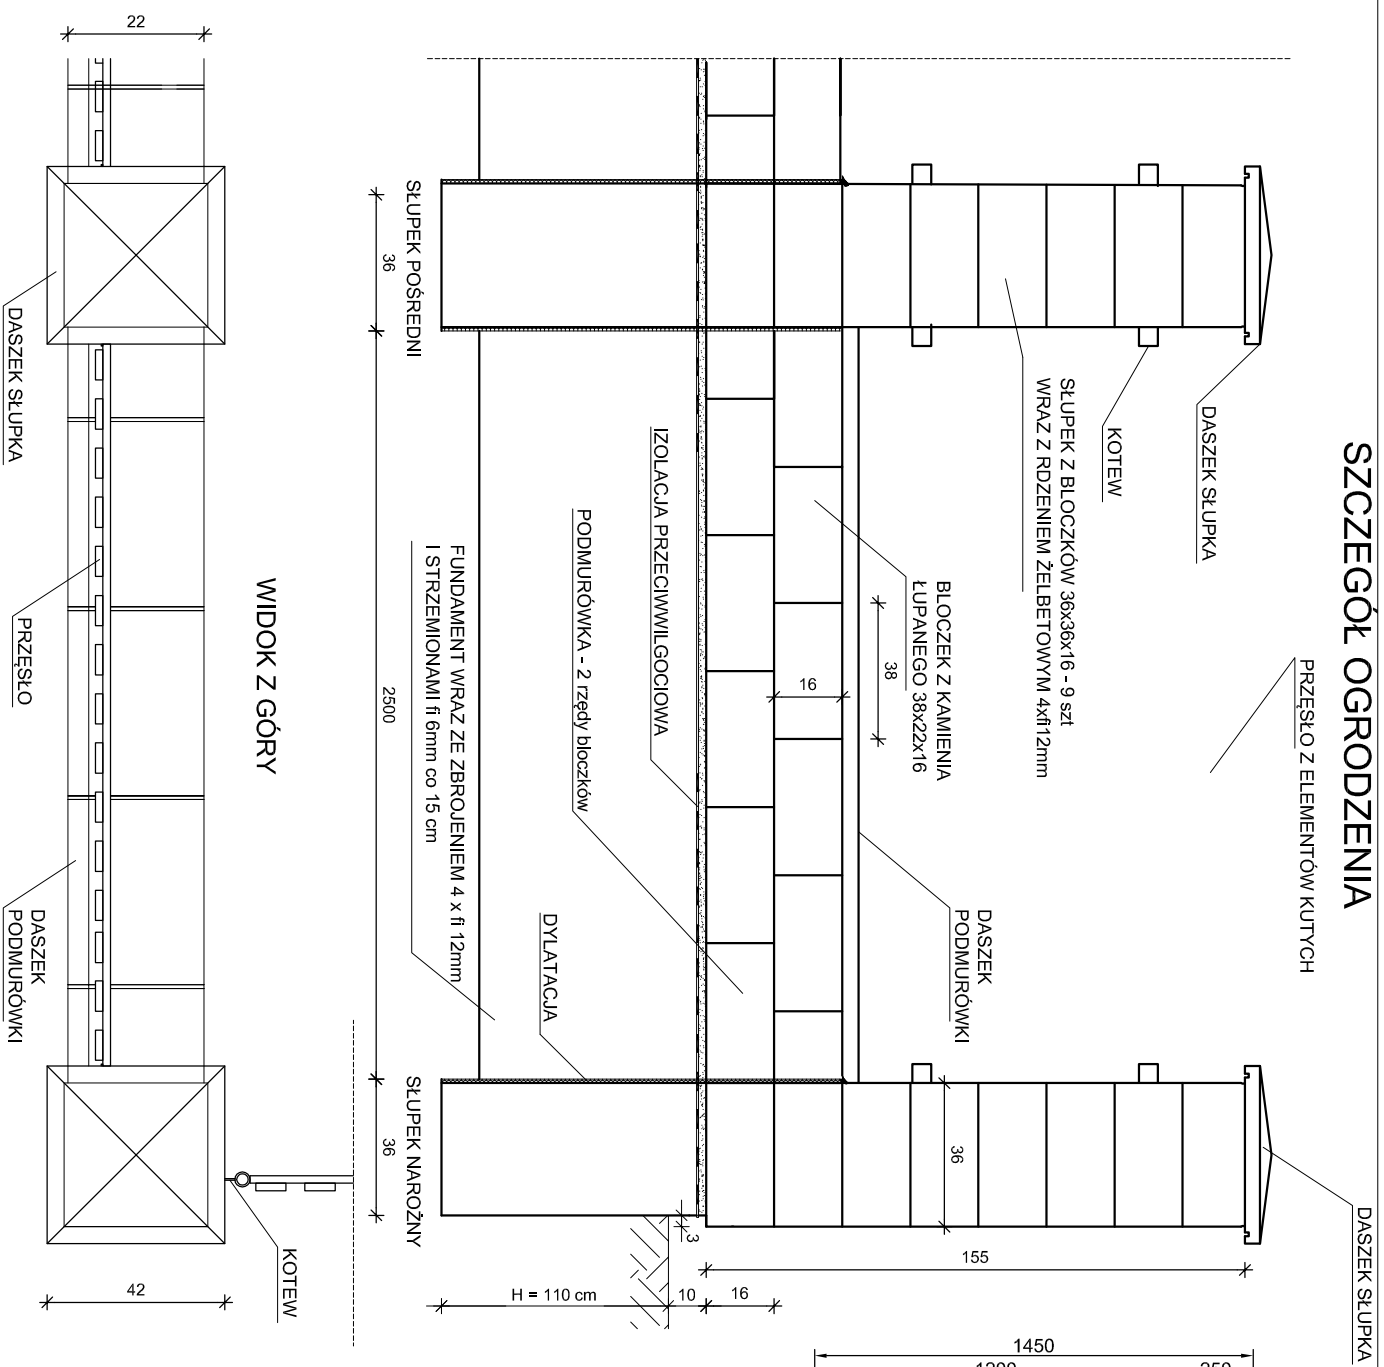

PRZYKŁAD OGRODZENIA



SZCZEGÓŁ ELEMENTÓW KUTYCH

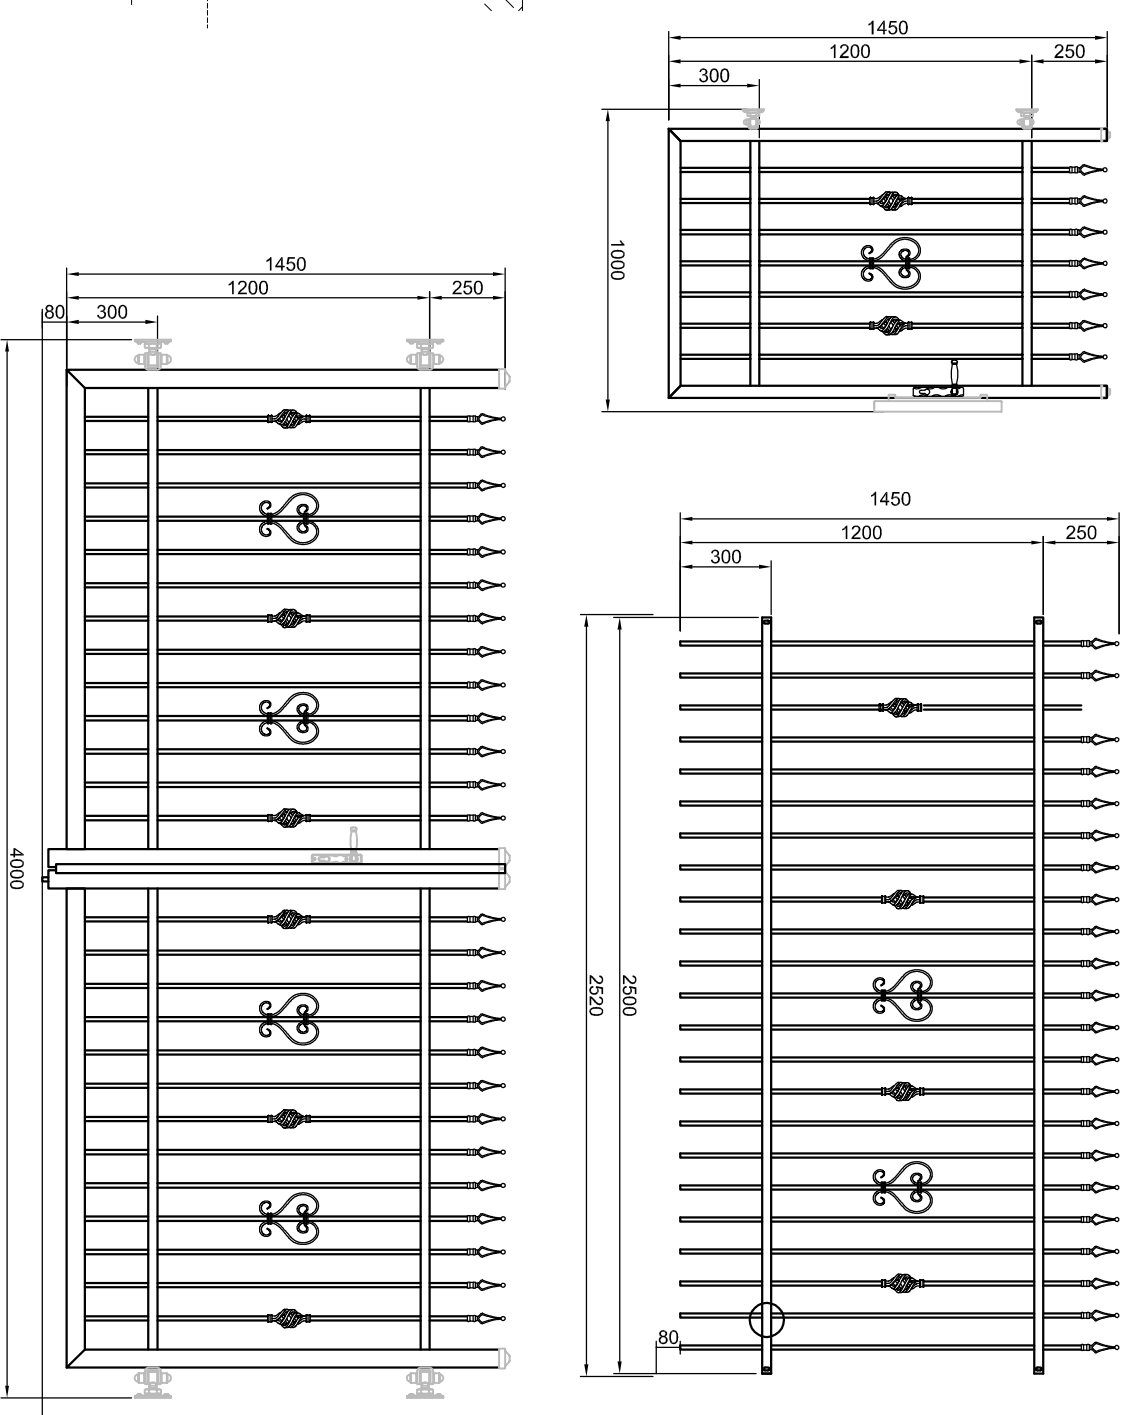

Ogrodzenie wykonane z elementów stalowych kutych, ocynkowanych ognioowo, a następnie malowane proszkowo na kolor czarny.

| | |
|------------------------------|---|
| Temat: | Zagospodarowanie przestrzeni wokół zabudkowanego Dworku w Dobieszowicach |
| Inwestor: | Urząd Gminy Bobrowniki, Ul. Gmina 8, 42 - 583 Bobrowniki |
| Jednostka projektowa: | BIURO USŁUG INWESTYCYJNYCH I OBROTU NIERUCHOMOŚCIAMI „AGORA” Władysław Oczkowicz ul. Dziekana 9d/40 Czajadź 41-253 |
| Pokozenie: | Dobieszowice |
| Tytuł rysunku: | Szczegóły ogrodzenia |
| Projektant: | |
| Skala: | 1:250 |
| Nr rys.: | 4 |
| Sprawdzający: | |
| Data: | 09.2013 |