


Profilu podłużny - ul. Jana Pawła II

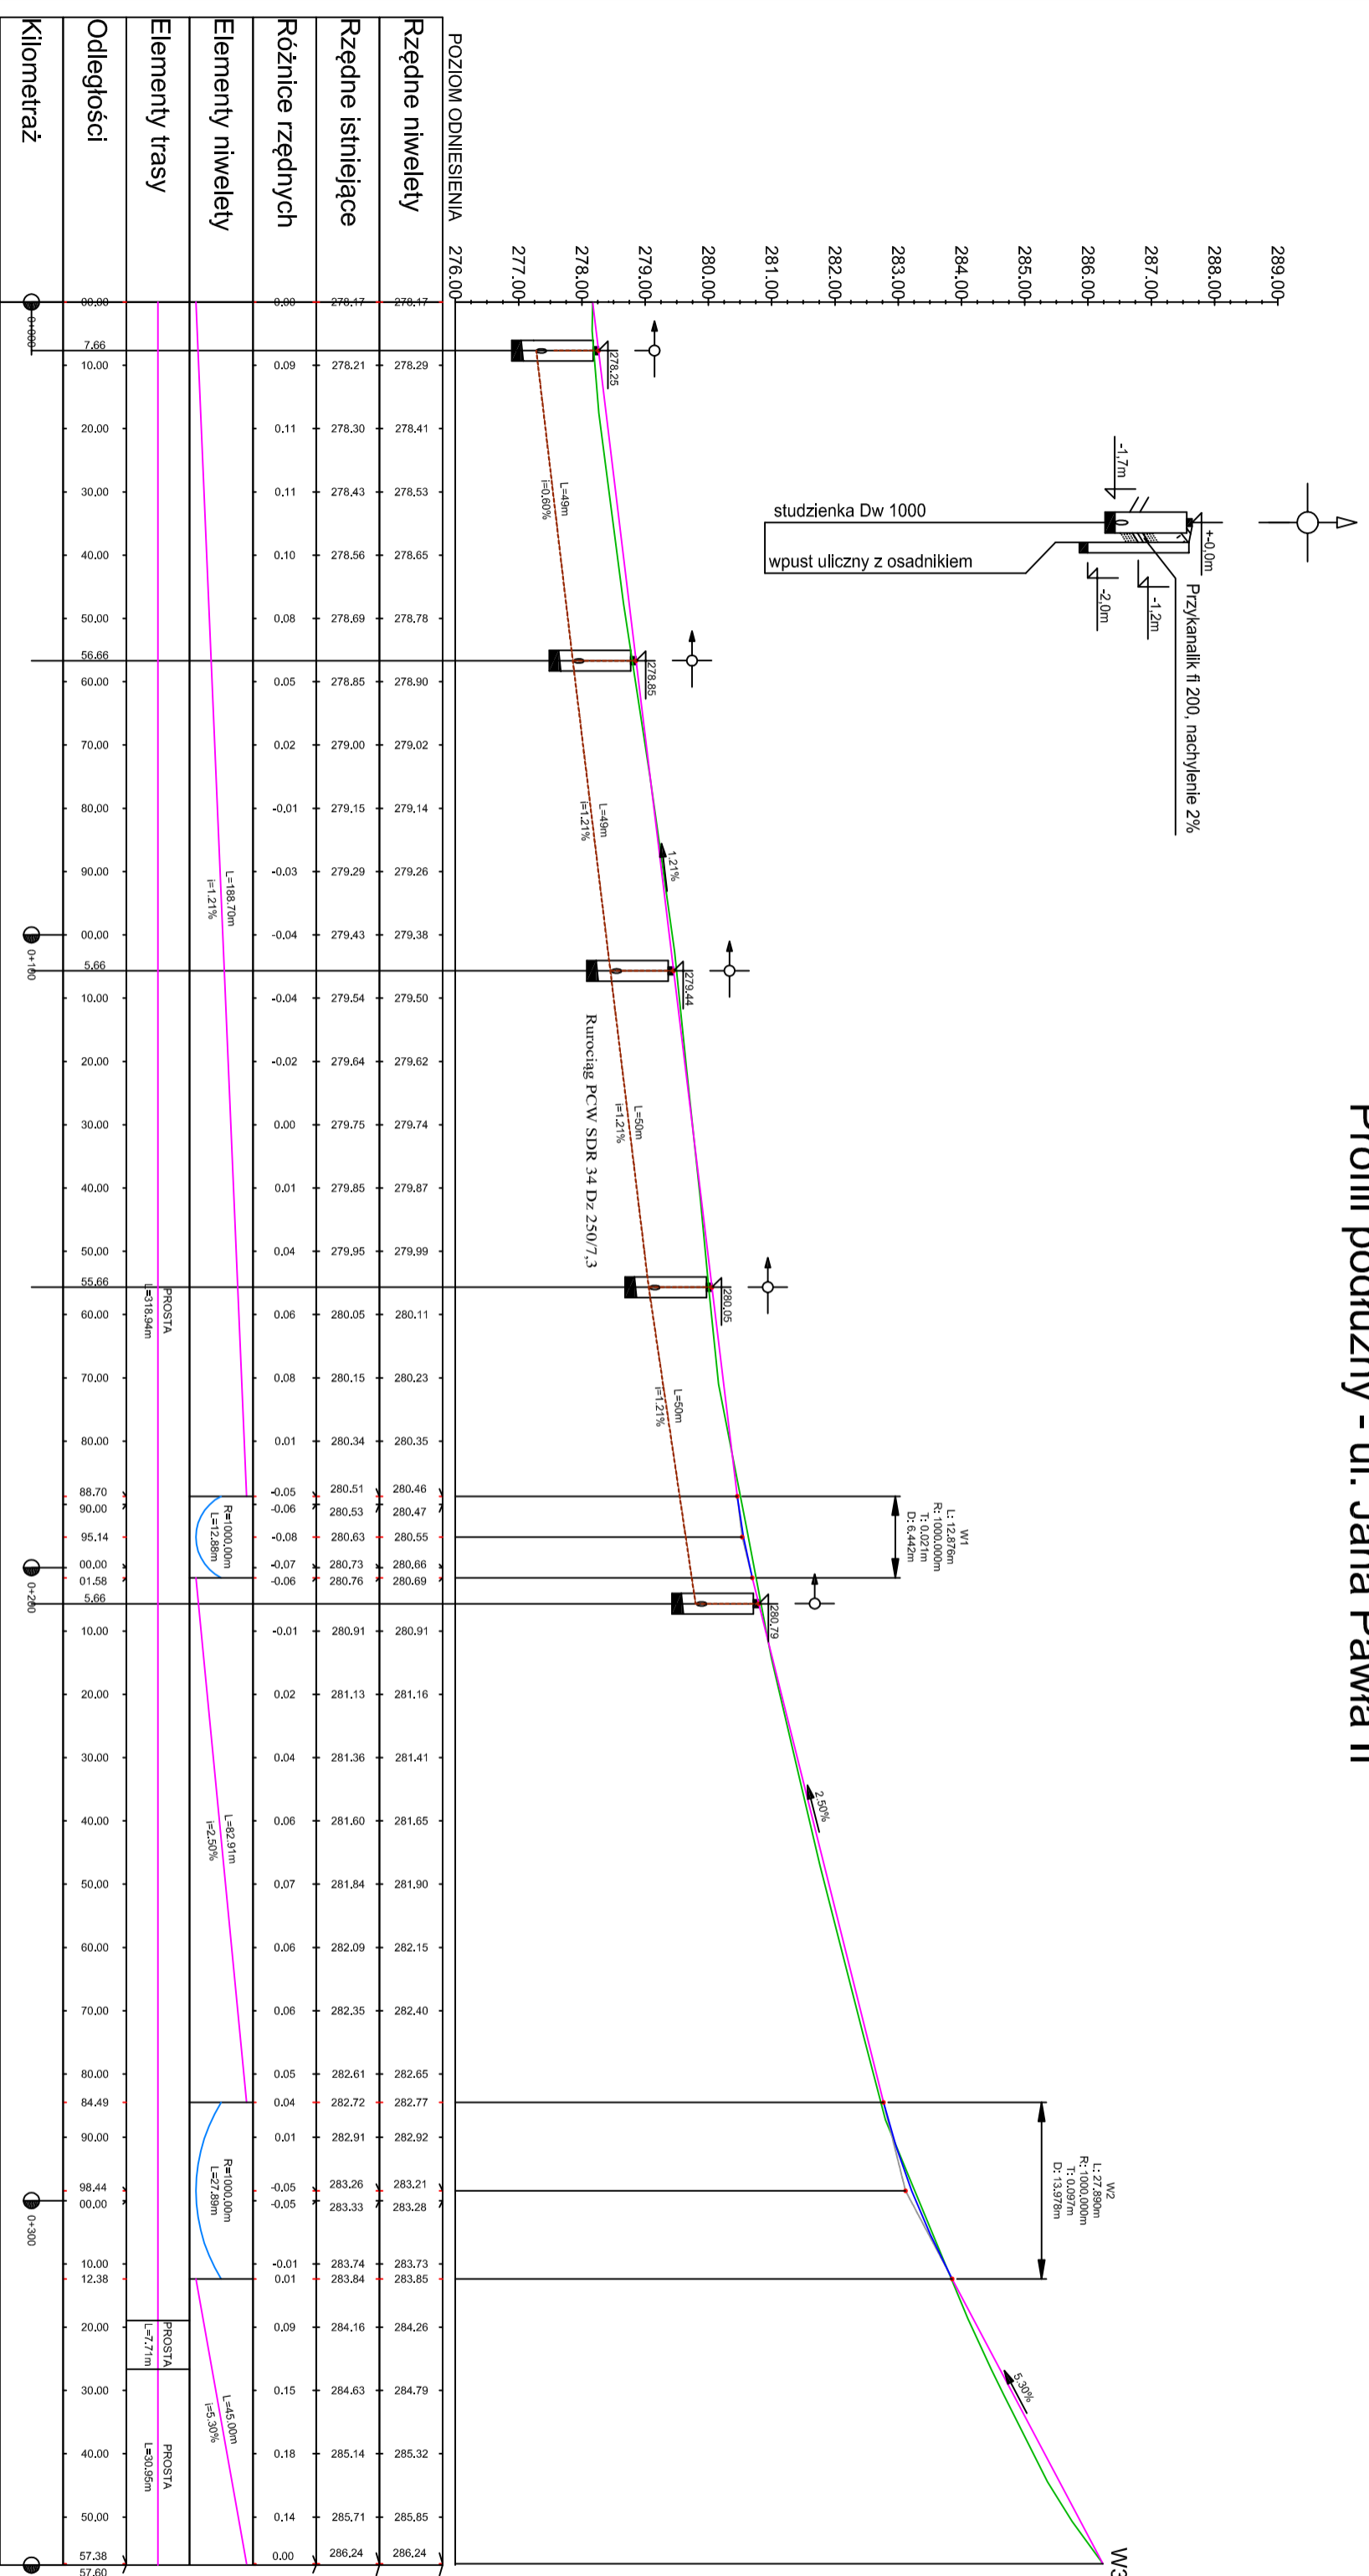

Temat:		Przebudowa ul. Jana Pawła II w Wymysłowie	
Inwestor:		Urząd Gminy Bobrowniki, Ul. Gmina 8, 42 - 583 Bobrowniki	
Jednostka projektowa:		BIURO USŁUG INWESTYCYJNYCH I OBRÓTU NIERUCHOMOŚCIAMI „AGORA” Władysław Oczkiewicz ul. Dziekana 9d/40 Czeładź 41-253	
Pokozenie:		Wymysłów	
Tytuł rysunku:		Profil podłużny	
Projektant:		Inż. Piotr Sośniarz	
Sprawdzający:		dr inż. M. Leśko	
upr. proj. nr 428/66		Skala: 1:100/1000	
		Nr rys.: 4	
		Data: 07.2013	

Temat:		Przebudowa ul. Jana Pawła II w Wymysłowie	
Inwestor:		Urząd Gminy Bobrowniki, Ul. Gmina 8, 42 - 583 Bobrowniki	
Jednostka projektowa:		BIURO USŁUG INWESTYCYJNYCH I OBRÓTU NIERUCHOMOŚCIAMI „AGORA” Władysław Oczkiewicz ul. Dziekana 9d/40 Czeładź 41-253	
Pokozenie:		Wymysłów	
Tytuł rysunku:		Profil podłużny	
Projektant:		Inż. Piotr Sośniarz	
Sprawdzający:		dr inż. M. Leśko	
upr. proj. nr 428/66		Skala: 1:100/1000	
		Nr rys.: 4	
		Data: 07.2013	