



PRZEKROJE

PRZEKRÓJ A-A

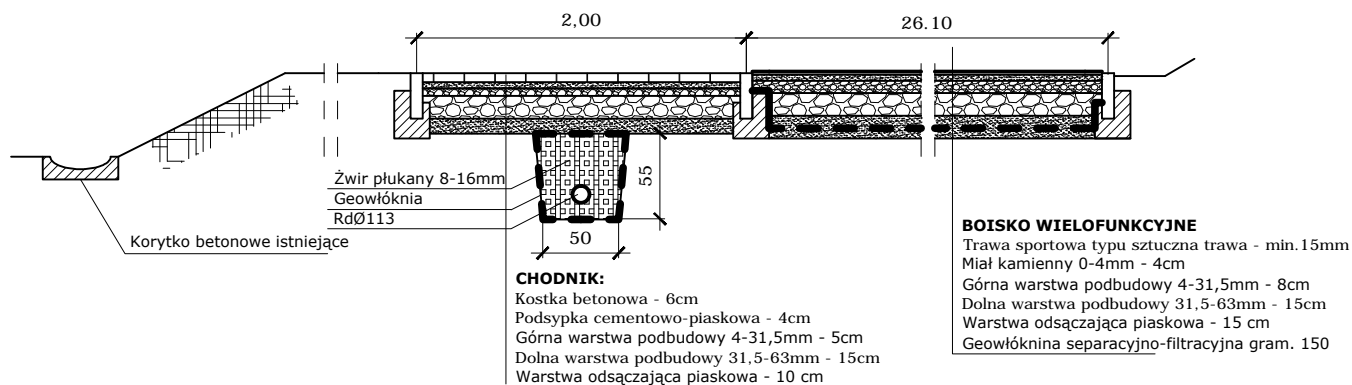

PRZEKRÓJ B-B

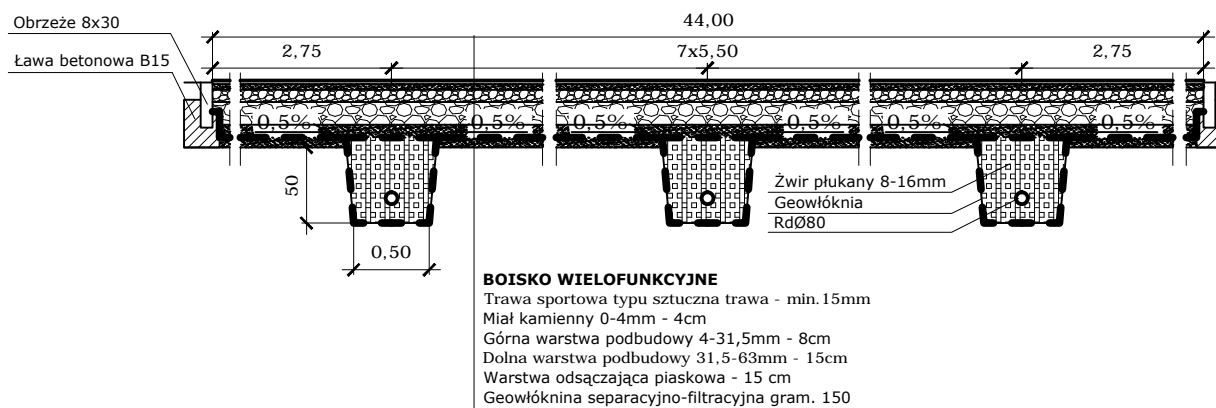

**Nazwa zadania: Budowa boiska przy SP im. Tadeusza Kościuszki
ul. Sienkiewicza w Bobrownikach**

Inwestor: Gmina Bobrowniki ul. Gminna 8 42-583 Bobrowniki

Rys.nr 5 - Przekroje

skala 1:50

Wykonał: Aleksander Dworaczek

Luty 2014