


## Boisko wielofunkcyjne

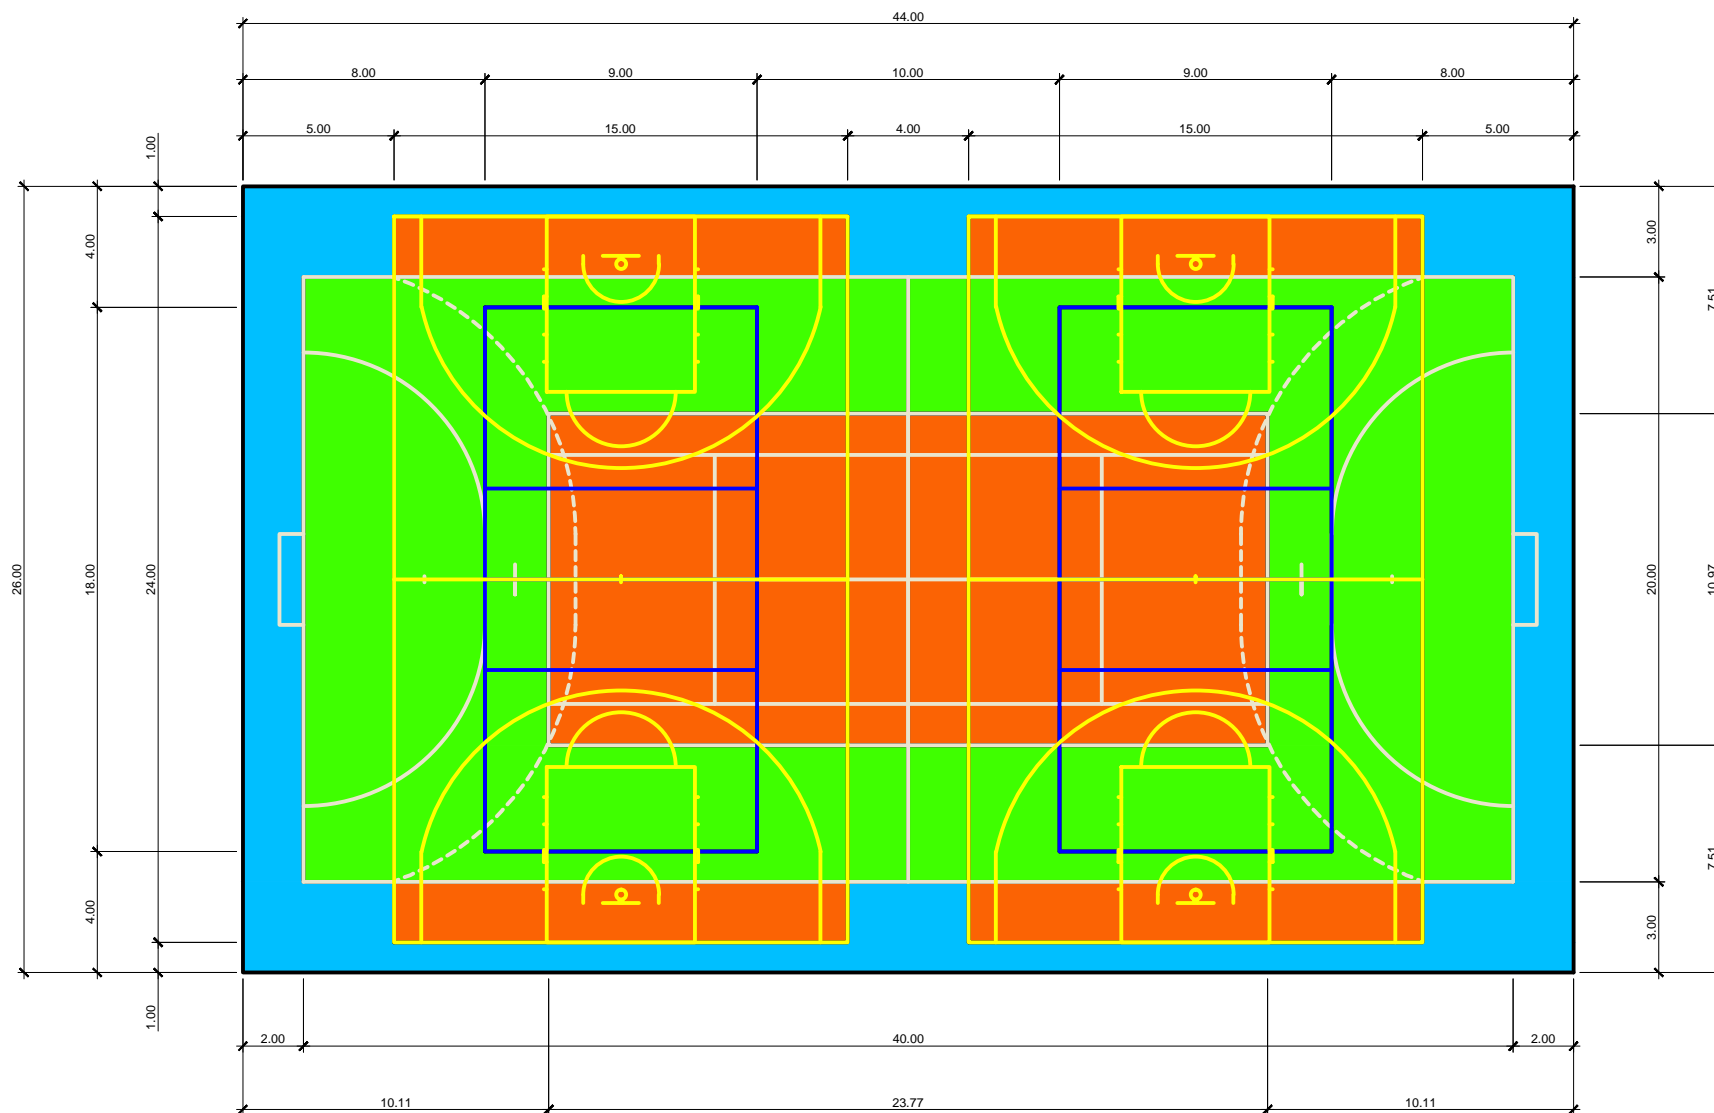

Uwaga:

- Kolory boiska oraz linii do uzgodnienia w trybie wykonawczym z Inwestorem.

**Nazwa zadania: Budowa boiska przy SP im. Tadeusza Kościuszki ul. Sienkiewicza w Bobrownikach**

Inwestor: Gmina Bobrowniki ul. Gminna 8 42-583 Bobrowniki

Rys.nr 6 - Linie Wymiarowe

skala 1:250

Wykonał: Aleksander Dworaczek

Luty 2014