


KONSTRUKCJA PIŁKOCHWYTÓW

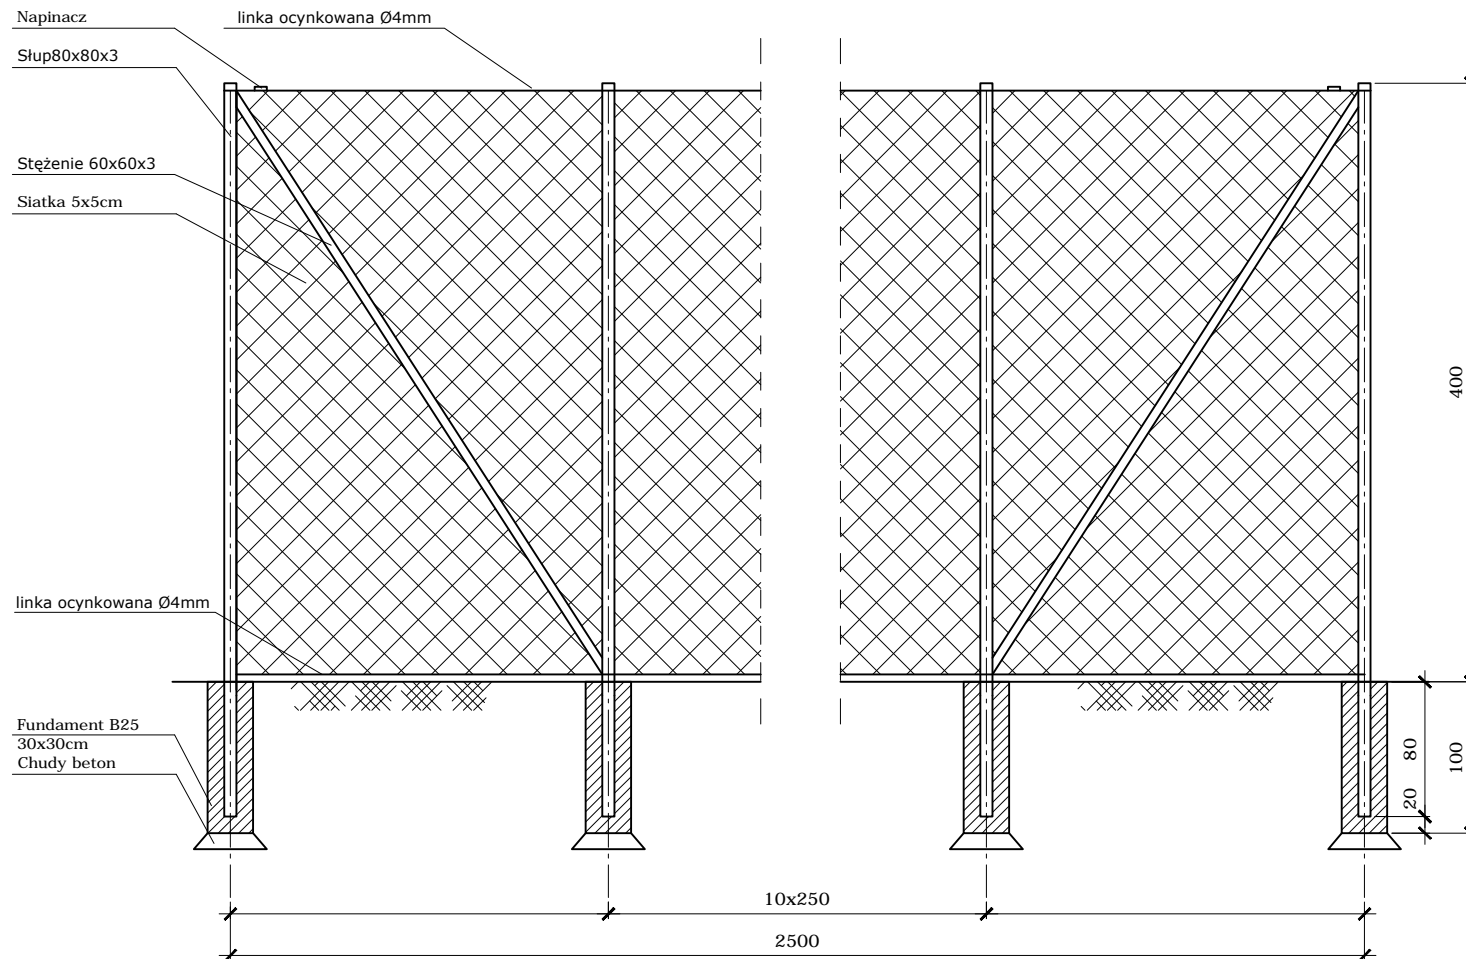

UWAGI:

1. Długości piłkochwytyw zgodnie z projektowanym zagospodarowaniem.
2. Dopuszczalna inna konstrukcja pod warunkiem zastosowania rozwiązań systemowych

**Nazwa zadania: Budowa boiska przy SP im. Tadeusza Kościuszki
ul. Sienkiewicza w Bobrownikach**

Inwestor: Gmina Bobrowniki ul. Gminna 8 42-583 Bobrowniki

Rys.nr 8 - Piłkochwyty - konstrukcja

skala 1:50

Wykonał: Aleksander Dworaczek

Luty 2014