




2453/3

2372/1

B

26
m²

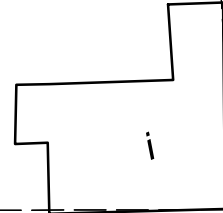

2372/2




B

m² 30

granica opracowania

dno rury poz. - 0.55

Droga dojazdowa

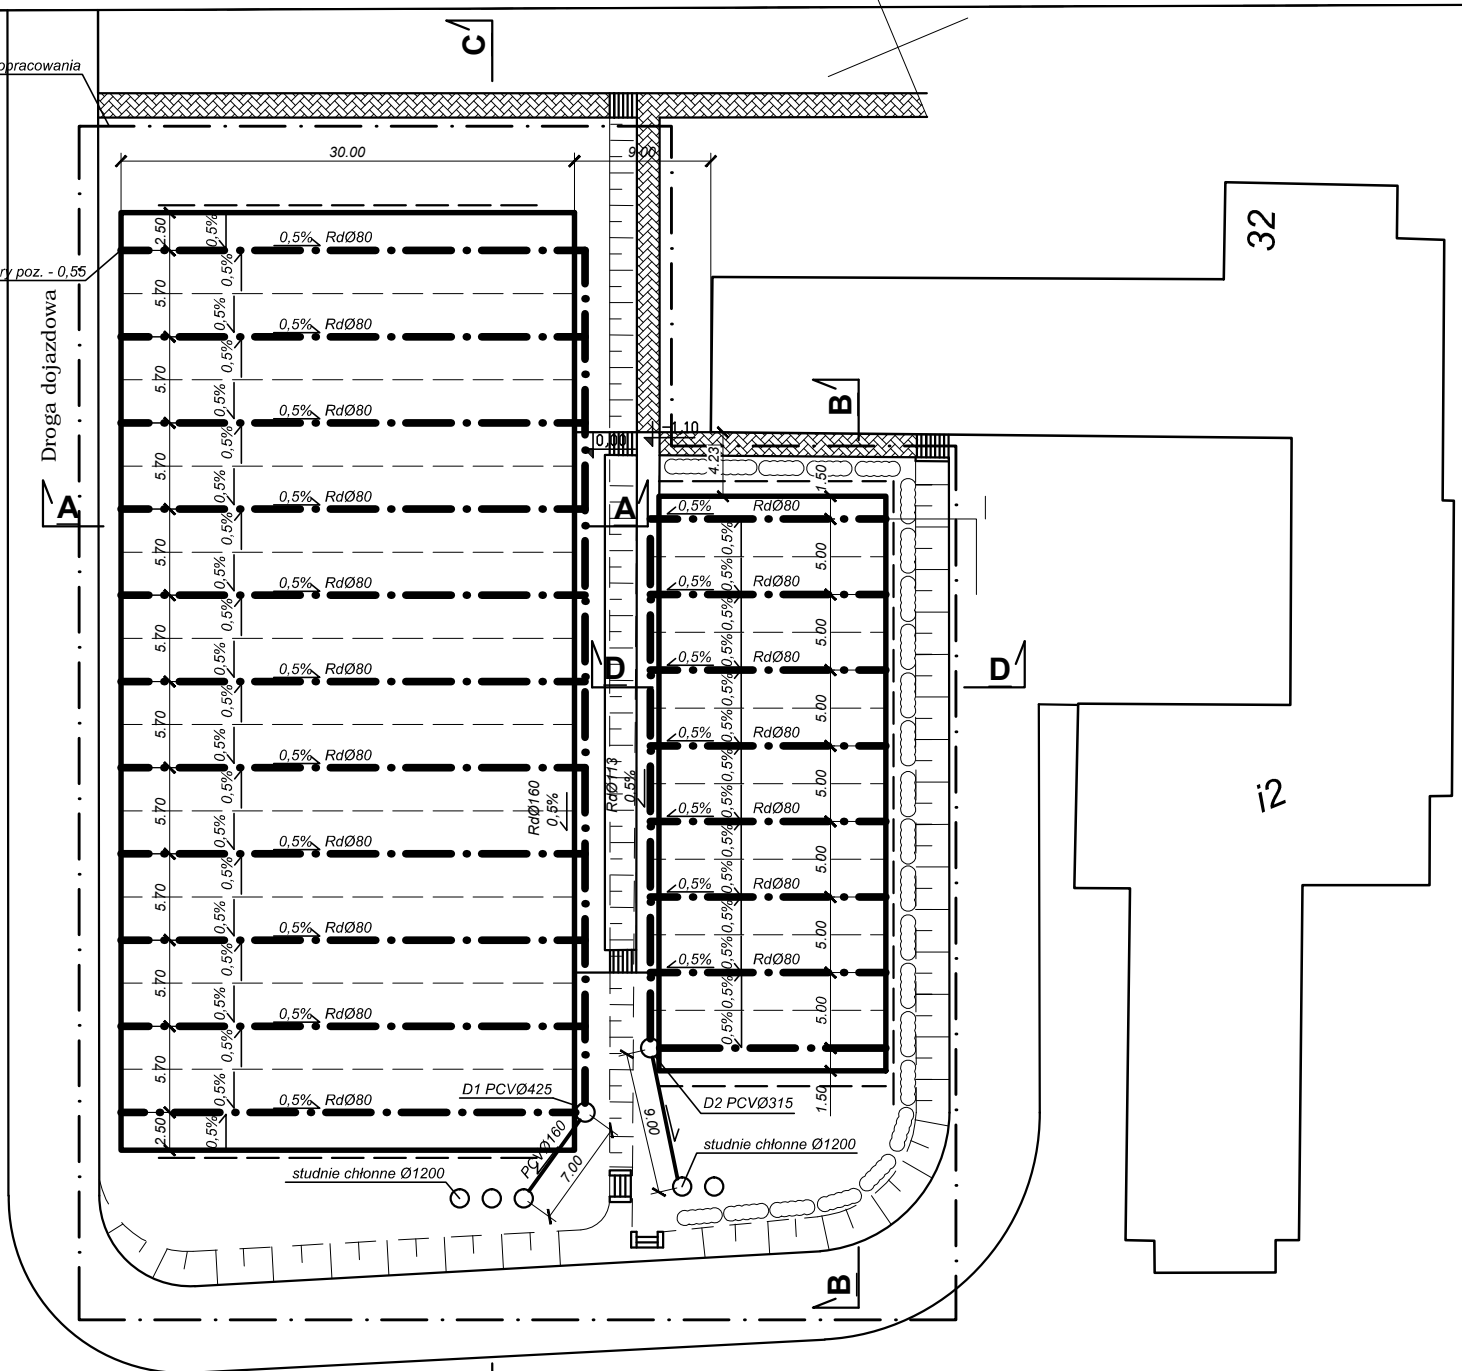

32

i2

2372/3

2357

Nazwa zadania: Budowa boisk przy ZS-P przy ul. Kościuszki w Dobieszowicach	
Inwestor: Gmina Bobrowniki ul. Gminna 8 42-583 Bobrowniki	
Rys.nr 6 - Dreńaż - rzut	skala 1:500
Wykonał: Aleksander Dworaczek	
Luty 2014	