



### KONSTRUKCJA PIŁKOCHWYTU BOISKA DO PIŁKI NOŻNEJ

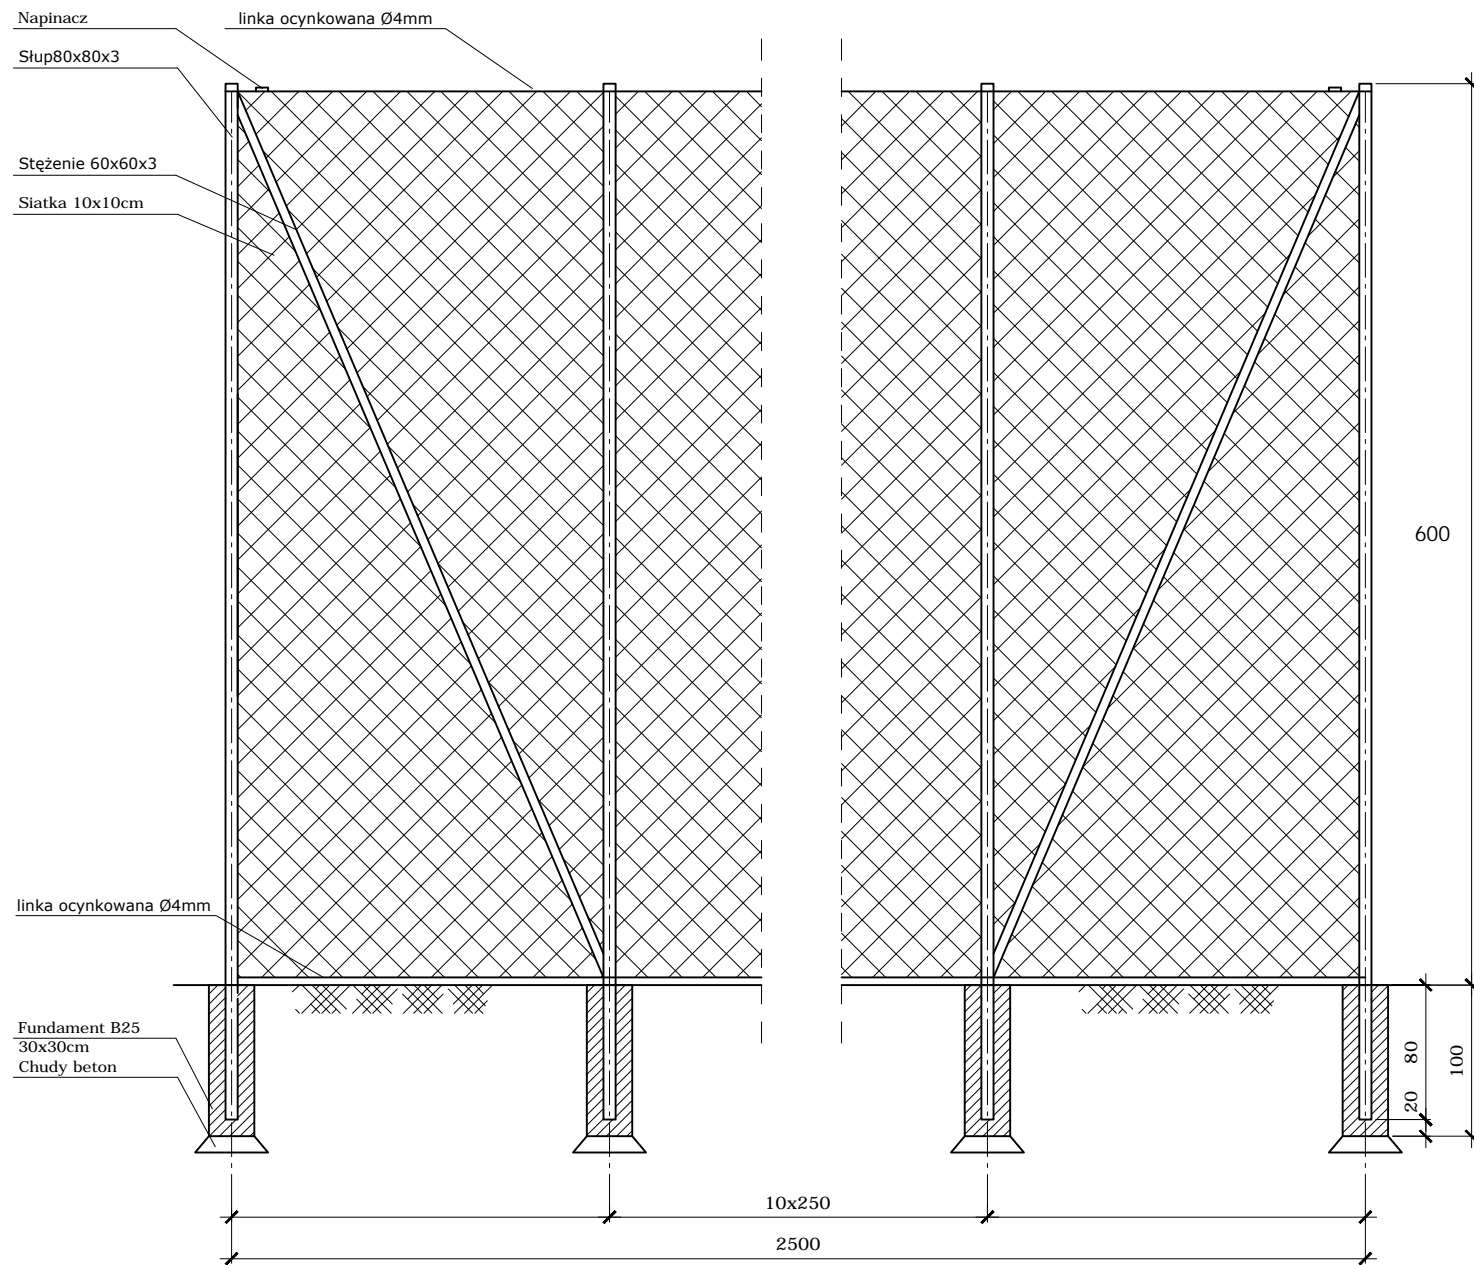

### KONSTRUKCJA PIŁKOCHWYTU BOISKA DO TENISA

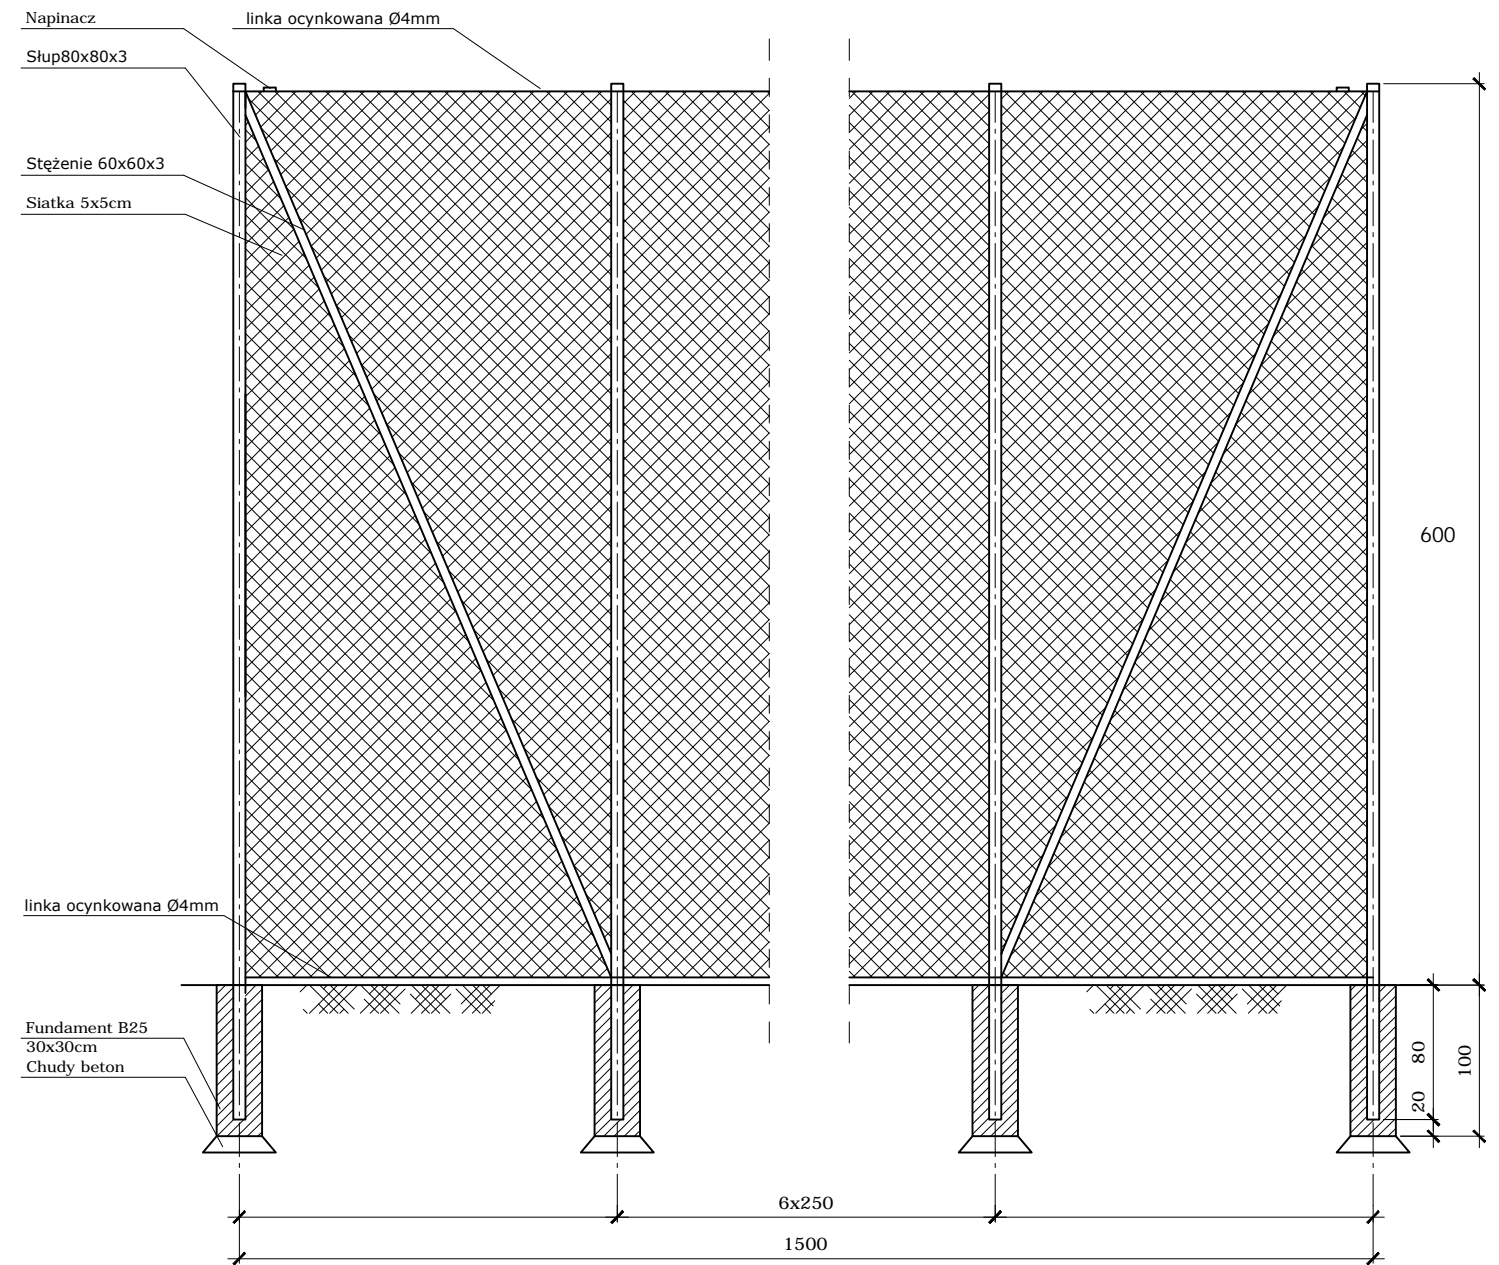

- UWAGI:**
1. Długości piłkochwytów zgodnie z projektowanym zagospodarowaniem.
  2. Dopuszczalna inna konstrukcja pod warunkiem zastosowania rozwiązań systemowych

<b>Nazwa zadania: Budowa boisk przy ZS-P przy ul. Kościuszki w Dobieszowicach</b>	
Inwestor: Gmina Bobrowniki ul. Gminna 8 42-583 Bobrowniki	
Rys.nr 7 - Piłkochwyty	skala 1:50
Wykonał: Aleksander Dworaczek	
Luty 2014	