



RYSUNKI DETALU ZAWIASÓW DRZWI ZLICOWANYCH ZE ŚCIANĄ

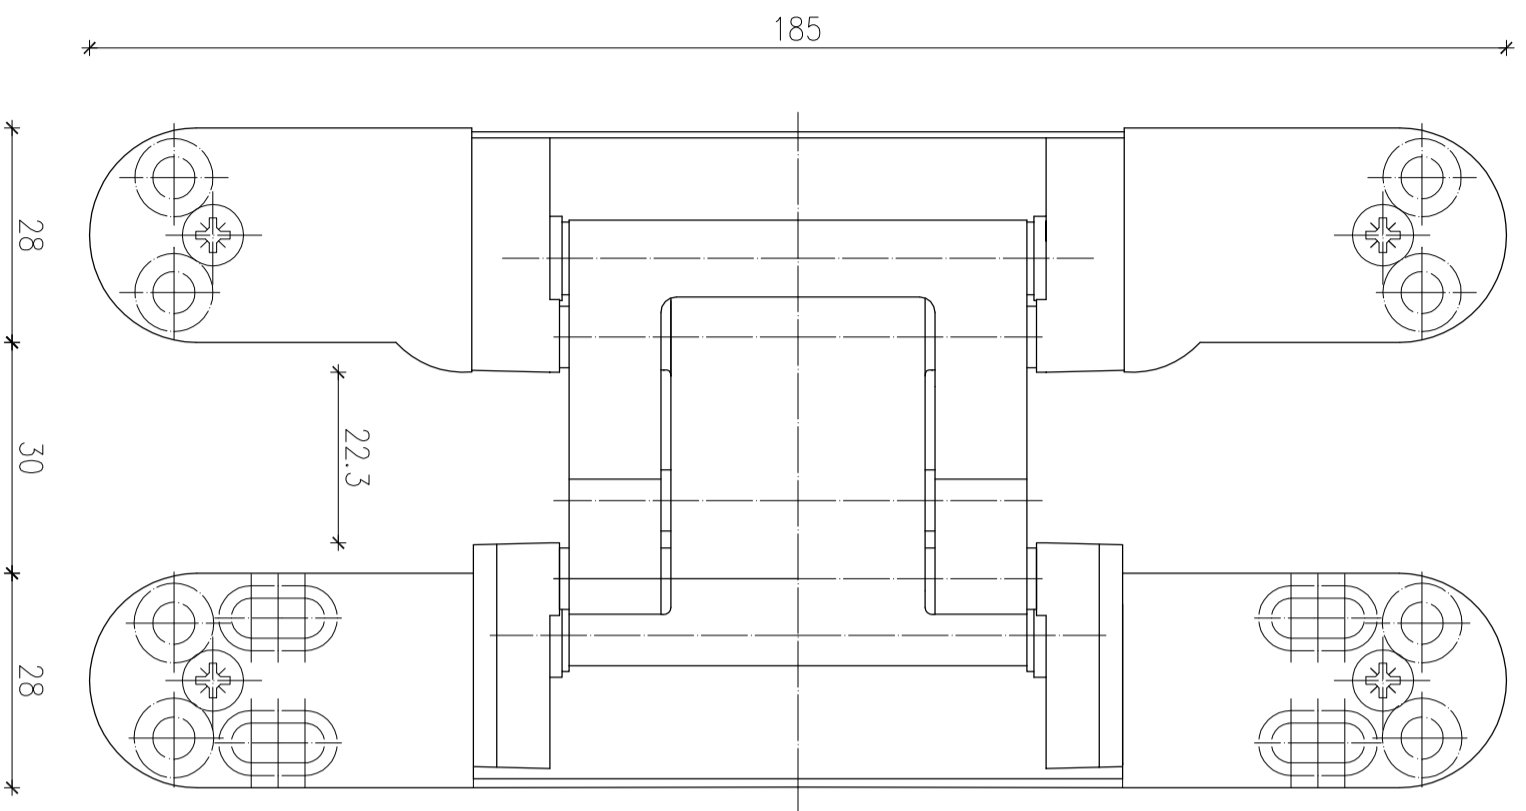

DETAL ZAWIASÓW DRZWI ZLICOWANYCH ZE ŚCIANĄ –
WIDOK, SKALA 1:10

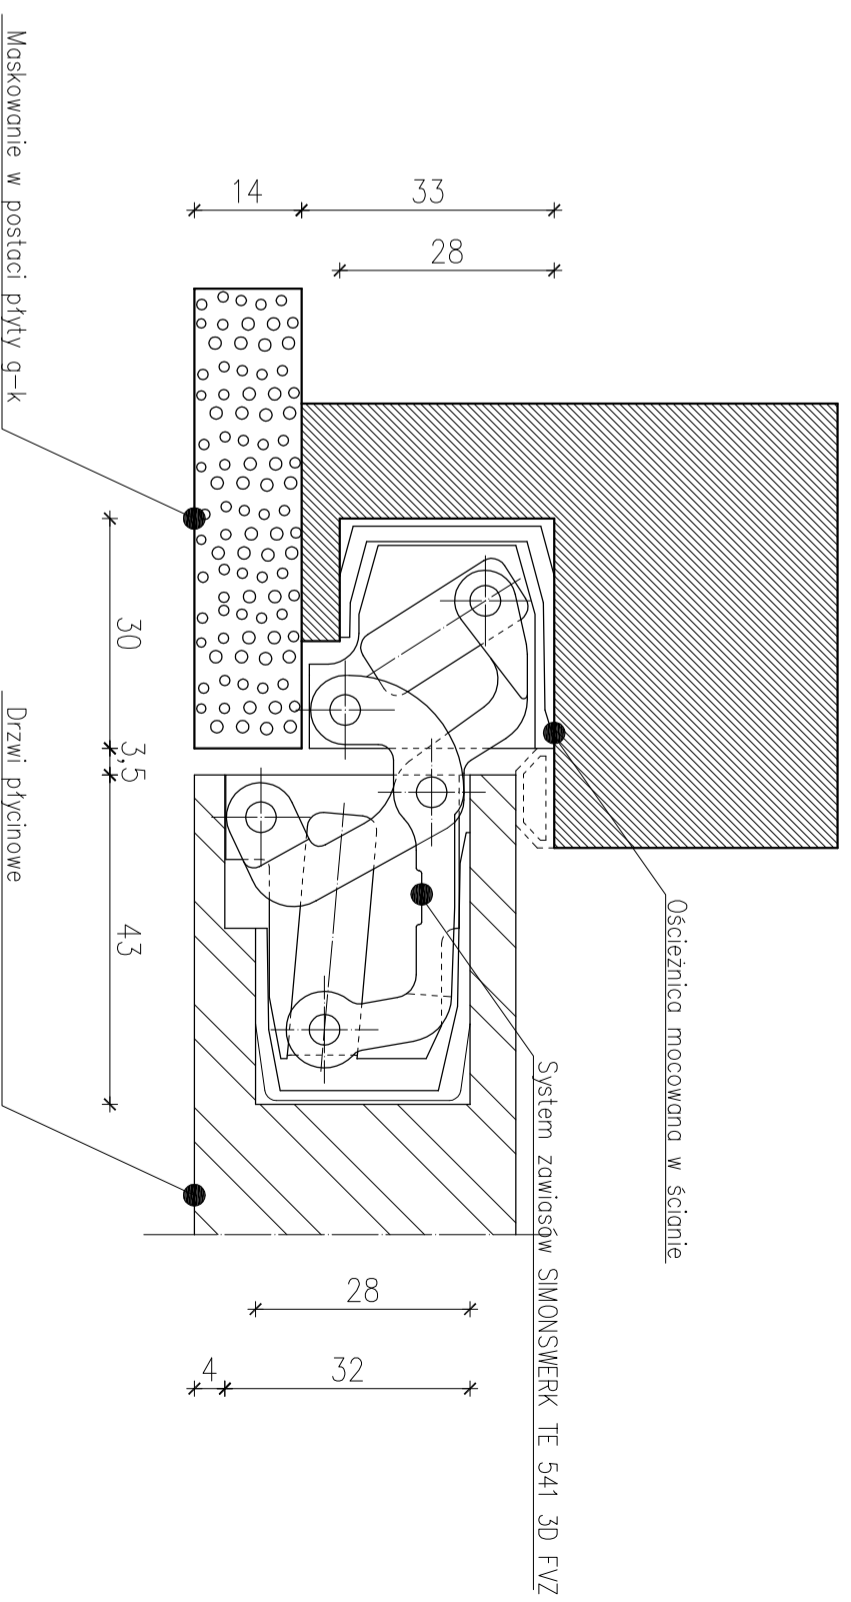


DETAL ZAWIASÓW DRZWI ZLICOWANYCH ZE ŚCIANĄ – RZUT, SKALA 1:10



DETAL ZAWIASÓW DRZWI ZLICOWANYCH ZE ŚCIANĄ

DANE TECHNICZNE:

- ładowność 100,0 kg
- całkowita długość 200,0 mm
- szerokość (drzwi) 28,0 / 32,0 mm
- szerokość (ramka) 28,0 / 33,0 mm
- średnica 24,0 mm frez
- kąt otwarcia 180 stopni
- rodzaj ramki ślepej ramy, ramki blok,
- rama obudowy, stal Rama und aluminium ramki

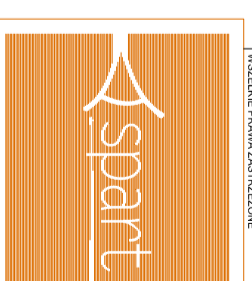

STUDIO
PROJEKTOWE
41 - 802 BYTOM,
UL. STRZELCÓW BYTOMSKICH 59
TEL./FAX:
EMAIL:
NIP:
REGION:

WSTĘPNE PRAWA ZASTRZEŻONE
PROJEKT / DESIGN:

Główny Ośrodek Kultury w Bobrownikach
ul. Sienkiewicza 121A
42-583 BOBROWNIKI
42-583 BOBROWNIKI
42-583 BOBROWNIKI
ul. Sienkiewicza 121A
ul. Sienkiewicza 121A
działka nr. 1605
Temat / Project:

Projekt Remontu Sali Widowiskowej w Bobrownikach przy
ulicy Sienkiewicza 121 A

OPRACOWANY PRZY POMOCY PROGRAMU AUTOCAD LT 2002 NR. 700-509804/71 -509804/72 -509804/73 -509804/74 -509804/75	NR. UPR. NR. EMD.	FOOTING:
PROJEKTOWAŁ /DISEIGNER	WYKONAŁ /DRAWER	
ADRIAN GAJDA	JAROSŁAW SZYMŁAK	
WYKONAŁ /DRAWER	PROJ. BUD.	
JAROSŁAW SZYMŁAK	ARCH.	
WYKONAŁ /DRAWER	DATA / DATE	
MIROSLAW KONIECZNY	152002 SKALA	
MIROSLAW KONIECZNY	1:10	
BRANŻA / BRANCH:	STYCZEN 2012	
TYTUŁ RYSUNKU / DRAWING TITLE	DETAIL NR 1	

NUMER RYSUNKU / DRAWING NUMBER: **A_15**
REWIZJA / REVISION: