

STUDIO PROJEKTOWE SPART S.C.
41 - 902 BYTOM,
UL. STRZELCÓW BYTOMSKICH 59
TEL./FAK.: +48 - 32 - 283 18 13
EMAIL: BIURO@SPART.PL
NIP: 626 - 25 - 81 - 840
REGON: 276700798

INWESTOR / INVESTOR:

GMINNY OŚRODEK KULTURY W BOBROWNIKACH
UL. SIENKIEWICZA 121A
42-583 BOBROWNIKI

ADRES INWESTYCJI / INVESTMENT ADDRESS:

42-583 BOBROWNIKI
UL. SIENKIEWICZA 121A
DZIAŁKA NR. 1605

TEMAT / PROJECT:



PROJEKT REMONTU SALI WIDOWISKOWEJ W BOBROWNIKACH PRZY
ULICY SIENKIEWICZA 121 A

OPRACOWANIE PRZY POMOCY PROGRAMU AUTOCAD LT 2002 NR.: 700-5098047/1 -5098047/2 -5098047/3 -5098047/4 -5098047/5	NR. UPR. NR. EVID.	PODRYS.
PROJEKTOWAŁ DESZYBER LESZEK MARSZAŁEK	62091 S.494	
WSPRACOWAŁ WSPRACOWAŁ JAROSŁAW SZYMLAK		

SPRACOWAŁ OPRACOWAŁ FILIP SĄGIE	WSPRACOWAŁ WSPRACOWAŁ MIROSŁAW KONECZNY	1152002 S.494
FAZA / PHASE: PROJ. BUD.	BRANŻA / BRANCH: ARCH.	
SKALA / SCALE: 1:100	DATA / DATE: STYCZEŃ 2012	

TYTUŁ RYSUNKU / DRAWING TITLE
PRZEKROJ C-C

NUMER RYSUNKU / DRAWING NUMBER: 1.06
REWIZJA / REVISION: -

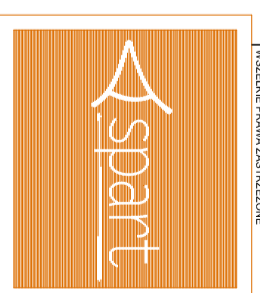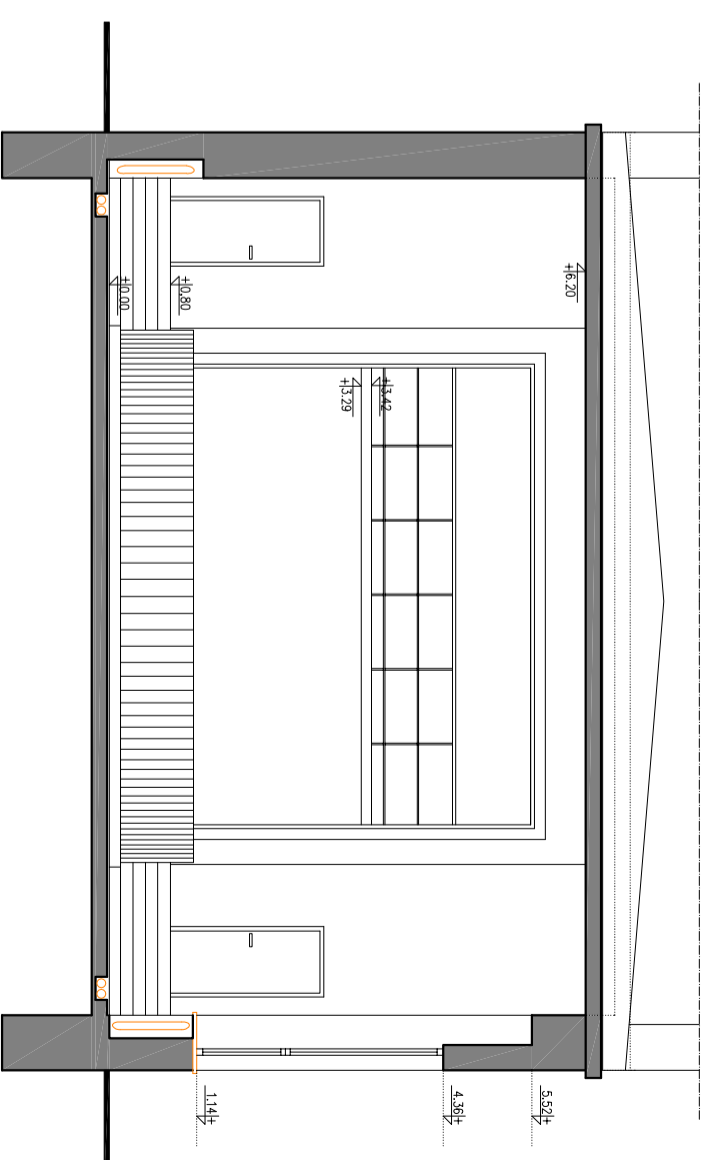

STUDIO PROJEKTOWE SPART S.C.
41 - 902 BYTOM,
UL. STRZELCÓW BYTOMSKICH 59
TEL./FAK.: +48 - 32 - 283 18 13
EMAIL: BIURO@SPART.PL
NIP: 626 - 25 - 81 - 840
REGON: 276700798

INWESTOR / INVESTOR:

GMINNY OŚRODEK KULTURY W BOBROWNIKACH
UL. SIENKIEWICZA 121A
42-583 BOBROWNIKI

ADRES INWESTYCJI / INVESTMENT ADDRESS:

42-583 BOBROWNIKI
UL. SIENKIEWICZA 121A
DZIAŁKA NR. 1605

TEMAT / PROJECT:

PROJEKT REMONTU SALI WIDOWISKOWEJ W BOBROWNIKACH PRZY
ULICY SIENKIEWICZA 121 A

OPRACOWANIE PRZY POMOCY PROGRAMU AUTOCAD LT 2002 NR.: 700-5098047/1 -5098047/2 -5098047/3 -5098047/4 -5098047/5	NR. UPR. NR. EVID.	PODRYS.
PROJEKTOWAŁ DESZYBER LESZEK MARSZAŁEK	62091 S.494	
WSPRACOWAŁ WSPRACOWAŁ JAROSŁAW SZYMLAK		

SPRACOWAŁ OPRACOWAŁ FILIP SĄGIE	WSPRACOWAŁ WSPRACOWAŁ MIROSŁAW KONECZNY	1152002 S.494
FAZA / PHASE: PROJ. BUD.	BRANŻA / BRANCH: ARCH.	
SKALA / SCALE: 1:100	DATA / DATE: STYCZEŃ 2012	

TYTUŁ RYSUNKU / DRAWING TITLE
PRZEKROJ D-D

NUMER RYSUNKU / DRAWING NUMBER: 1.07
REWIZJA / REVISION: -