



2453/3

B

26
m²

m²

i

2372/1


2372/2

B

m² 30

Legenda:

1. Projektowane boisko do piłki nożnej 30x62m=1860m² z nawierzchnią ze sztucznej trawy zawierające:
 - boisko piłki nożnej 26,0m x 56,0m
 - boisko do koszykówki 28,0m x 15,0m
2. Projektowane boisko do tenisa 38x15m=525m² z nawierzchnią ze sztucznej trawy zawierające:
 - boisko do siatkówki 9,0m x 18,0m
 - boisko do tenisa 23,77m x 10,97m
3. Granica opracowania.
4. Istniejące chodniki
5. Projektowane chodniki z kostki brukowej.
6. Istniejące schody skarpowe.
7. Projektowane lub przebudowywane schody skarpowe
8. Kosze na śmieci
9. Ławki parkowe
10. Piłkochwyty
11. Krzewy do usunięcia
12. Żywopłot
13. Zmiana lokalizacji istniejącego piłkochwytu.
14. Płot h=1,2m
15. Barijerka

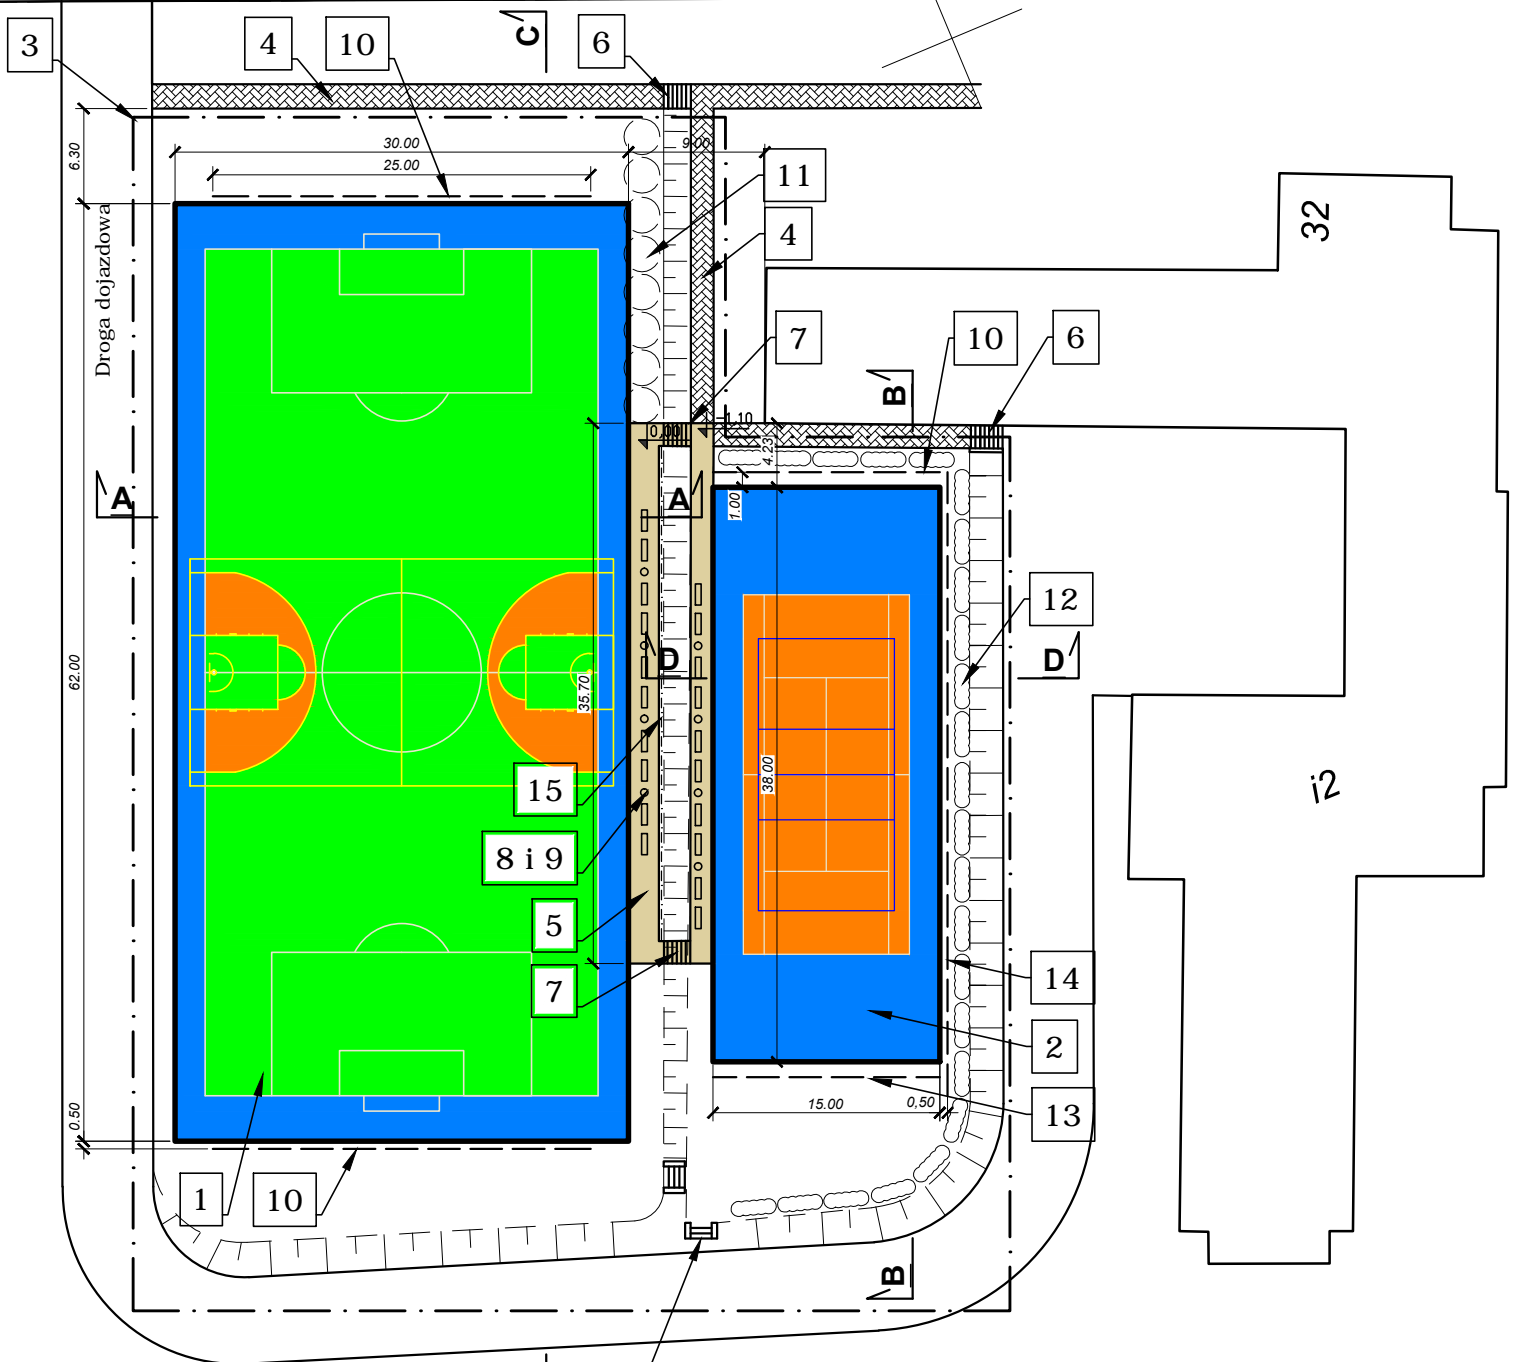

32

i2

2372/3

2357

Nazwa zadania: Budowa boisk przy ZS-P przy ul. Kościuszki w Dobieszowicach	
Inwestor: Gmina Bobrowniki ul. Gminna 8 42-583 Bobrowniki	
Rys.nr 4 - Projektowane boisko - rzut	skala 1:500
Wykonał: Aleksander Dworaczek	
Luty 2014	