



PRZEKROJE


PRZEKRÓJ A-A

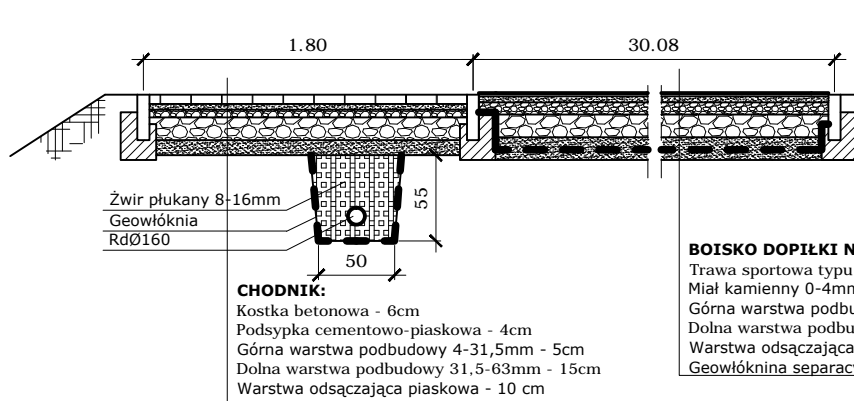


PRZEKRÓJ C-C

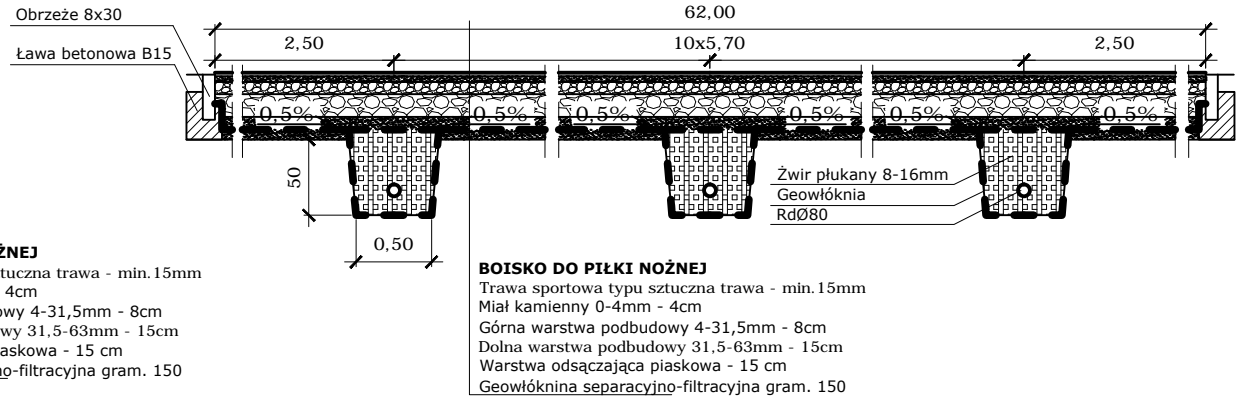

PRZEKRÓJ D-D

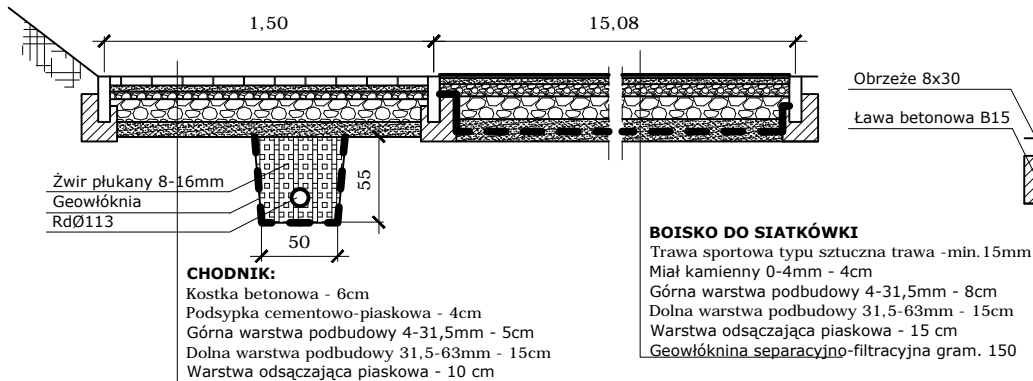

PRZEKRÓJ B-B

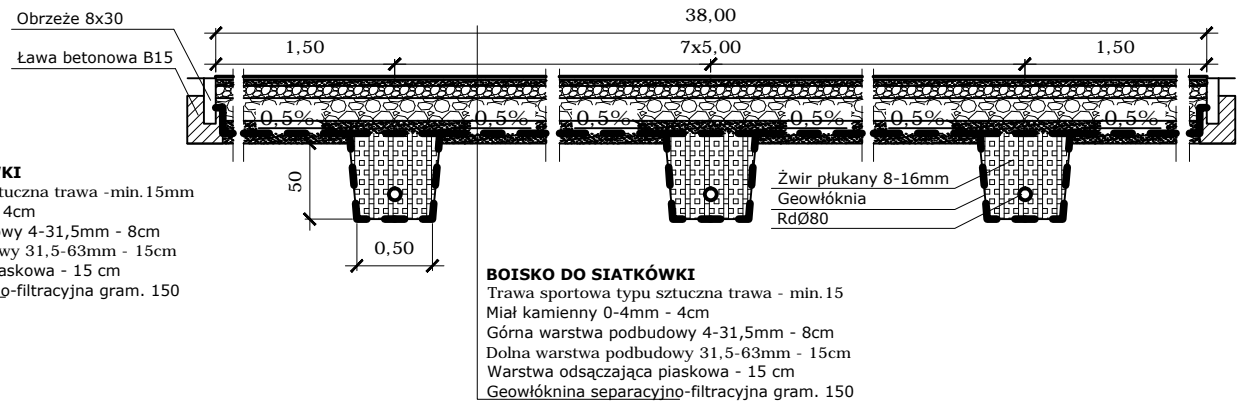

Nazwa zadania: Budowa boisk przy ZS-P przy ul. Kościuszki w Dobieszowicach

Inwestor: Gmina Bobrowniki ul. Gminna 8 42-583 Bobrowniki

Rys.nr 5 - Przekroje

skala 1:50

Wykonał: Aleksander Dworaczek

Luty 2014