



Boisko do tenisa i siatkówki

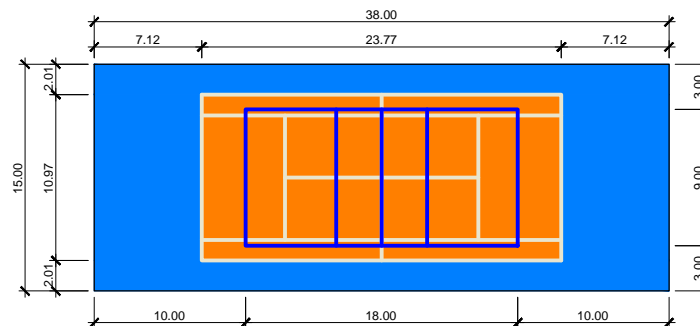

Boisko do piłki nożnej i koszykówki

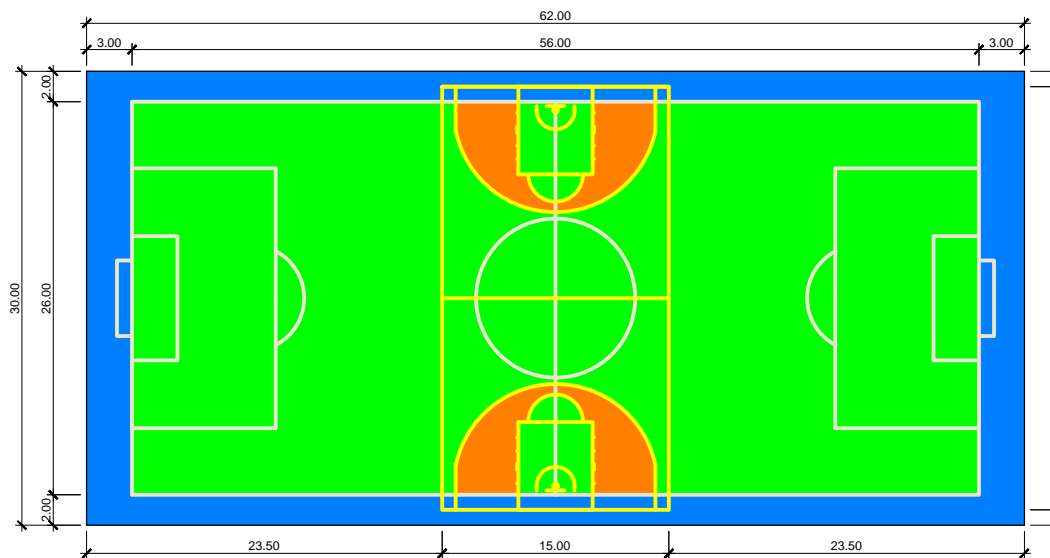

Uwaga:

- Kolory boiska oraz linii do uzgodnienia w trybie wykonawczym z Inwestorem.

Nazwa zadania: Budowa boisk przy ZS-P przy ul. Kościuszki w Dobieszowicach

Inwestor: Gmina Bobrowniki ul. Gminna 8 42-583 Bobrowniki

Rys.nr 8 - Linie wymiarowe boisk

skala 1:500

Wykonał: Aleksander Dworaczek

Luty 2014