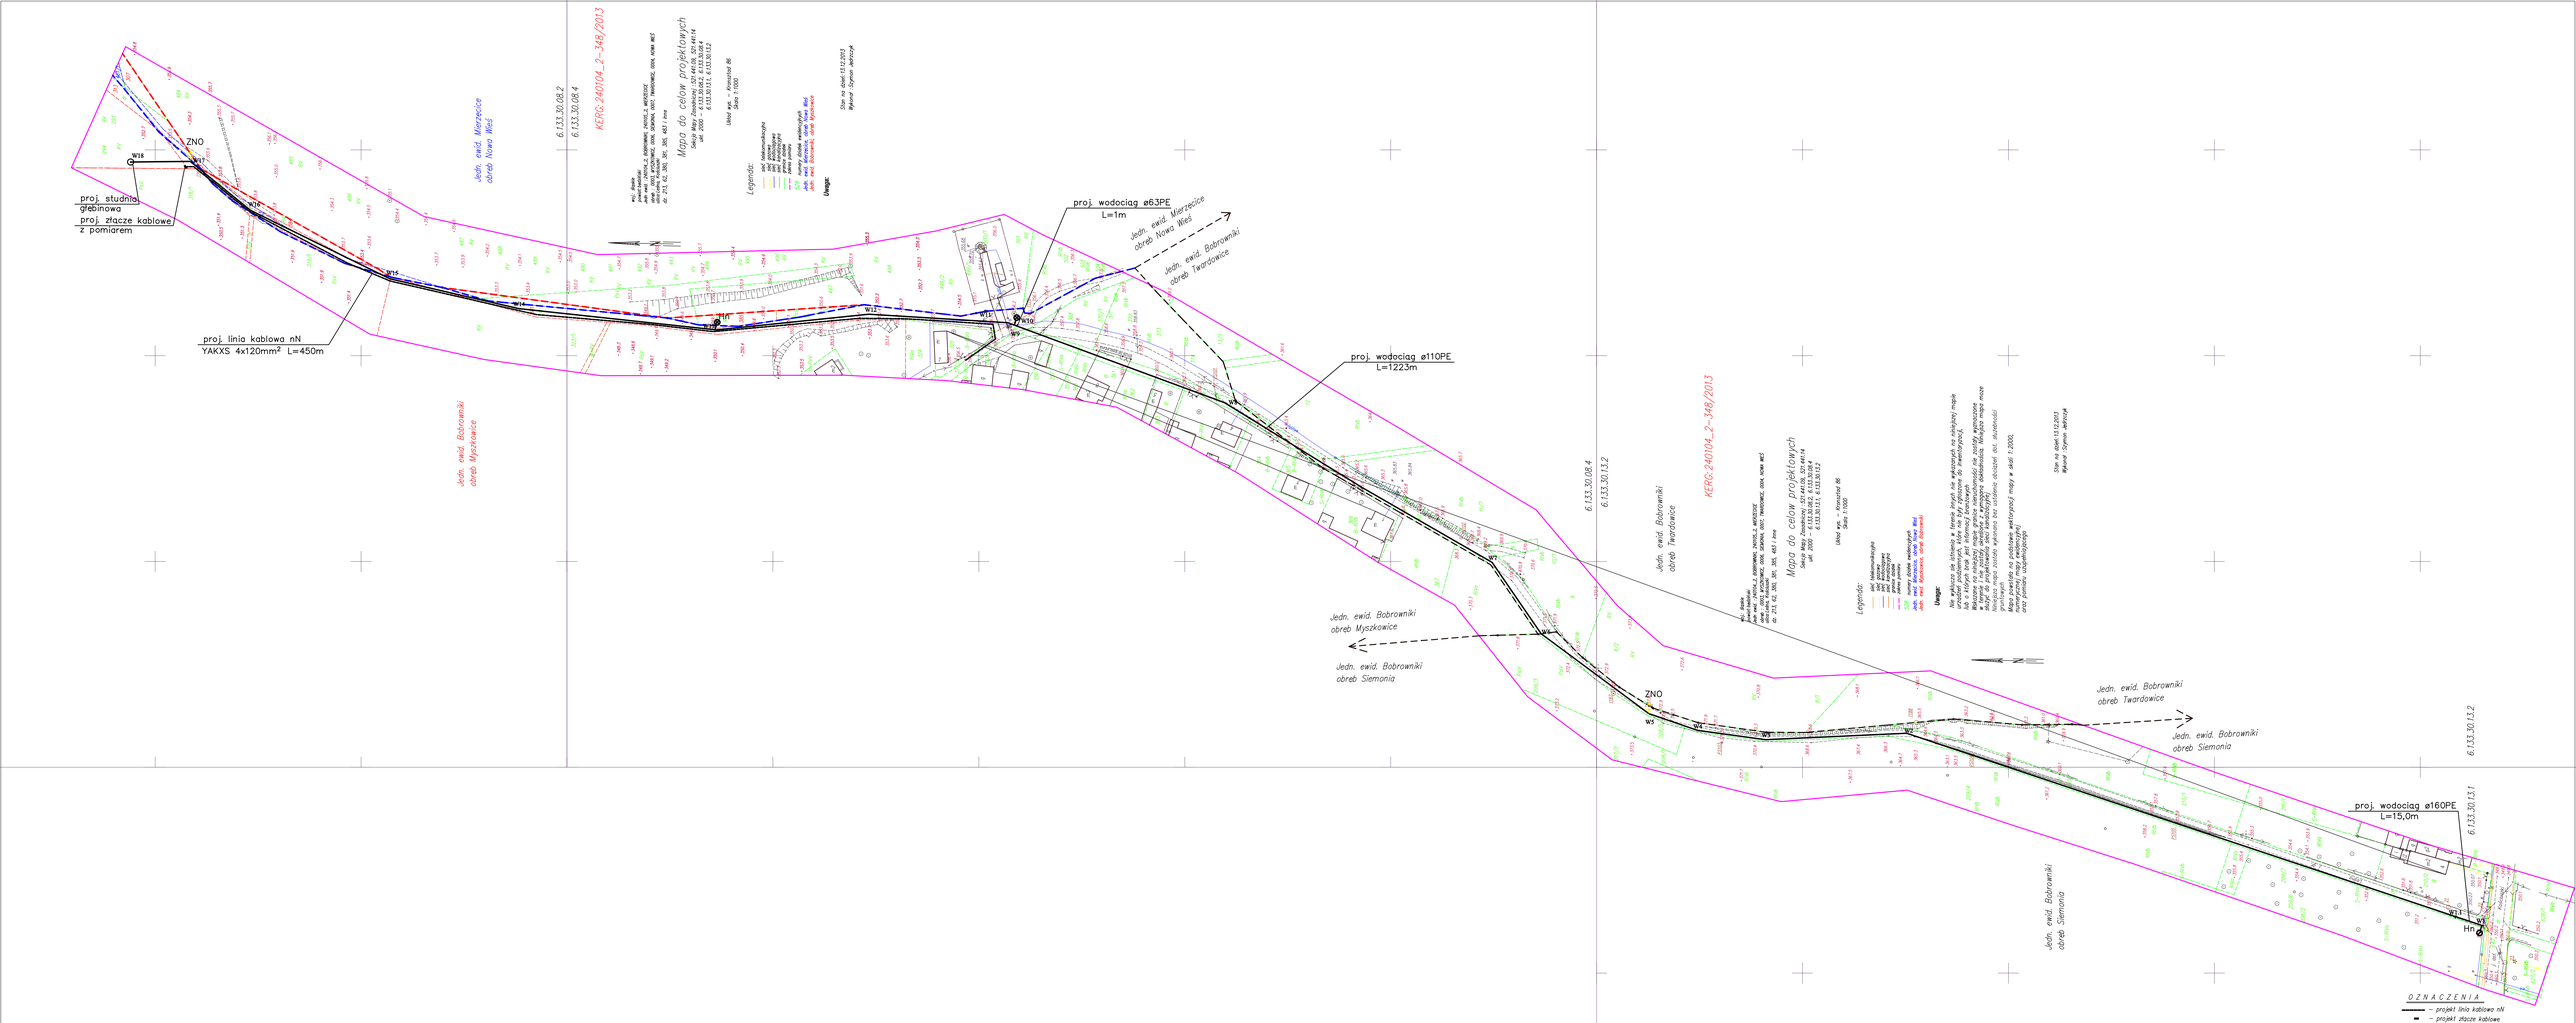

Inwestor:	Gmina Bobrowniki 42-583 Bobrowniki ul. Gminna 8				
Nazwa obiektu:	Budowa sieci wodociągowej i przyłącza energetycznego nN w Myszkowicach przy ulicy Leśnej				
Adres obiektu:	Myszkowice ul. Leśna dz. nr: 294, 313, 318/1, D-380, 320/1, D-381, D-377, D-382, 62, 213, 640, 308, 320				
Nazwa rysunku:	PROJEKT ZAGOSPODAROWANIA Plan sytuacyjny				
Projektował		Podpis	Sprawdził		Podpis
inż. Mirosław Kmiol upr. nr 95/2000			mgr inż. Andrzej Porębys		
mgr inż. Jadwiga Czapiańska upr. nr 230/92					
Data	12.2013	Skala	1:1000	Nr rys.	5309/W-3