


SCHEMAT PRZYŁĄCZA KABLOWEGO

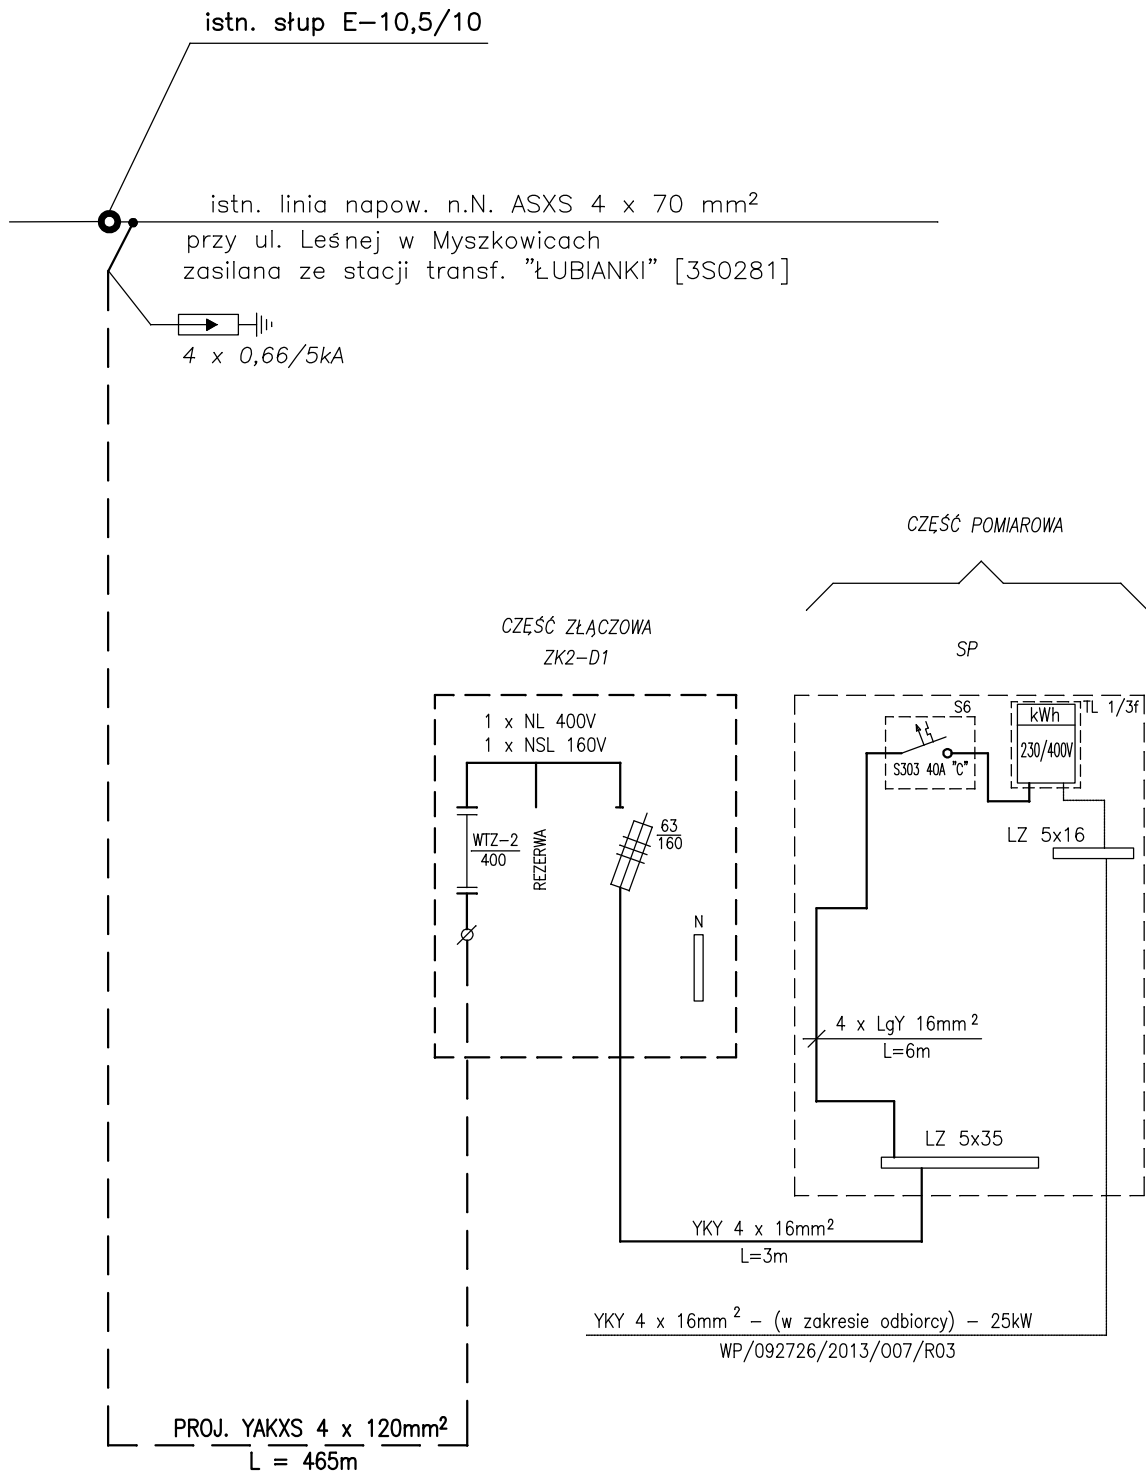

UKŁAD SIECIOWY – TT

Inwestor:	Gmina Bobrowniki 42-583 Bobrowniki ul. Gminna 8		
Nazwa obiektu:	Budowa sieci wodociągowej i przyłącza energetycznego nN w Myszkowicach przy ulicy Leśnej		
Adres obiektu:	Myszkowice ul. Leśna dz. nr 294, 313, 318/1, D-380, 323/1, D-381, D-377, D-382, 62, 213, 640, 325		
Nazwa rysunku:	SCHEMAT przyłącza elektroenergetycznego		
	Projektował	Podpis	Opracował
	inż. Mirosław Kozieł upr. nr 95/2000		
	mgr inż. Jadwiga Czapińska upr. nr 230/82		mgr inż. Andrzej Ferdyn
Data	12.2013	Skala	- " -
		Nr rys.	3309/W-8