


ELEWACJA I WYPOSAŻENIE ZŁĄCZA ZK2-D1

ELEWACJA

WYPOSAŻENIE

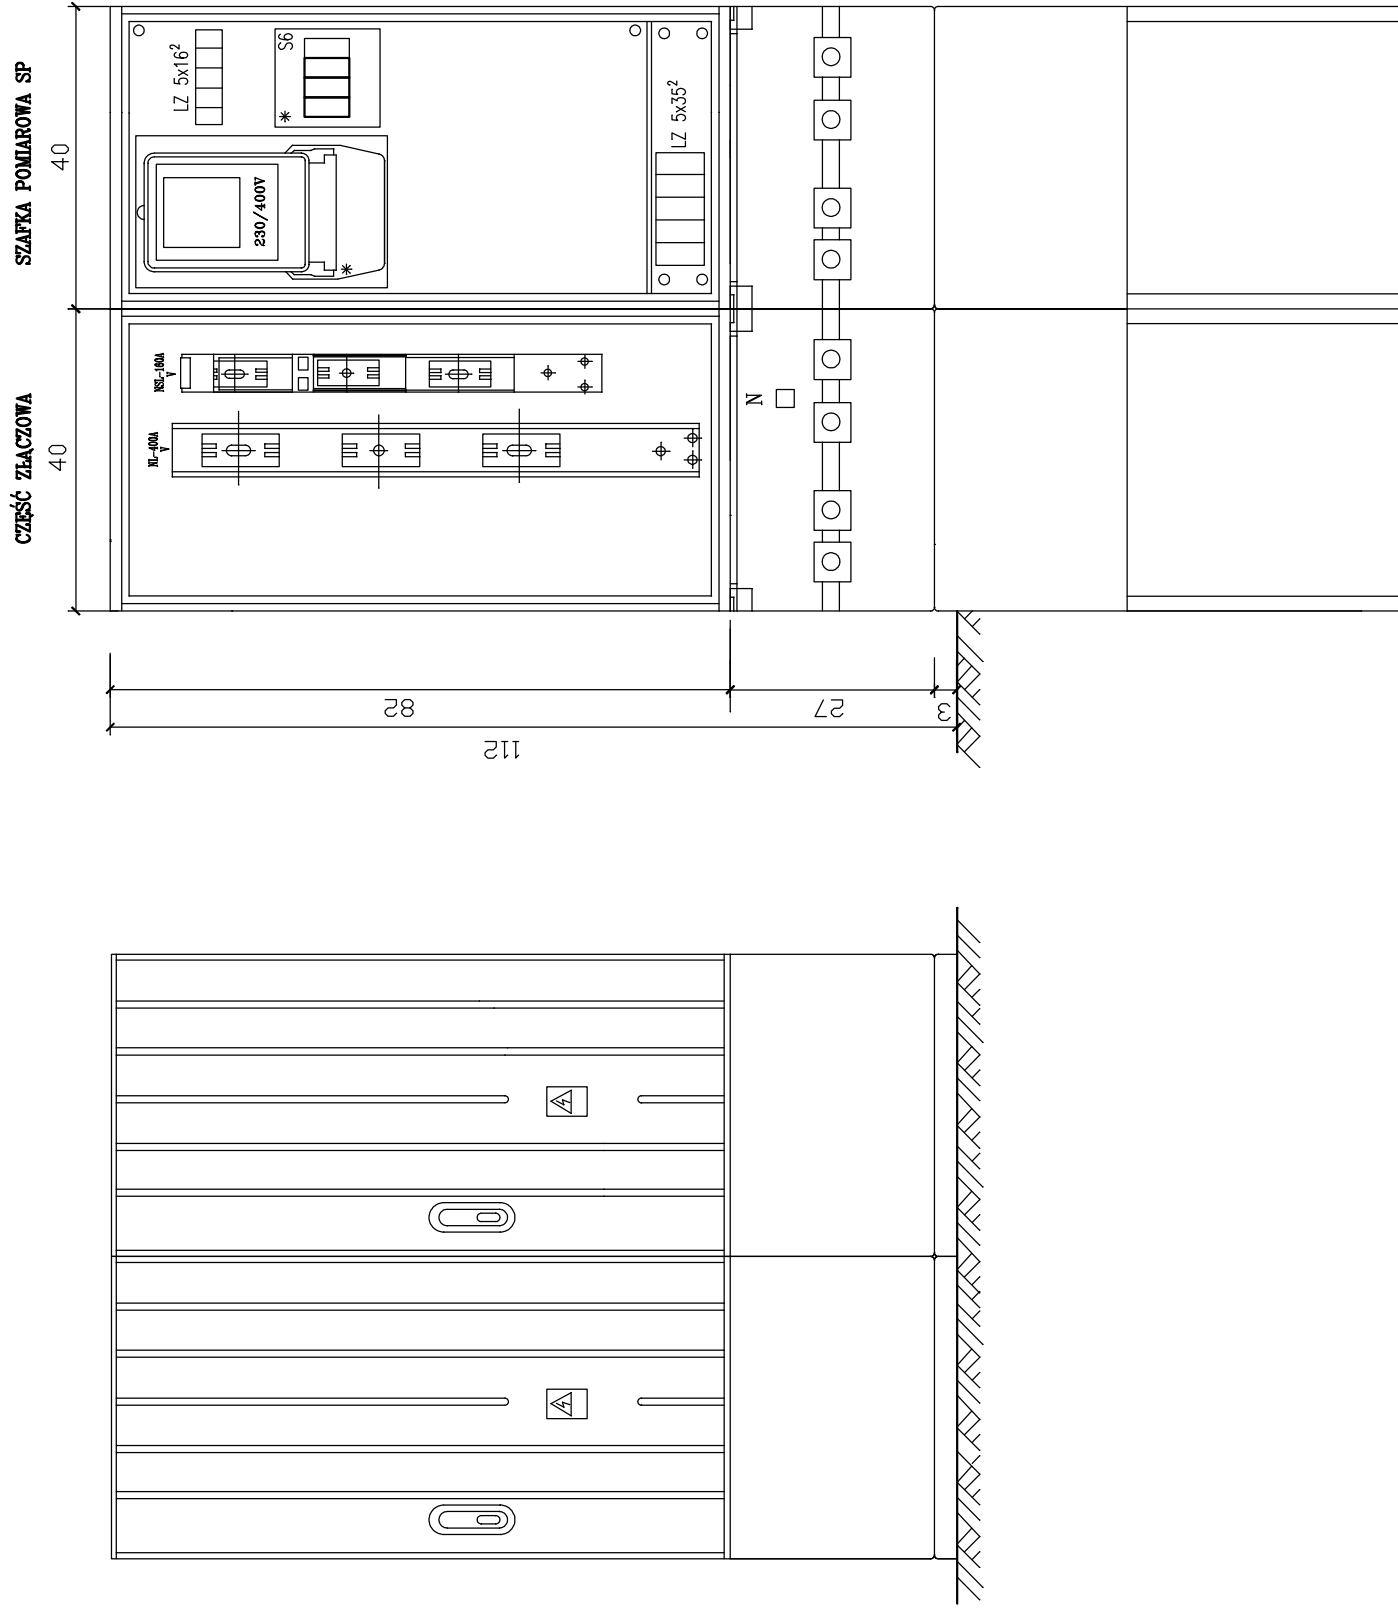

U W A G I :

1. Część złączowa i pomiarowa zamykana na kłódkę energetyczną ENION S.A. i zamek baskwilowy
2. Układ sieciowy TT
3. Złącze ZK2-D1 wyposażać:
CZĘŚĆ ZŁĄCZOWA
Obudowa OSZ 40x80+F "EMITER" kpl. 1
Rozłącznik bezp. NSL 00 160A + osłona szt. 1
Podstawa bezp. listw. NL 2 400A + osłona szt. 1

CZĘŚĆ POMIAROWA

- dla 1-go odbiorcy + rezerwa
Obudowa OSZ 40x80+F "EMITER" kpl. 1
Obudowa S6 szt. 1
Listwa zaciskowa LZ 5x35² szt. 1
Listwa zaciskowa LZ 5x16² szt. 1
Tablica licznkowa 1/3 faz. szt. 1
Wyłącznik nadmiarowo-prądowy S303 40A "C" szt. 1
4. * – przystosowane do plombowania.

UKŁAD SIECIOWY – TT

Investor:	Gmina Bobrowniki 42-583 Bobrowniki ul. Gminna 8
Nazwa obiektu:	Budowa sieci wodociągowej i przyłącza energetycznego nN w Myszkowicach przy ulicy Leśnej
Adres obiektu:	Myszkowice ul. Leśna dz. nr 294, 313, 318/1, D-380, 323/1, D-381, D-377, D-382, 62, 213, 640, 325
Nazwa rysunku:	ELEWACJA I WYPOSAŻENIE projektowanego złącza ZK2-D1 + SP
Projektował	Podpis
Opracował	Podpis
inz. Mirosław Kozieł upr. nr 95/2000	
mgr inż. Jadwiga Czapińska upr. nr 230/92	mgr inż. Andrzej Ferdyn
Data	Skala
12.2013	– " –
	Nr rys.
	3309/W-9