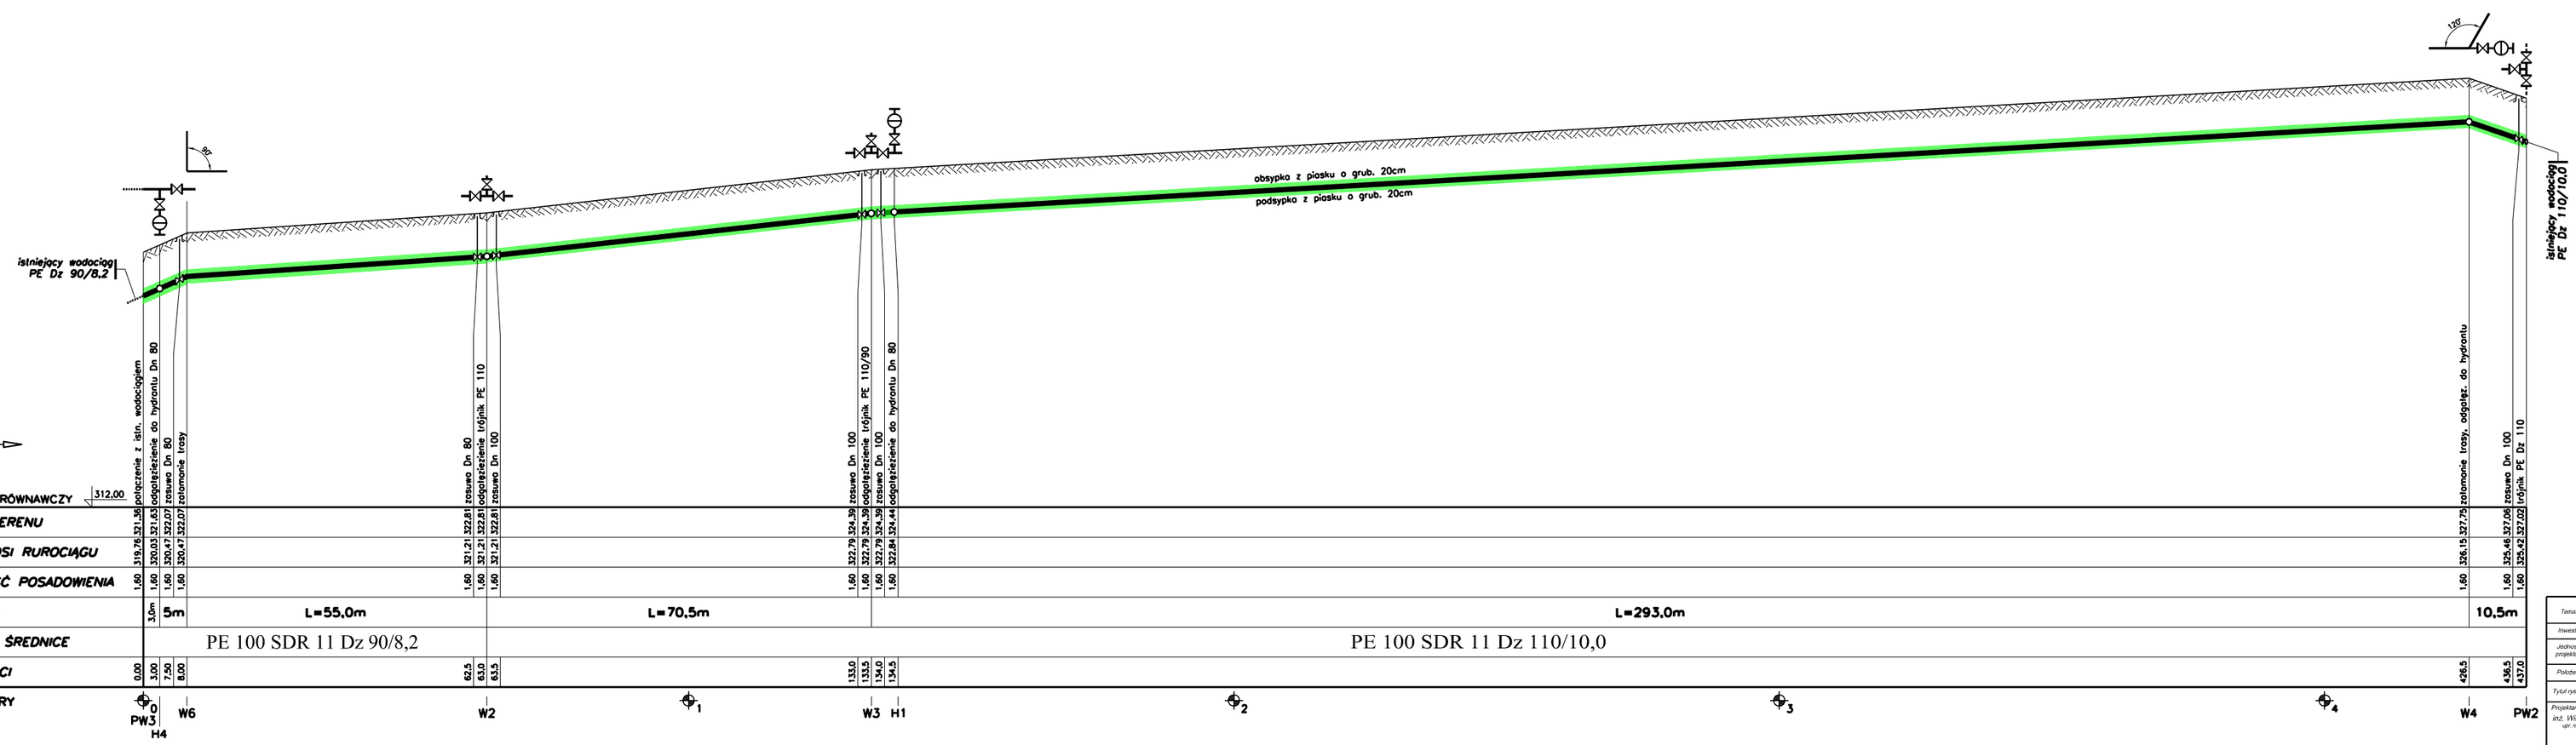
45°
istniejący wodociąg PE Dz 90/8,2
obsypka z piasku o grub. 20cm
podsypka z piasku o grub. 20cm
istniejący wodociąg PE Dz 110/10,0
1:100
1:500

| | | |