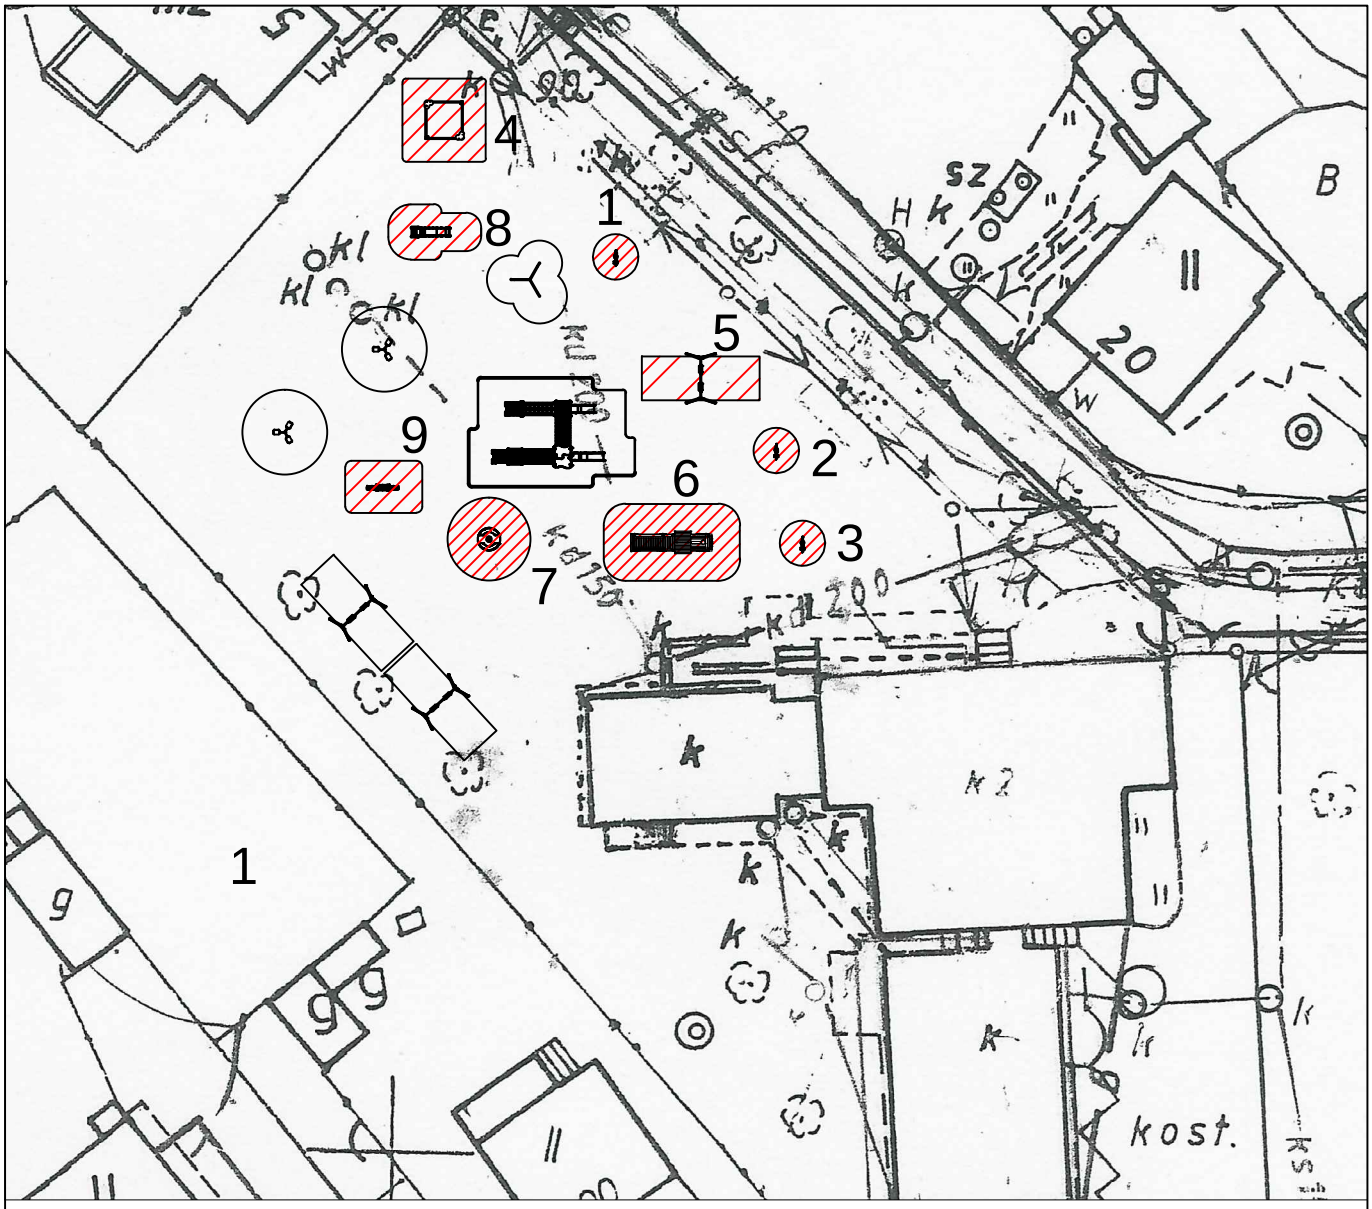

IstniejÑce elementy zabawowe

Nowe elementy zabawowe

1,2,3 Bujak sprñÕynowy "tygrysek","konik","hipo"

4 Piaskownica

5 HuŜtawka wahadğowa podw· jna

6 PociÑg "Pedziwiatr" - lokomotywa + wagonik

7 Karuzela "Trzmiel"

8 ZjeÕdÕalnia "elypso"

9 HuŜtawka "waÕka"

FIRMA WIELOBRANŻOWA MODEX **41-907 Bytom, ul. Orzegowska 10**			
Temat : Przebudowa przeznaczonych do użytku publicznego placów zabaw w Gminy Bobrowniki			
Inwestor : Gmina Bobrowniki, Bobrowniki ul.Gminna 8			
Tytuł rysunku : Plan zagospodarowania- Plac zabaw -Rogoźnik	***Projektował :*** inż. Henryk Badura	***Nr upr. :*** 346 / 87	***Podpis :***
	Sprawdził :	***Nr upr. :***	***Podpis :***
	Data : 08.14r. / ***Skala :*** 1:500	***Faza :*** P.W.	***Nr rys. :*** 1a