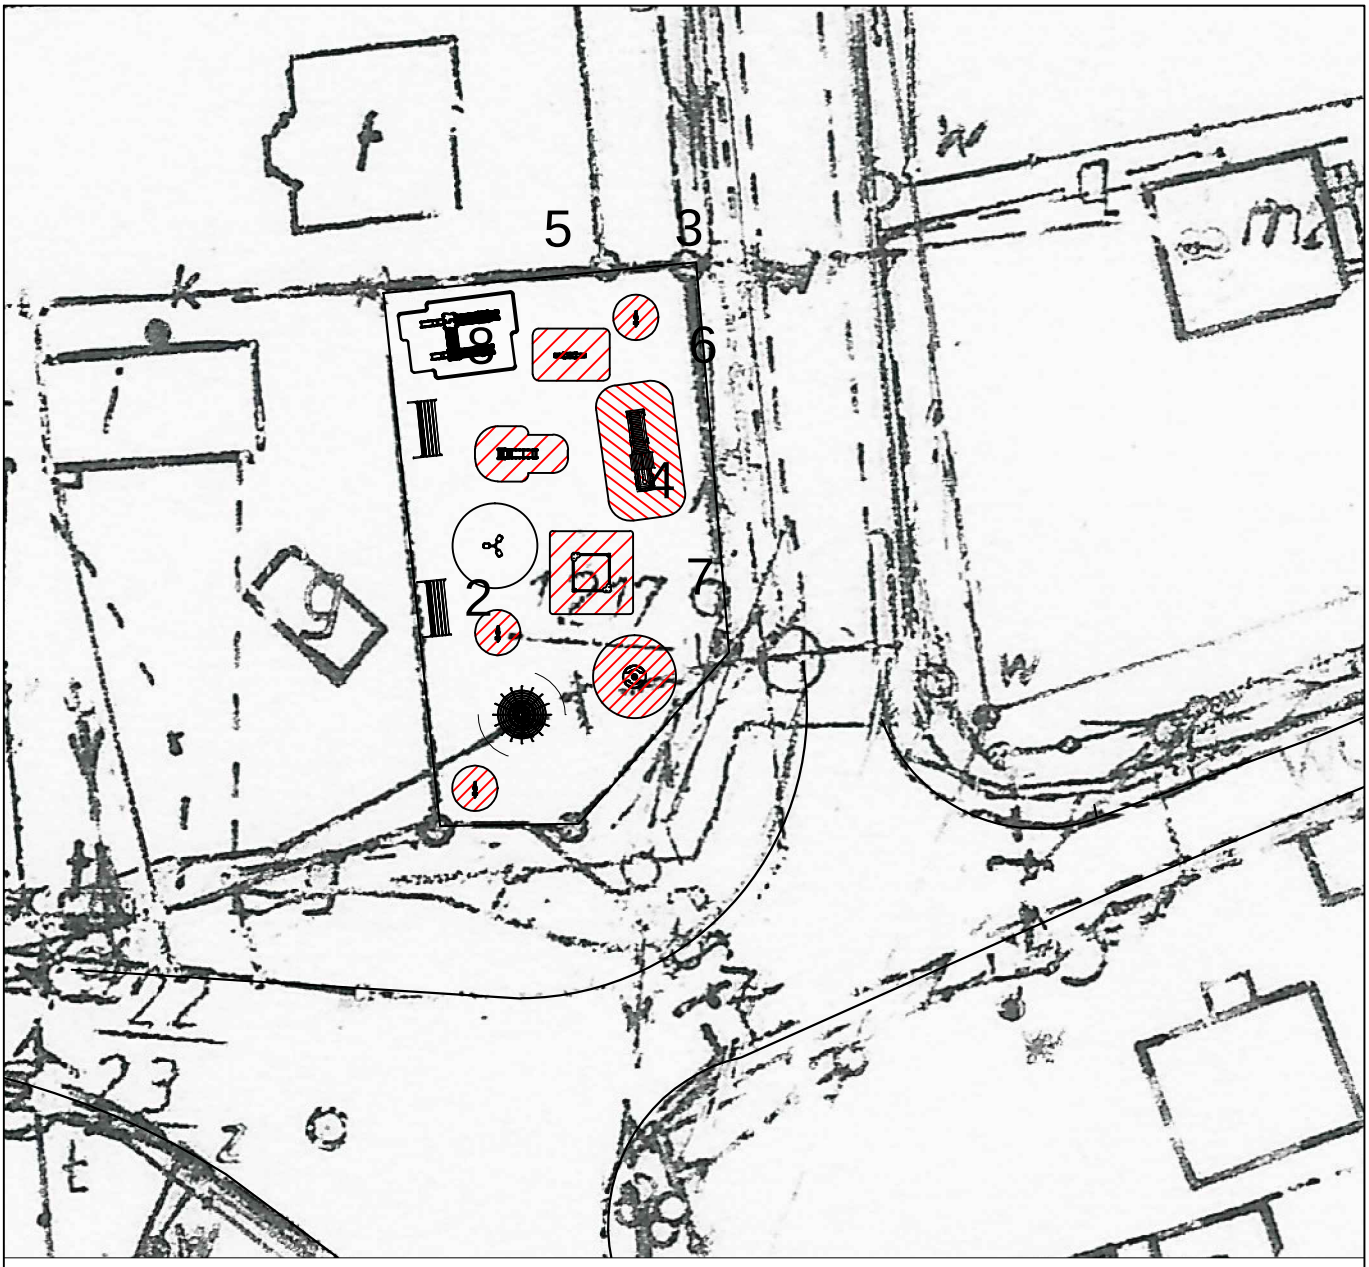

Istniejące elementy zabawowe

Nowe elementy zabawowe

1,2,3 Bujak sprężynowy "tygrysek","konik","hipo"

4 Piaskownica

5 Huśtawka "waćka"

6 Pociąg "Pedziwiatr" - lokomotywa + wagonik

7 Karuzela "Trzmiel"

8 Zjeżdżalnia "elypso"

FIRMA WIELOBRANŻOWA MODEX **41-907 Bytom, ul. Orzegowska 10**				
Temat : Przebudowa przeznaczonych do użytku publicznego placów zabaw w Gminy Bobrowniki				
Inwestor : Gmina Bobrowniki, Bobrowniki ul.Gminna 8				
Tytuł rysunku :	***Projektował :***		***Nr upr. :***	***Podpis :***
Plan zagospodarowania- Plac zabaw -Twardowice	inż. Henryk Badura		346 / 87	
	Sprawdził :		***Nr upr. :***	***Podpis :***
	Data : 08.14r.	***Skala :*** 1:500	***Faza :*** P.W.	***Nr rys. :*** 3a