



- 0ZNACZENIA:**
- granice działek
  - 370/14 — numery działek
  - istniejący wodociąg
  - istniejący gazociąg
  - istniejąca kanalizacja deszczowa
  - istniejący kabel energetyczny
  - istniejący kabel teletechniczny
  - 269,90 — rzędne istniejące
  - x 269,90 — rzędne projektowane
  - P1** — projektowana przepompownia ścieków
  - projektowane ogrodzenie
  - nawierzchnia jezdna z kostki brukowej
  - nawierzchnia chodnikowa z kostki brukowej
  - pobocze z kruszywa kamiennego

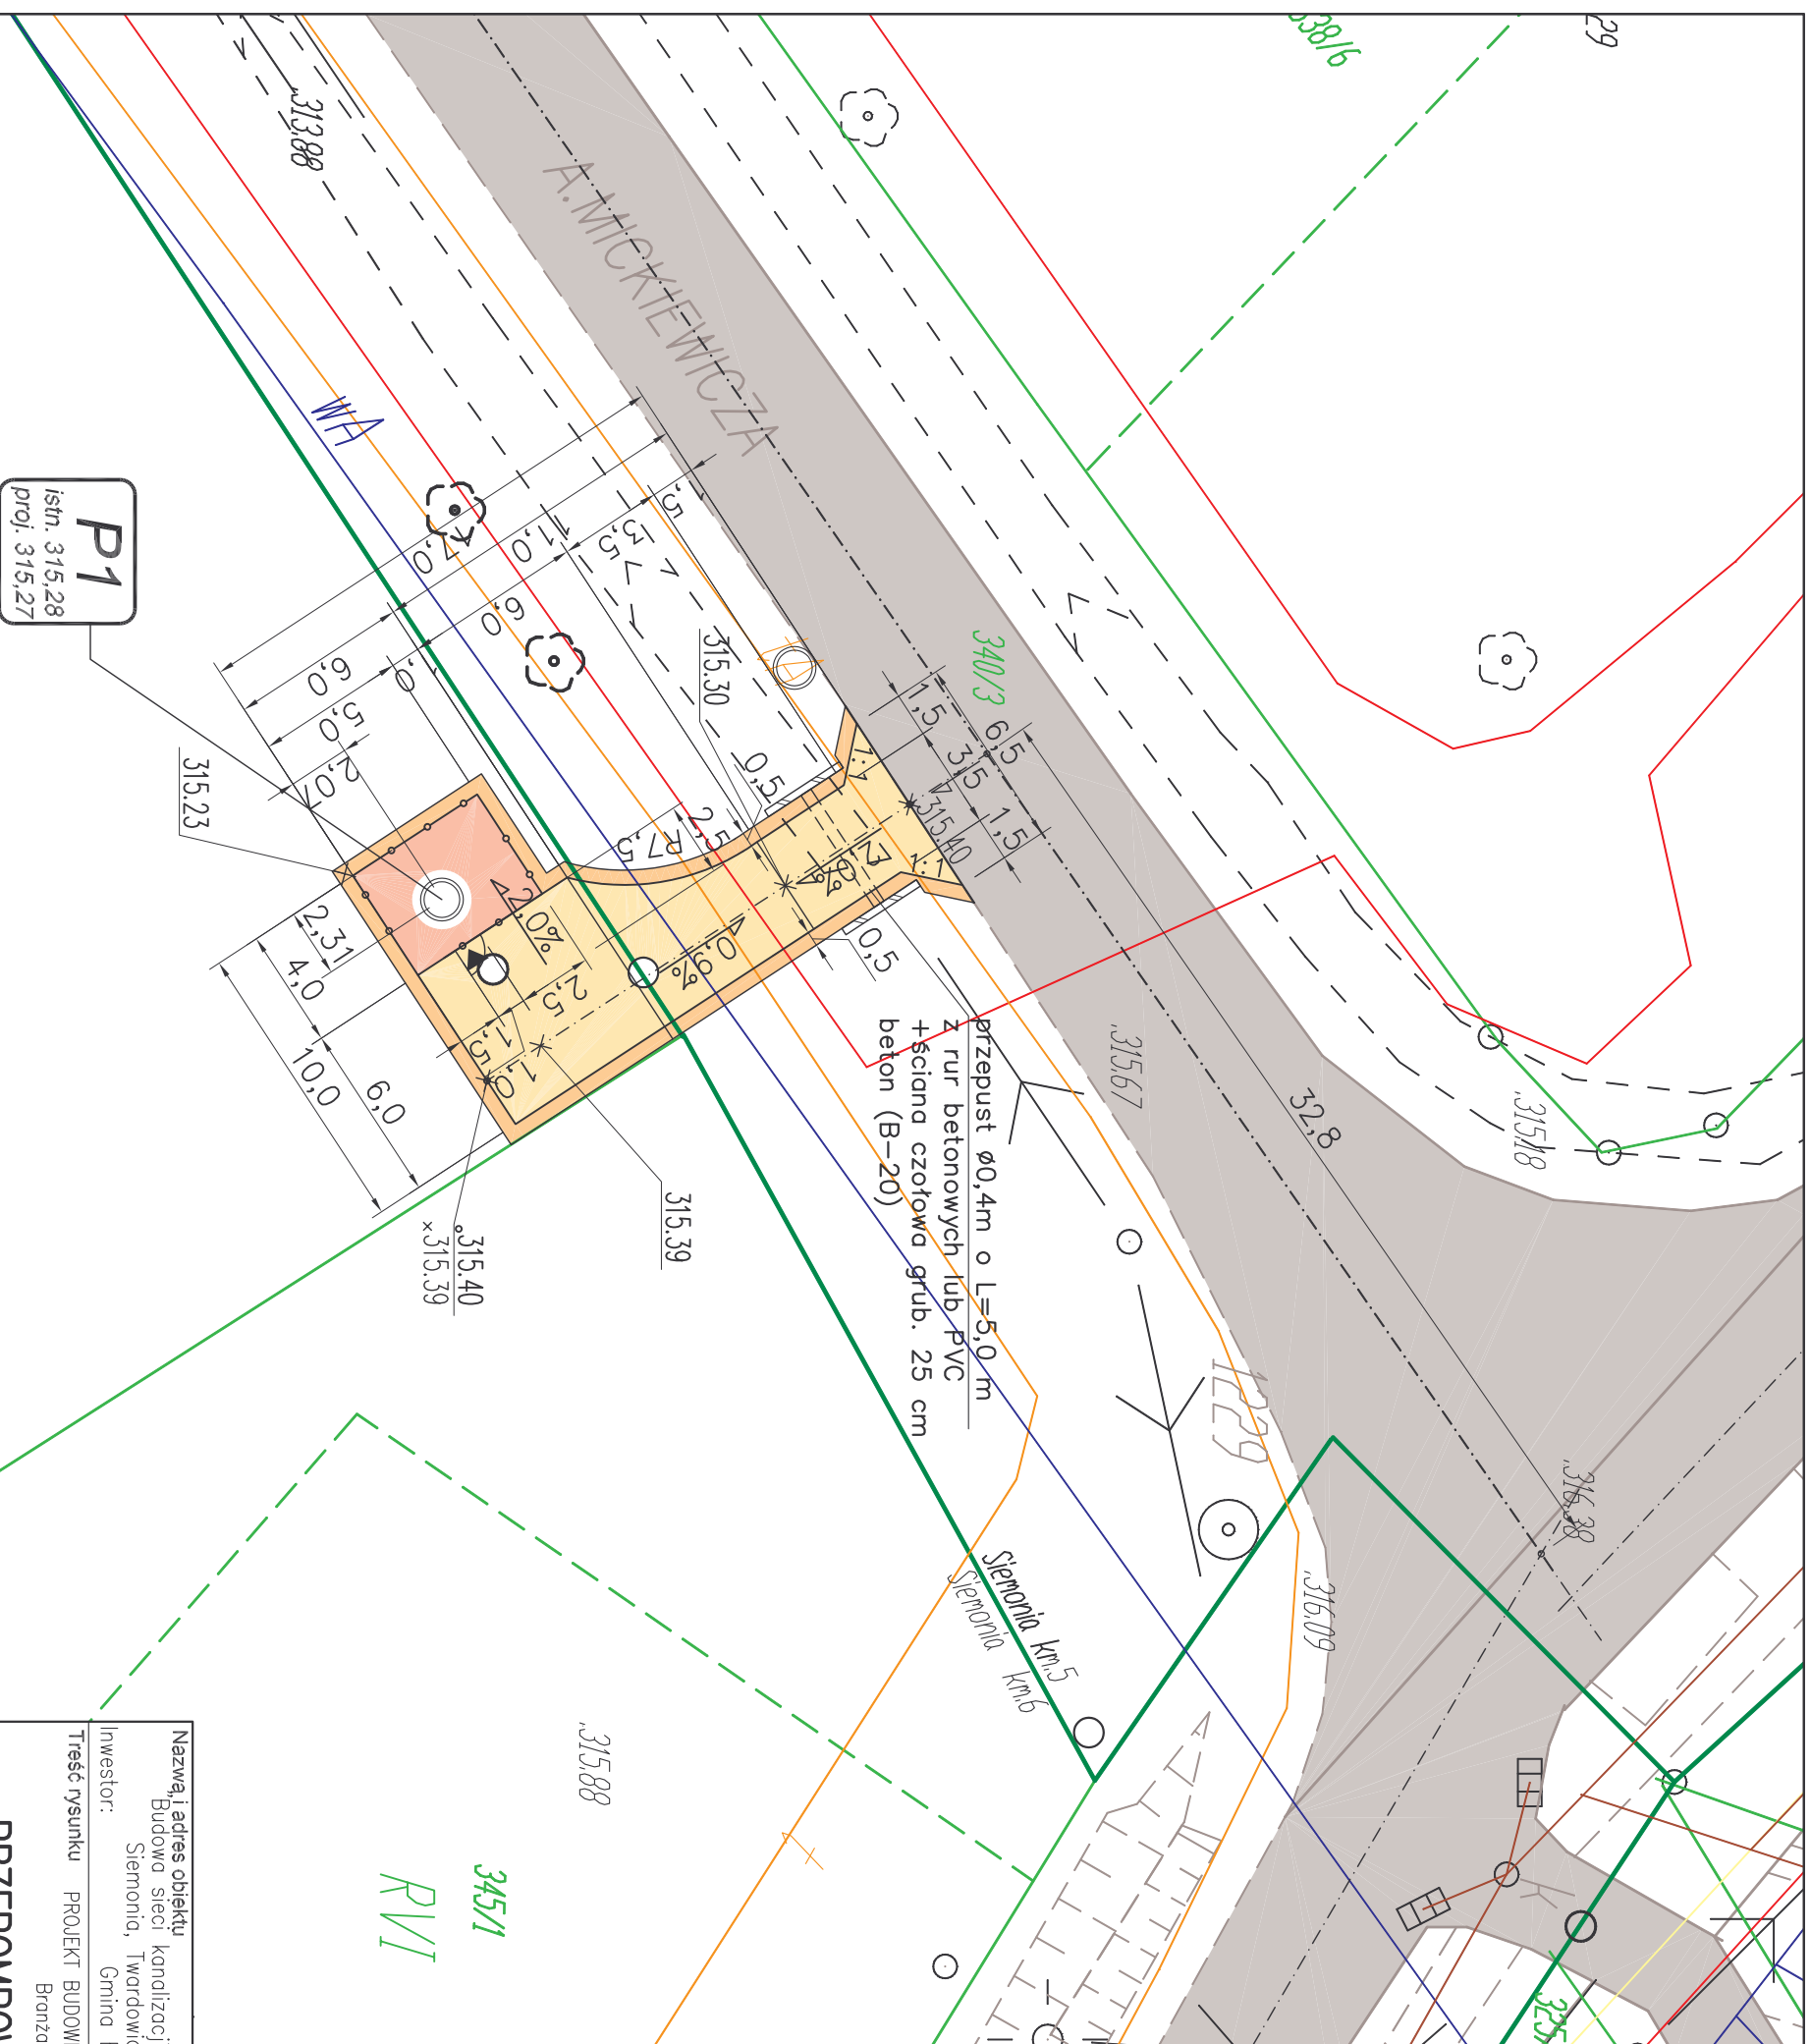

**Przebieg i adres obiektu**  
 Budowa sieci kanalizacji sanitarnej w sołectwach  
 Siemonia, Twardowice, Sączów – etap I<sup>o</sup>  
**Investor:**  
 Gmina Bobrowniki  
**Treść rysunku** PROJEKT BUDOWLANO-WYKONAWCZY  
 Branża drogowa

**PRZEPOMPOWNIA ŚCIEKÓW P1**

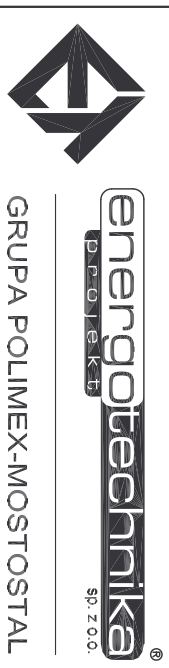

Rysunek ten jest własnością przedsiębiorstwa ENERGOJTECHNIKA - PROJEKT i nie może być bez pisemnej zgody właściciela kopowany, powielany ani udostępniany osobie trzeciej.

Projektował		Data		Podpis	
mgr inż. Barbara Porembska upr. bud. nr 82/02		11.2007			
Wykonał		Data		Podpis	
Ewelina Jopek asystent projektanta		11.2007			
Sprawdził		Data		Podpis	
mgr inż. Rudolf Nowak upr. bud. nr 89/78		11.2007			
Podziałka		Nr arch. rys.		Arkusz	
1-250		7740.3.401			