



6-17

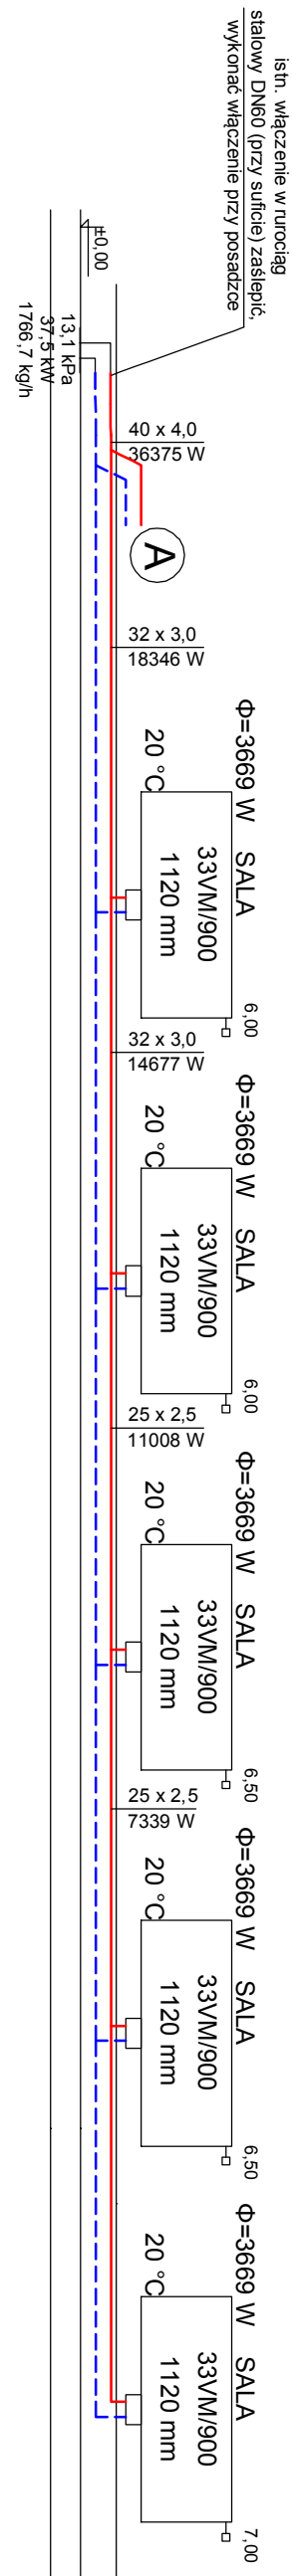

6-17

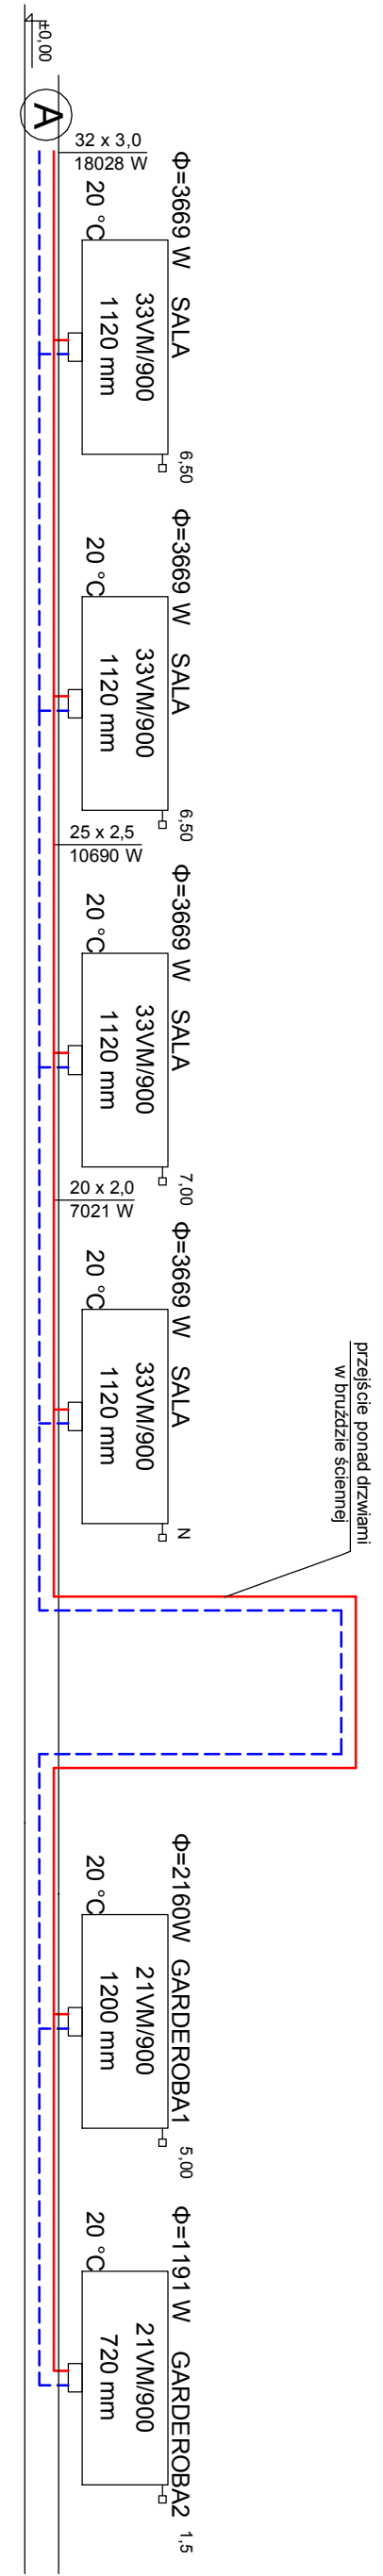

- Uwaga:
- włączenie w istniejący rurociąg zasilania wykonać przy posadzce pod projektowanymi schodami – istniejące
 - włączenie przy stropie – zasłepić
 - włączenie w istniejący rurociąg powrotu wykonać pod projektowanymi schodami
 - wszystkie rurociągi prowadzić w posadzce w izolacji
 - grzejniki dohazasilane od ściany
 - w piwnicach na rurociągu zasilania należy zbudować pompę obiegową oraz na powrocie filtr siatkowy

0XX0 PROJEKTOWANIE ARCHITEKTONICZNE MARIA ZUBEK
40-057 KATOWICE, ul. PCK 2/4 tel./fax: (0 32) 257 07 16 tel. kom: 0 507 125 509
INWESTOR URZĄD GMINY BOBRÓWNIKI 42-583 Bobrowniki, ul. Gminna 8
OBIEKT/ ADRES Dom Kultury w Sączowie 42 -595 Sączów, ul. Wolności 61a
TEMAT / RYSUNEK / BRAWA Remont sali widowiskowej w Domu Kultury w Sączowie. INSTALACJE SANITARNE
WYKONK. mgr inż. Katarzyna Dudek Nr upr. SIK/3500/P005/11
FAZA ROZWINIĘCIE INSTALACJI C.O. partier
SKALA / DATA / NR RYSUNKU — lipiec 2014
PRAWA AUTORSKIE ZASTRZEŻONE