



## PRZEKRÓJ E-E

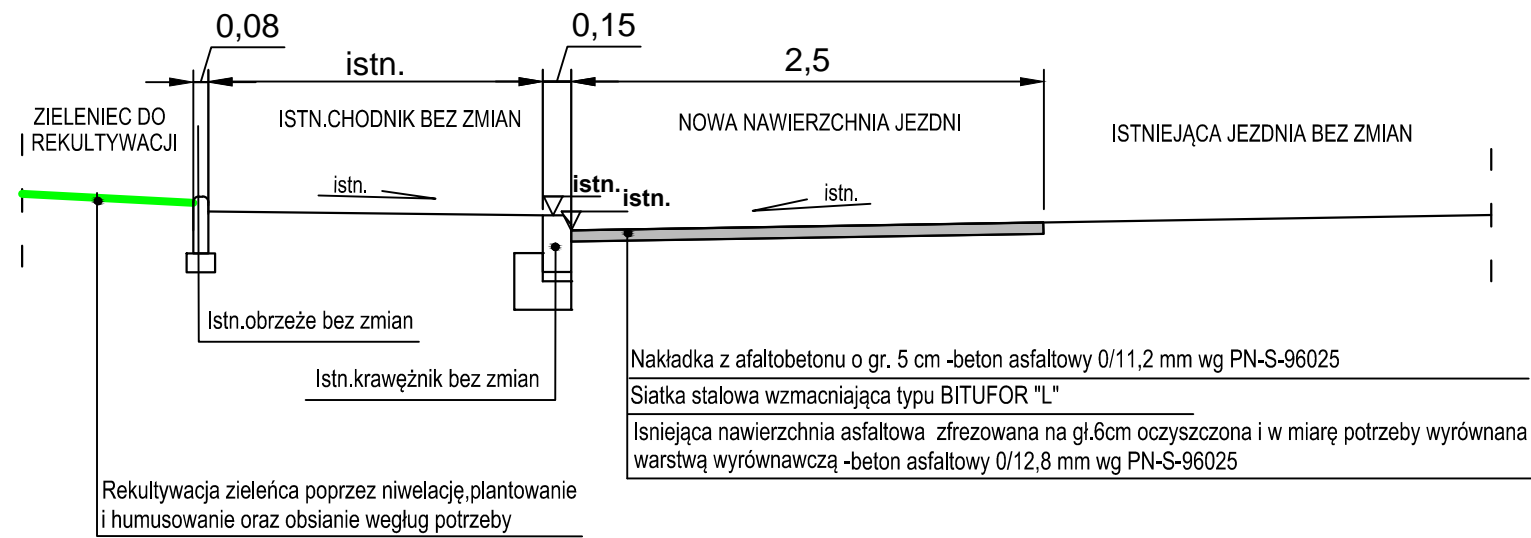

## PRZEKRÓJ F-F

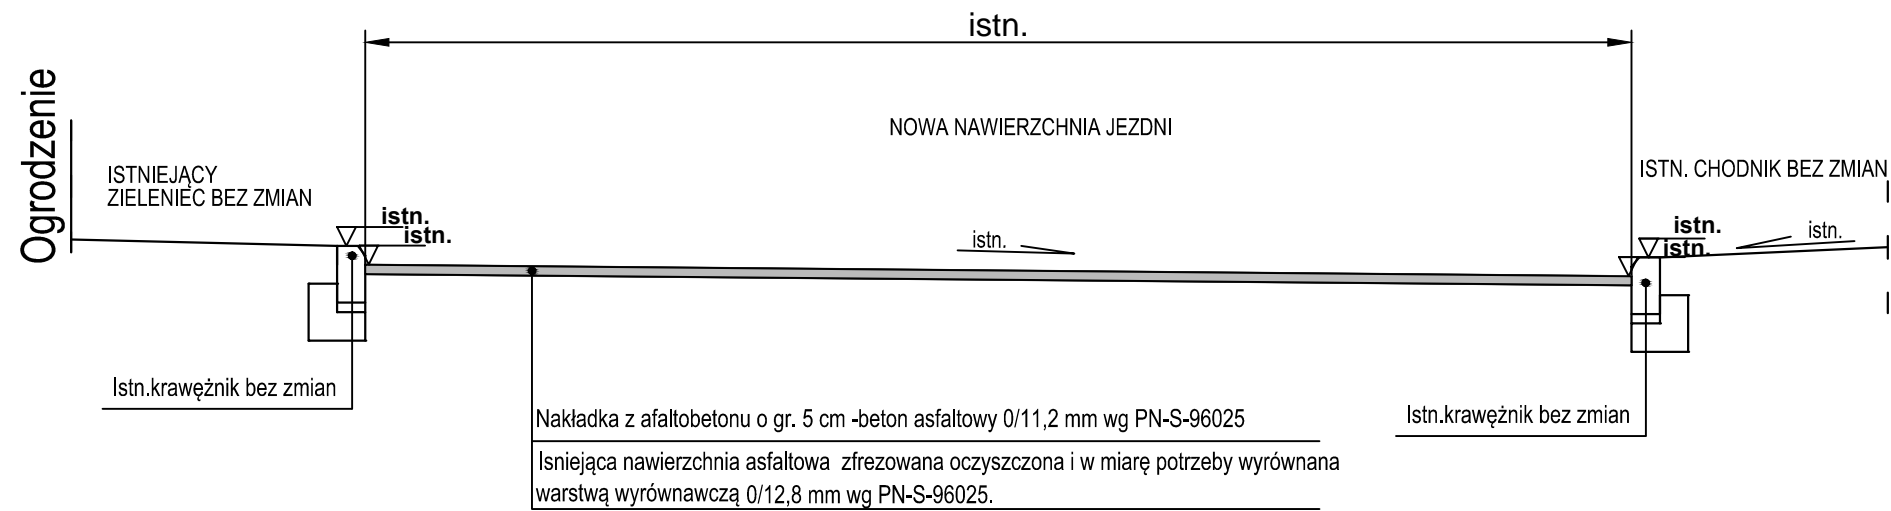

### FIRMA WIELOBRANŻOWA MODEX

41-907 Bytom, ul. Orzegowska 10

Temat : Remont parkingów ,chodników u zbiegu ulic Ogrodowej, Szkolnej i Pocztovej w Sączowie z uporządkowaniem i urządzeniem terenów zielonych i miejsc wypoczynkowych.

Inwestor : Gmina Bobrowniki, Bobrowniki ul.Gminna 8

Tytuł rysunku :	Projektował :	Nr upr. :	Podpis :
	inż. Henryk Badura	346 / 87	
Przekroje konstrukcyjne	Sprawdził :	Nr upr. :	Podpis :
Data :	Skala :	Faza :	Nr rys. :
07.14r.	1:40	P.W.	3c