



ul. OGRODOWA- odcinek przewidziany do frezowania  
od km 0.1+8,68 do km 0.2+22,71

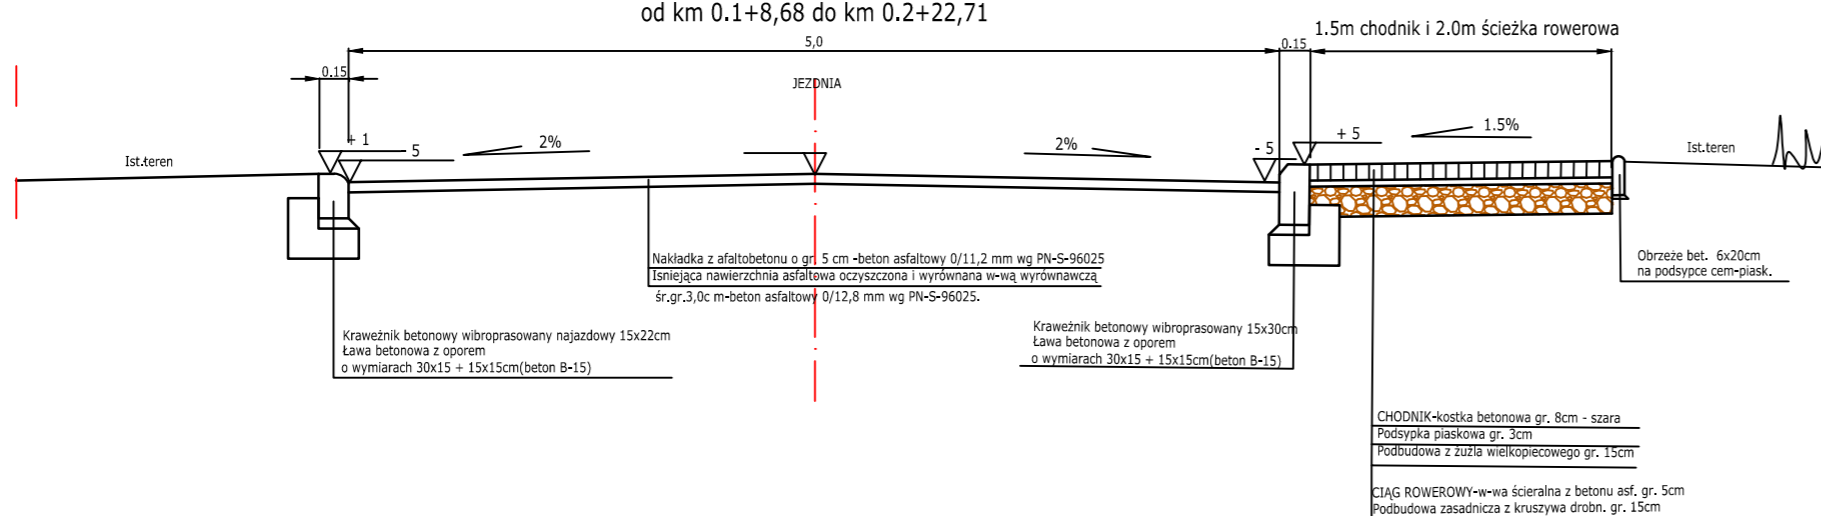


ul. Ogrodowa - wymiana konstrukcji jezdni (na odcinku zabudowy)

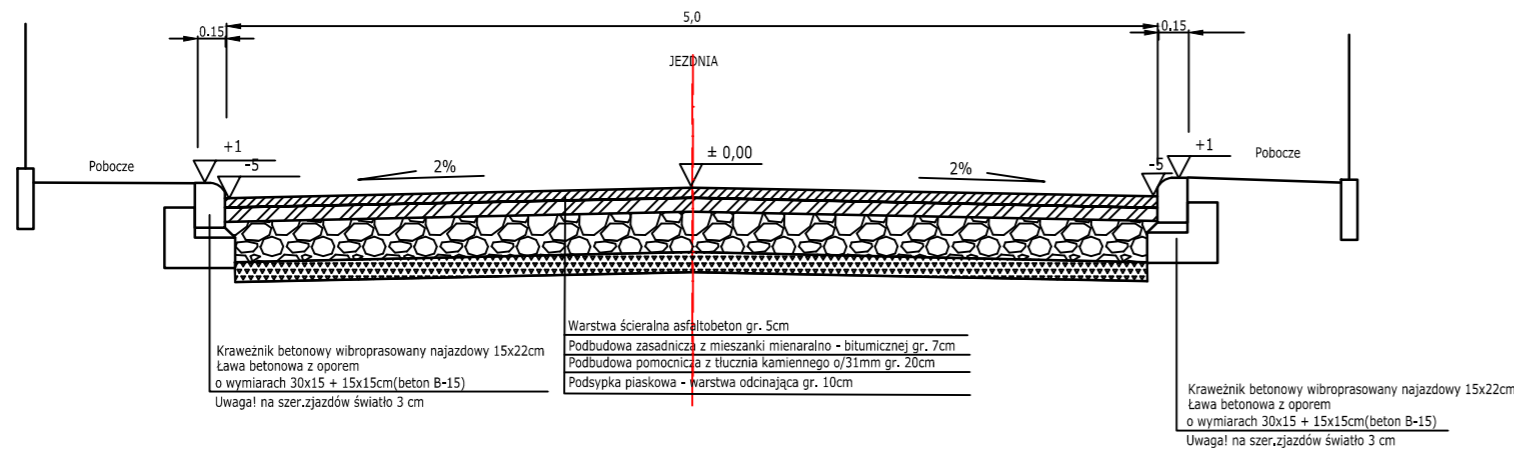


<b>FIRMA WIELOBRANŻOWA</b>			
<b>MODEX</b>			
41-007 Bytom, ul. Orzegowska 10			
Temat: <b>Przebudowa drogi z ciągiem rowerowo-pieszym</b>			
Inwestor: Gmina Bobrowniki, Bobrowniki ul. Główna 8			
Tytuł rysunku:	Projektował:	Nr upr.:	Podpis:
Przekroje konstrukcyjne	dr. Henryk Bakuła	348/187	
	Sprawdził:	Nr upr.:	Podpis:
Data:	Skala:	Faza:	Nr rys.:
10.10.2018	1:40	P.A.N.	56

ul. Ogrodowa - wymiana konstrukcji jezdni (na odcinku niezabudowanym)

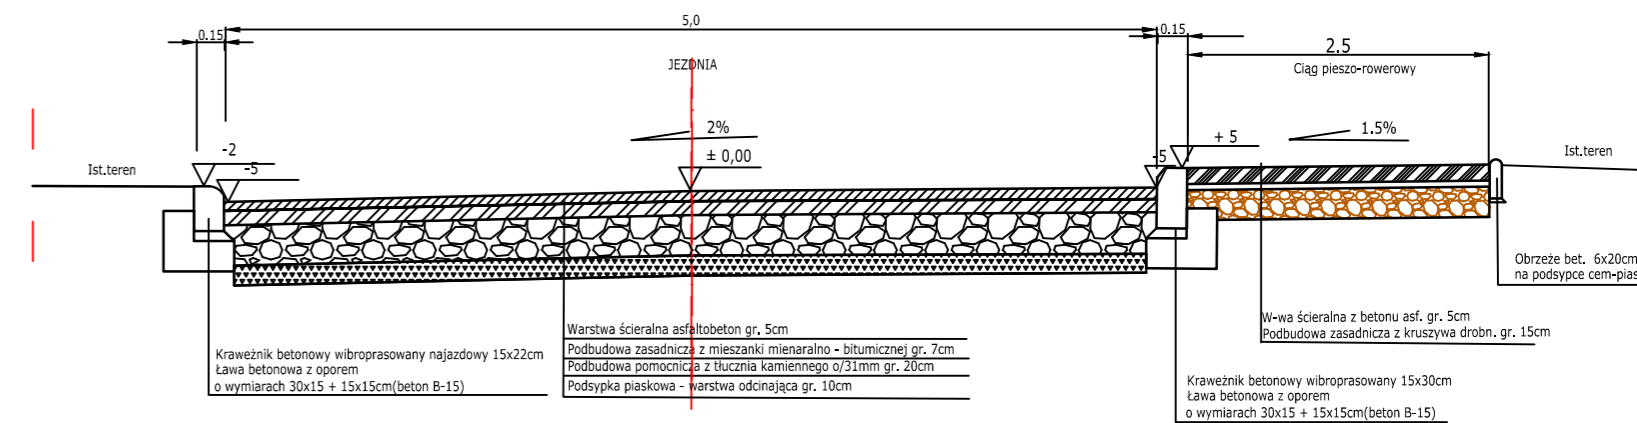

PRZEKRÓJ KONSTRUKCYJNY - ŚCIEŻKA  
od ul. Ogrodowej do ul. Kościuszki

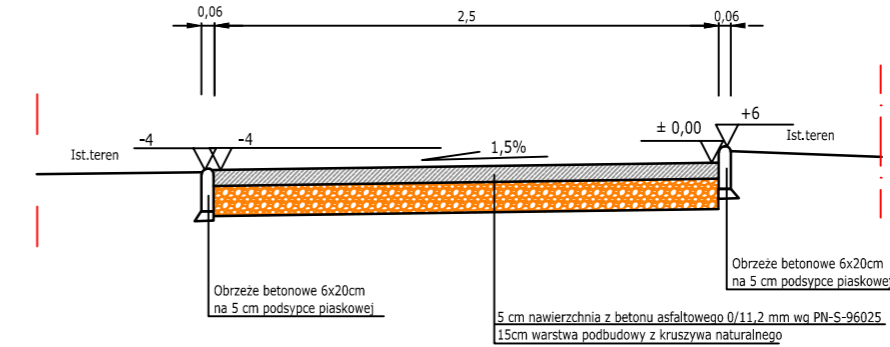

<b>FIRMA WIELOBRANŻOWA</b>			
<b>MODEX</b>			
41-007 Bytom, ul. Orzegowska 10			
Temat: <b>Przebudowa drogi z ciągiem rowerowo-pieszym na ul. Ogrodowej i Kościuszki</b>			
Inwestor: Gmina Bobrowniki, Bobrowniki ul. Główna 8			
Tytuł rysunku:	Projektował:	Nr upr.:	Podpis:
Przekroje konstrukcyjne	dr. Henryk Bakuła	348/187	
	Sprawdził:	Nr upr.:	Podpis:
Data:	Skala:	Faza:	Nr rys.:
10.10.2018	1:40	P.A.N.	56