## ul. FABRYCZNA - odcinek przewidziany do frezowania

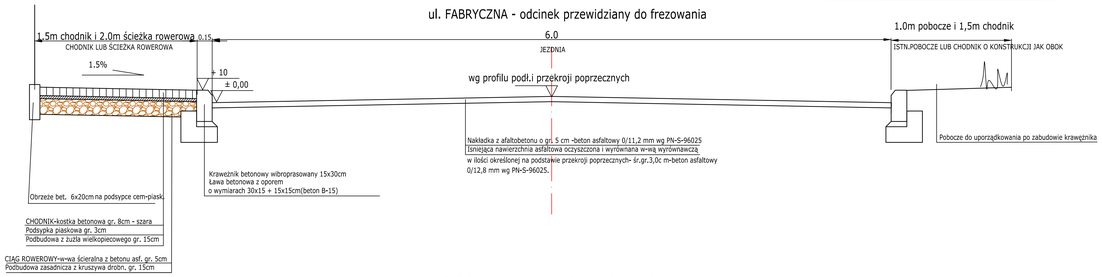


## ul. Fabryczna - wymiana konstrukcji jezdni

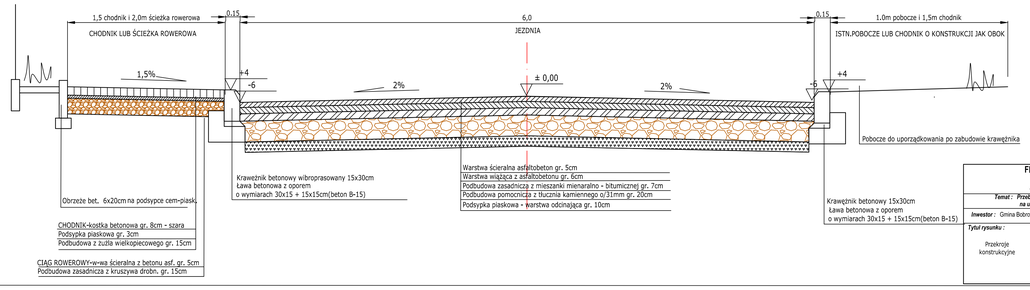


| FIRMA WIELOBRANŻOWA MODEX<br>41-907 Bytom, ul. Orzegowska 10 | | | |
|---|---|---|---|
| *Temat :* *Przebudowa drogi z ciągiem rowerowo-pieszym na ul.Fabrycznej i ul.Stawowej w Rogoźniku.* | | | |
| *Inwestor :* Gmina Bobrowniki, Bobrowniki ul.Gminna 8 | | | |
| *Tytuł rysunku :* Przekroje konstrukcyjne | *Projektował :* inż. Henryk Badura | *Nr upr. :* 340 / 87 | *Podpis :* |
| | *Sprawdził :* | *Nr upr. :* | *Podpis :* |
| | *Data :* 10.13r. / *Skala :* 1:40 | *Faza :* P.B.W. | *Nr rys. :* 6a |

## ul. Stawowa- wymiana konstrukcji jezdni

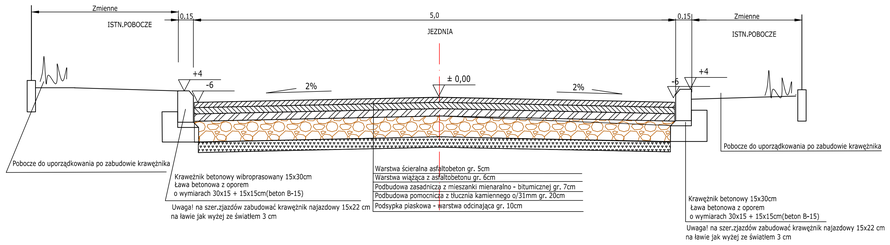


## PRZEKRÓJ ZJAZDU

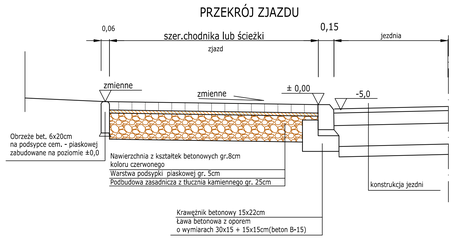


## Uwaga! posadowienie krawężnika na szer.zjazdów

| FIRMA WIELOBRANŻOWA MODEX<br>41-907 Bytom, ul. Orzegowska 10 | | | |
|---|---|---|---|
| *Temat :* *Przebudowa drogi z ciągiem rowerowo-pieszym na ul.Fabrycznej i ul.Stawowej w Rogoźniku.* | | | |
| *Inwestor :* Gmina Bobrowniki, Bobrowniki ul.Gminna 8 | | | |
| *Tytuł rysunku :* Przekroje konstrukcyjne | *Projektował :* inż. Henryk Badura | *Nr upr. :* 340 / 87 | *Podpis :* |
| | *Sprawdził :* | *Nr upr. :* | *Podpis :* |
| | *Data :* 10.13r. / *Skala :* 1:40 | *Faza :* P.B.W. | *Nr rys. :* 6b |