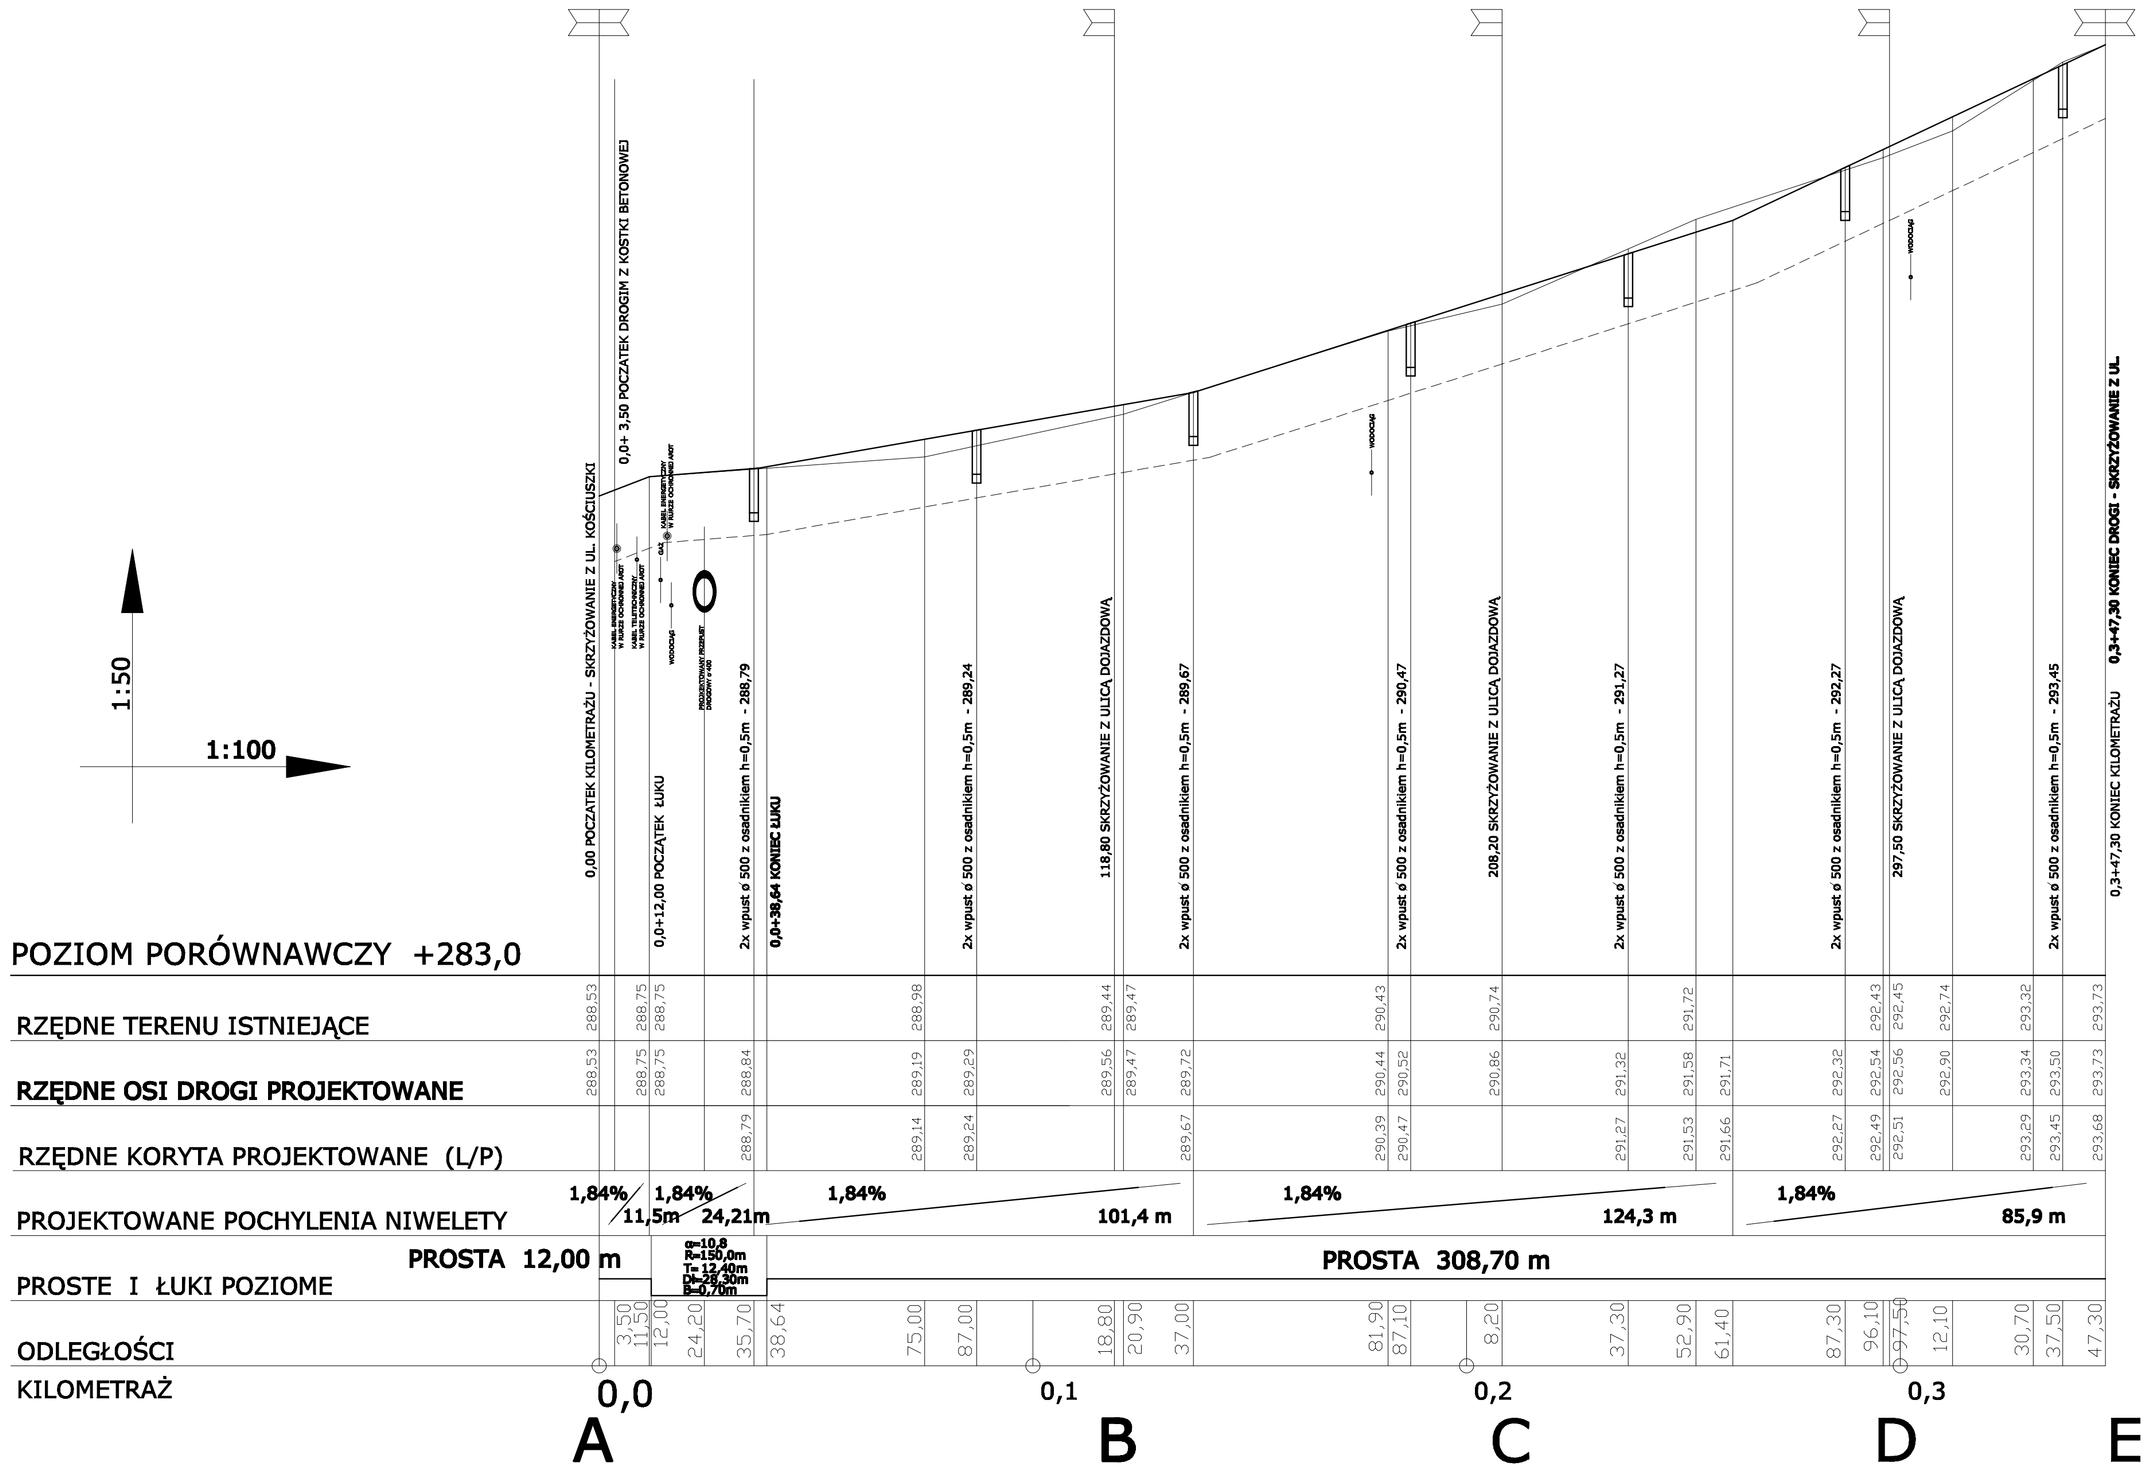

UWAGA
1. Poziomy uzbrojenia podziemnego nie są sprecyzowane i wrysowano je w przybliżeniu.
2. W miejscach występowania sieci podziemnych wykonać ręczne przekopy kontrolne.
3. Wyregulować do poziomu nawierzchni pokrywy studzienek kanalizacyjnych, teletechnicznych, zasuw wodociągowych itp.
4. Rury układać "od dołu" w celu umozliwienia wprowadzenia ewentualnych korekt po zlokalizowaniu uzbrojenia podziemnego.
5. Po zakończeniu robót przeprowadzić próby szczelności w obecności przedstawiciela UG w Bobrownikach.

STANOWISKO	IMIĘ I NAZWISKO	NR UPRAWNIEŃ	DATA	PODPIS
PROJEKTANT:	mgr inż. KRZYSZTOF GULIŃSKI	34/01	kwiecień 2008 r.	

INWESTOR: GMINA BOBROWNIKI
ul. GMINNA 8, BOBROWNIKI

OBIEKT: BUDOWA DRÓG GMINNYCH NA KOMPLEKSIE BUDOWLANYM PRZY UL. BRZOZOWEJ W ROGOŹNIKU

TREŚĆ: PROFIL PODŁUŻNY A–E

UPB
Usługi Projektowo Budowlane
Krzysztof Guliński
41–253 Czeladź
ul. W. Pola 10c/14
tel. (032) 365–91–43, 0–602–766–293

SKALA	1:50/1:1000	INDEKS	
BRANŻA	D	NR RYS.	4
FAZA	PB		
PLIK			
NR.KATALOGOWY		NR.PROJEKTU	