



# WLOT I WYLOT PRZEPUSTU Ø 40

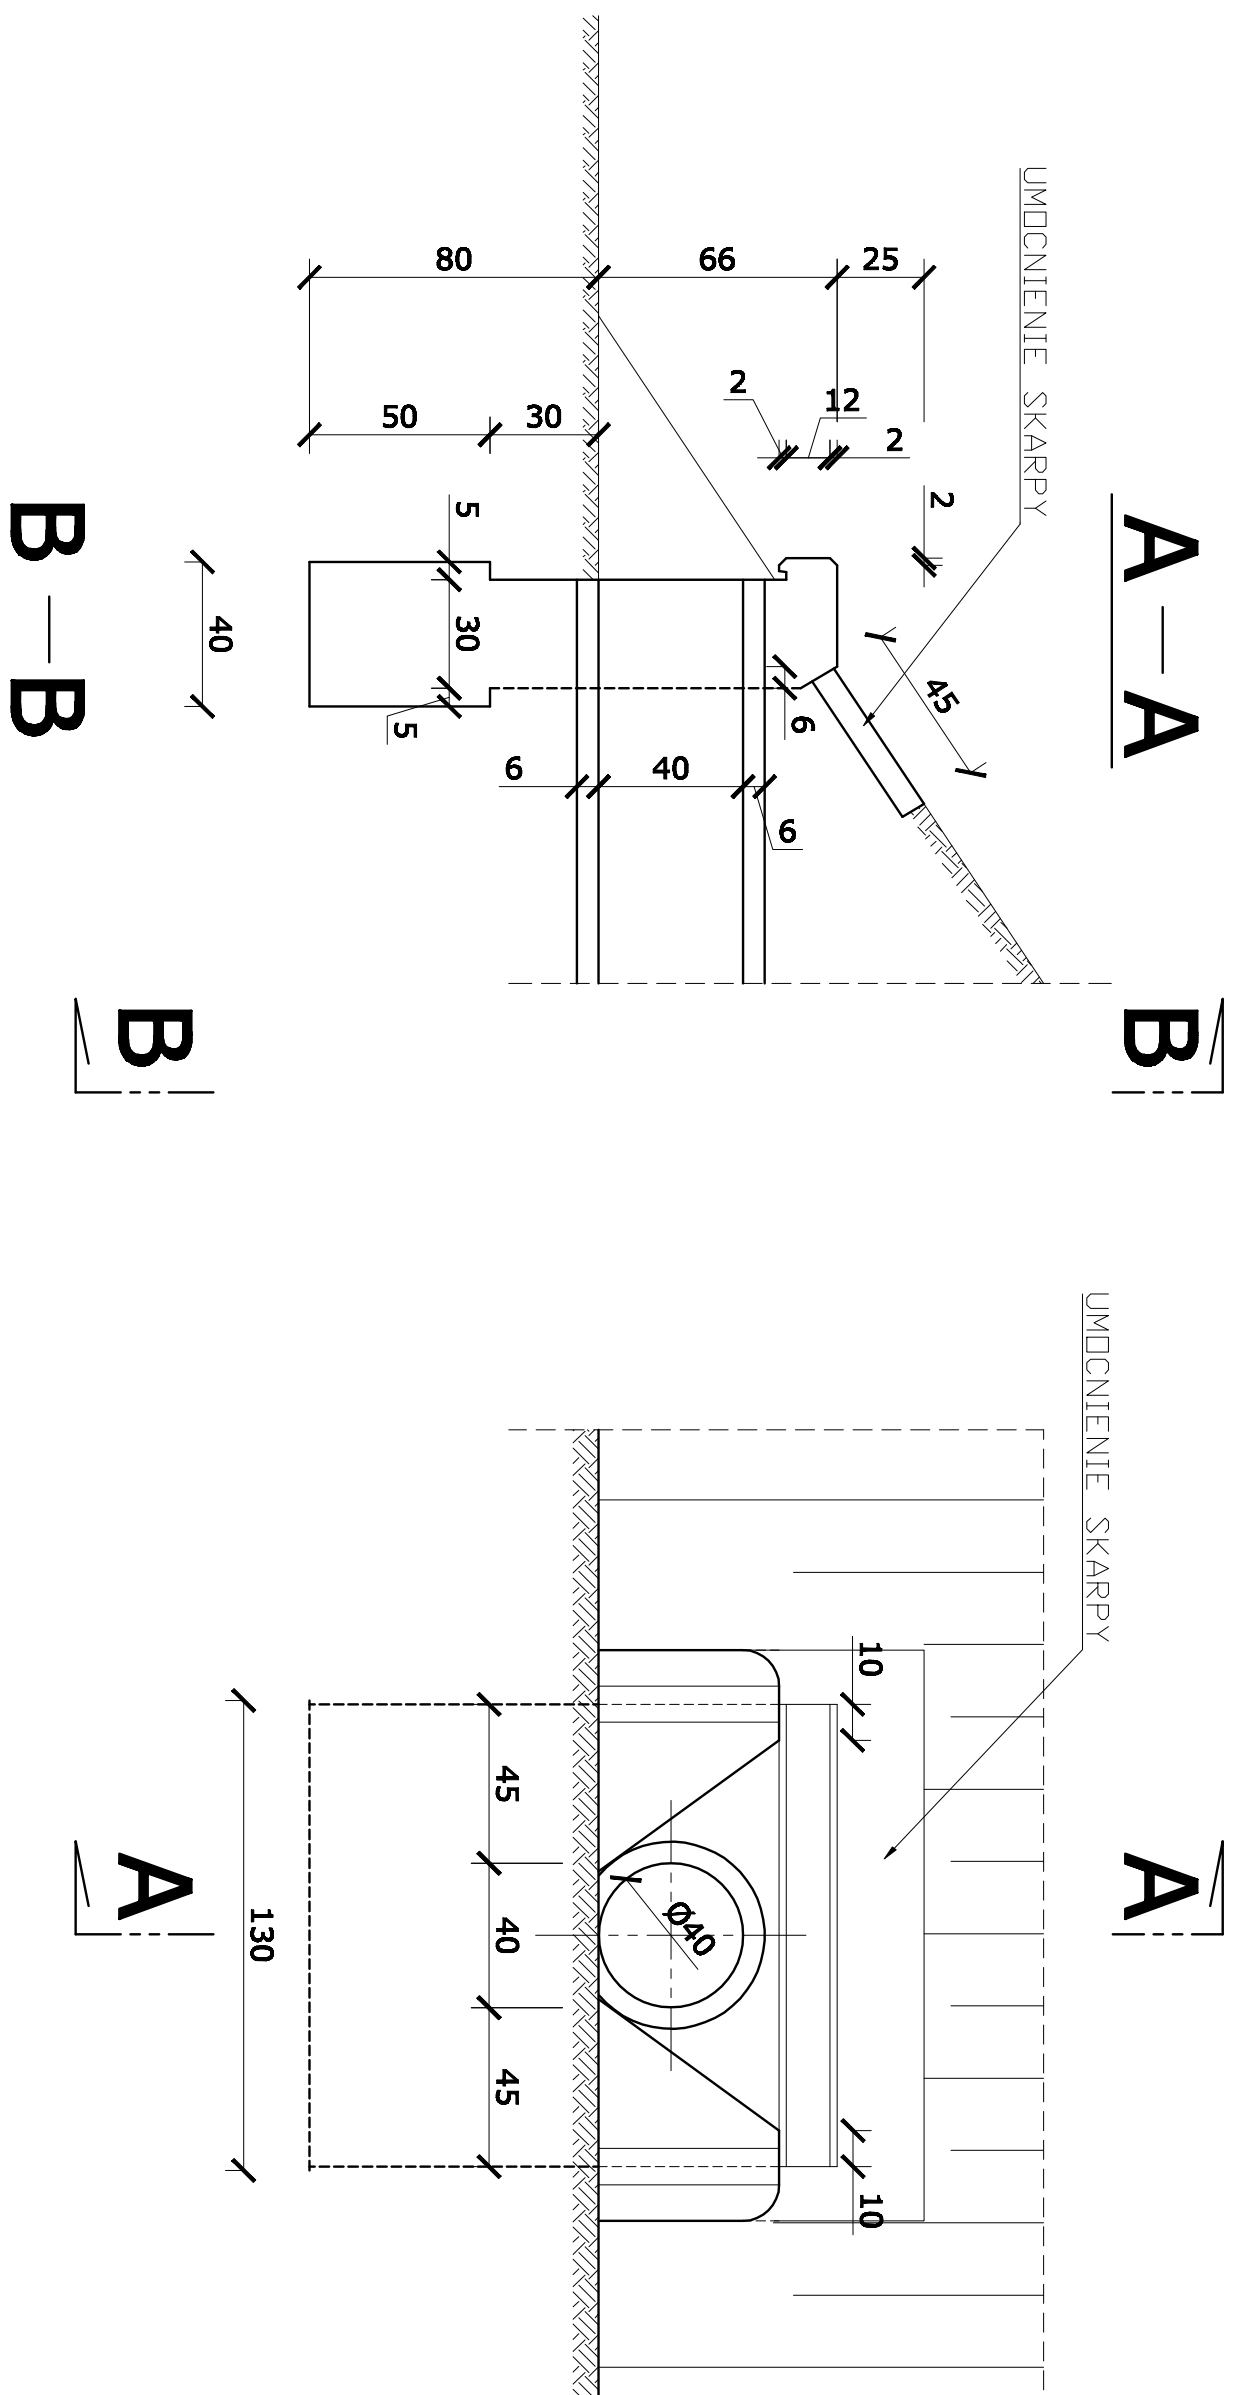

STANOWISKO	IMIĘ I NAZWISKO	NR UPRAWNIENI	DATA	PODPIS
PROJEKTANT:	mgr inż. BOLESŁAW KŁYS	562/78, 518/92	kwiecień 2008 r.	
INWESTOR:	GMINA BOBROWNIKI ul. GMINNA 8, BOBROWNIKI			
OBIEKT:	BUDOWA DRÓG GMINNYCH NA KOMPLEKSIE BUDOWLANYM PRZY UL. BRZOSOWEJ W ROGOŻNIKU			
TREŚĆ:	PRZEPUST RURIOWY Ø 40			
SKALA	1:20	INDEKS		
BRANŻA	I			
FAZA	PB			
PIK		NR RTS. <b>1</b>		
NR-KATALOGOWY		NR-PROJEKTU		

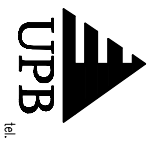

Usługi Projekt  
Budowlane  
Krzysztof Gułt  
41-253 Czelc  
ul. W. Pola 10c  
tel. (032) 265-91-43, 0-6t