


WLOT I WYLOT PRZEPUSTU Ø 40

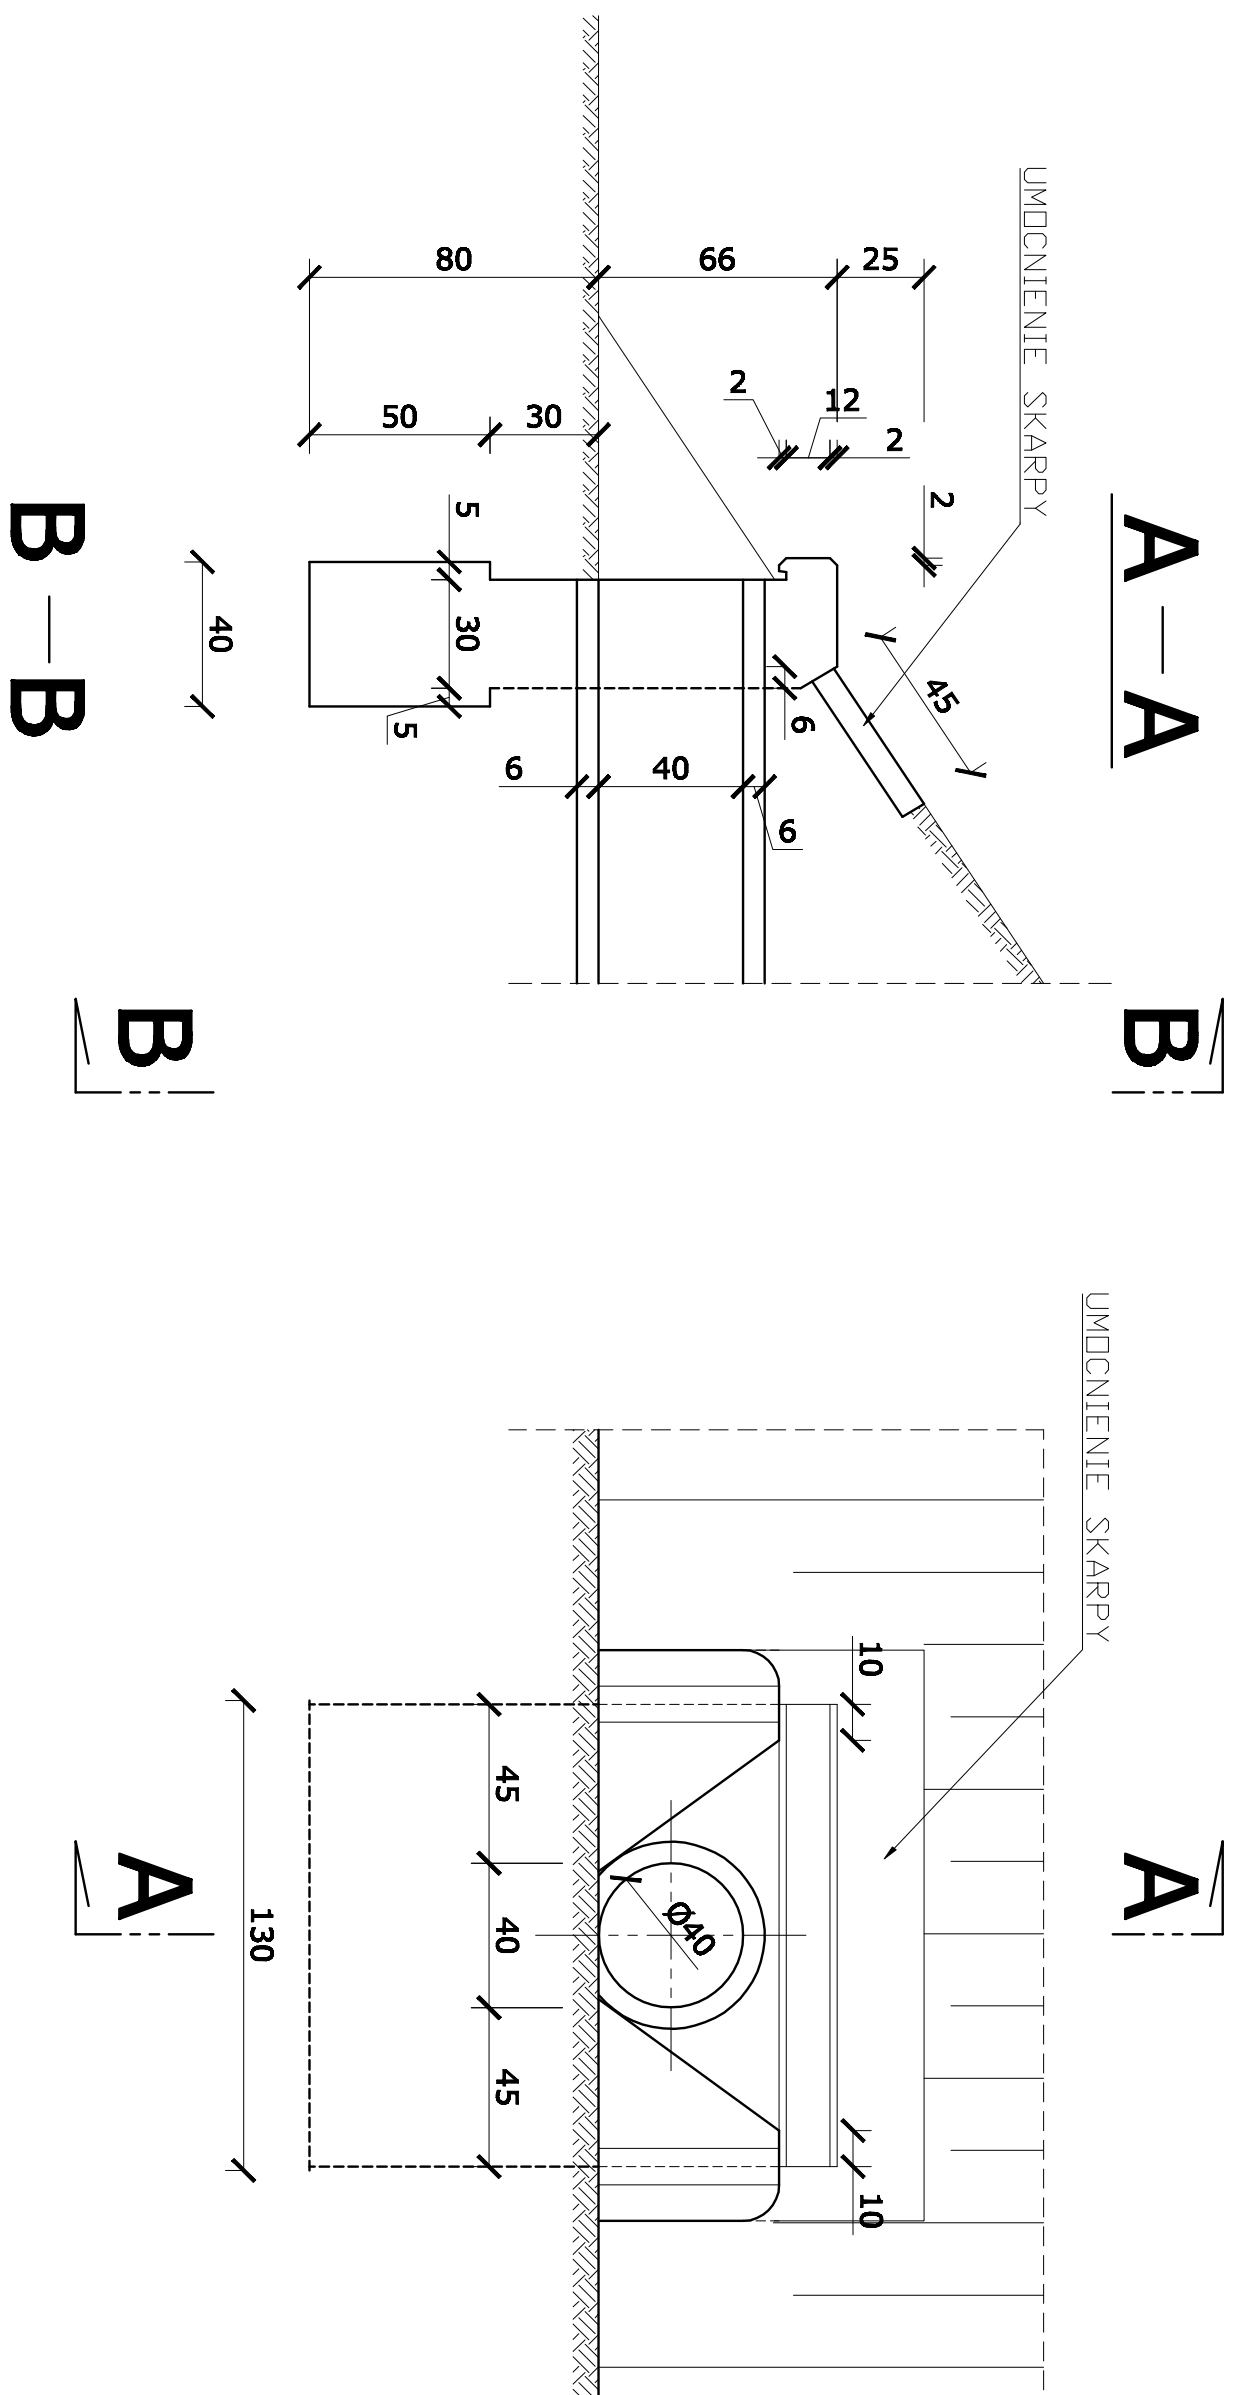

STANOWISKO	IMIĘ I NAZWISKO	NR UPRAWNIENI	DATA	PODPIS
PROJEKTANT:	mgr inż. BOLESŁAW KŁYS	562/78, 518/92	kwiecień 2008 r.	

INWESTOR: GMINA BOBROWNIKI
ul. GMINNA 8, BOBROWNIKI

OBIEKT: BUDOWA DRÓG GMINNYCH NA KOMPLEKSIE
BUDOWLANYM PRZY UL. BAŻANTÓW I BOCIANÓW
W BOBROWNIKACH

TREŚĆ: PRZEPUST RURIOWY Ø 40

UPB
Usługi Projekt
Budowlane
Krzysztof Gułt
41-253 Czelc
ul. W. Pola 10c
tel. (032) 265-97-43, 0-6t

SKALA	1:20	INDERS
BRANŻA	I	
FAZA	PB	
PIK		NR RTS.
NR-KATALOGOWY		NR-PROJEKTU