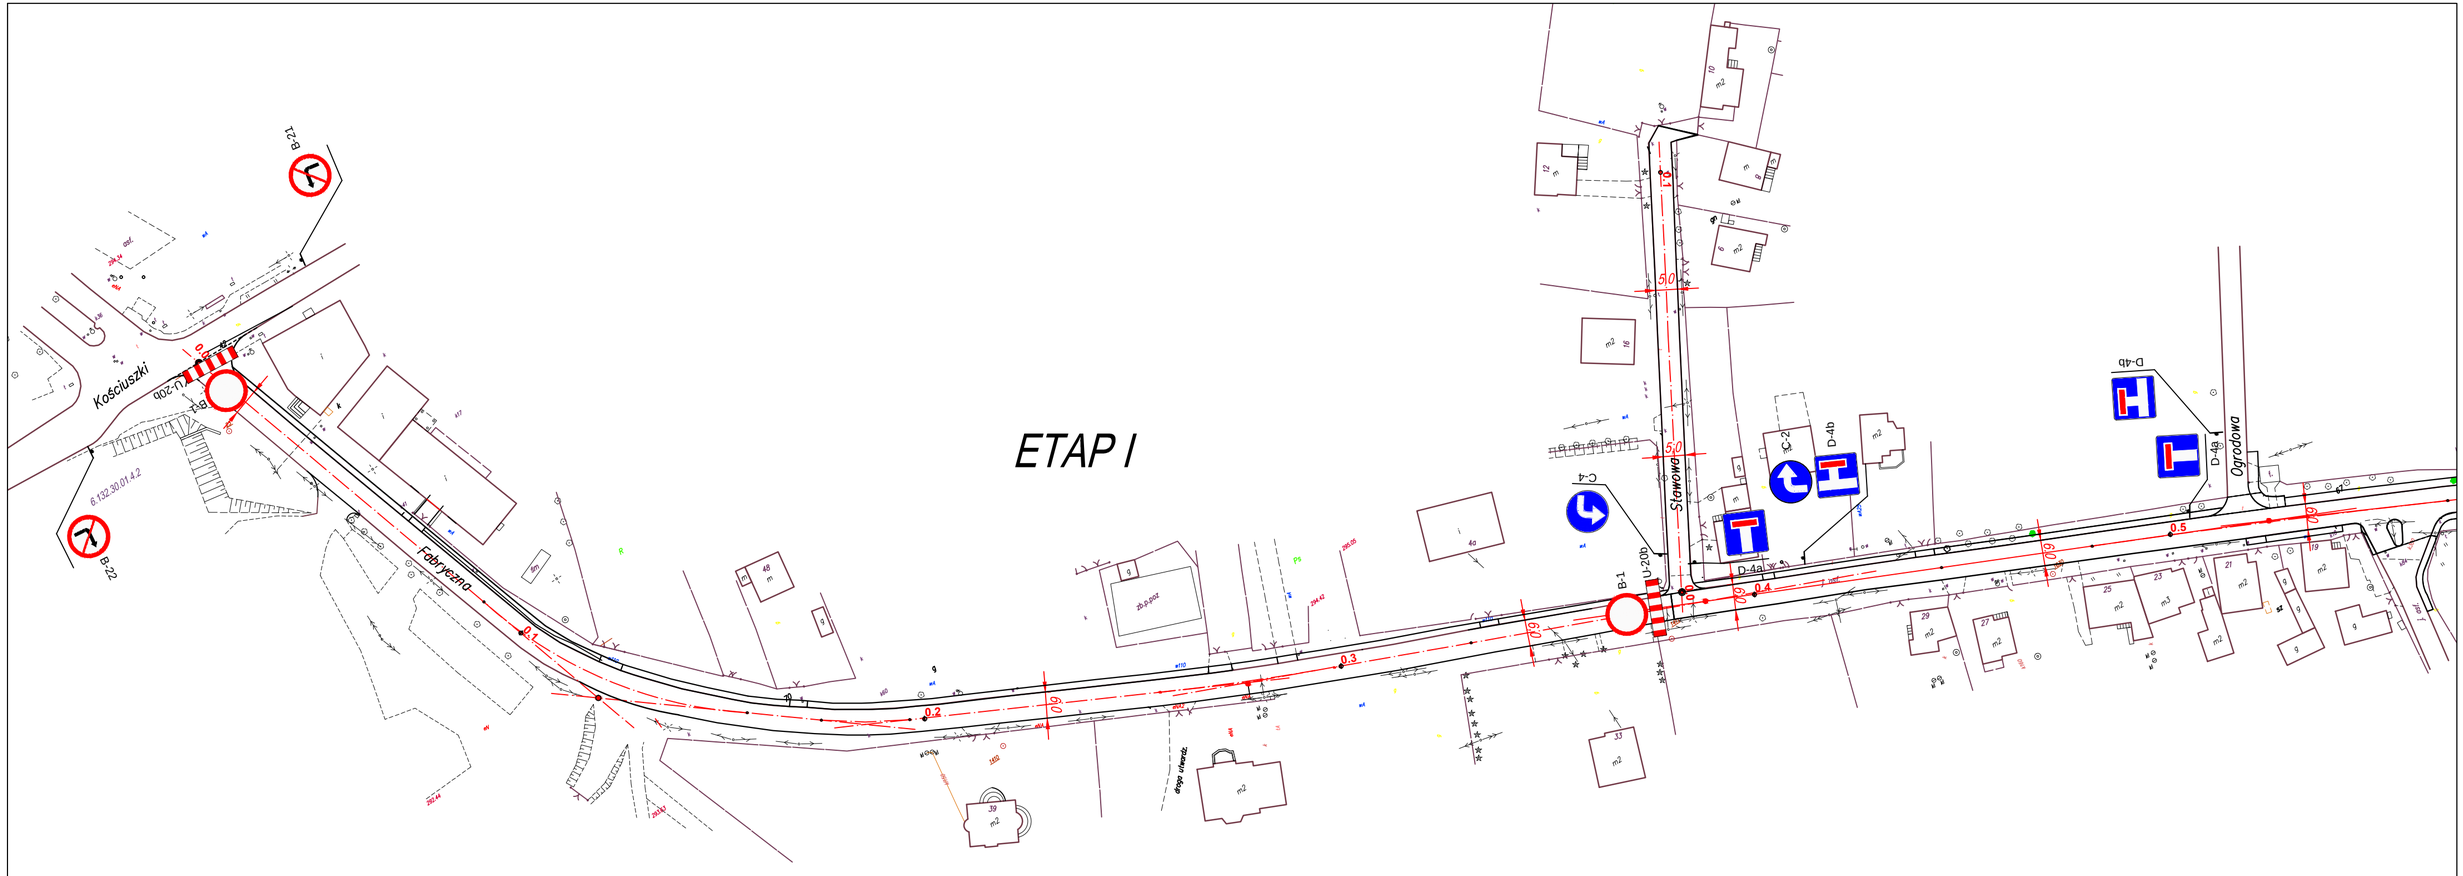

FIRMA WIELOBRANŻOWA
MODEX
41-907 Bytom, ul. Orzegowska 10

Temat : Czasowa organizacja ruchu dla przebudowy dróg gminnych ul.Fabrycznej, ul.Ogrodowej i ul.Stawowej w Rogoźniku.

Inwestor : Gmina Bobrowniki, Bobrowniki ul.Gminna 8

Tytuł rysunku :	Projektował :	Nr upr. :	Podpis :
	inż. Henryk Badura	346 / 87	
Etap I	Sprawdził :	Nr upr. :	Podpis :
	Data : 01.15r. / Skala : 1:1000	Faza : P.W.	Nr rys. : 2