


PROJ. SZAFY OŚWIETLENIA
 ZASILANA Z ISTN. STACJI TRANSFORMATOROWE
 NR 283 OŚRODEK WYP. ROGOŹNIK

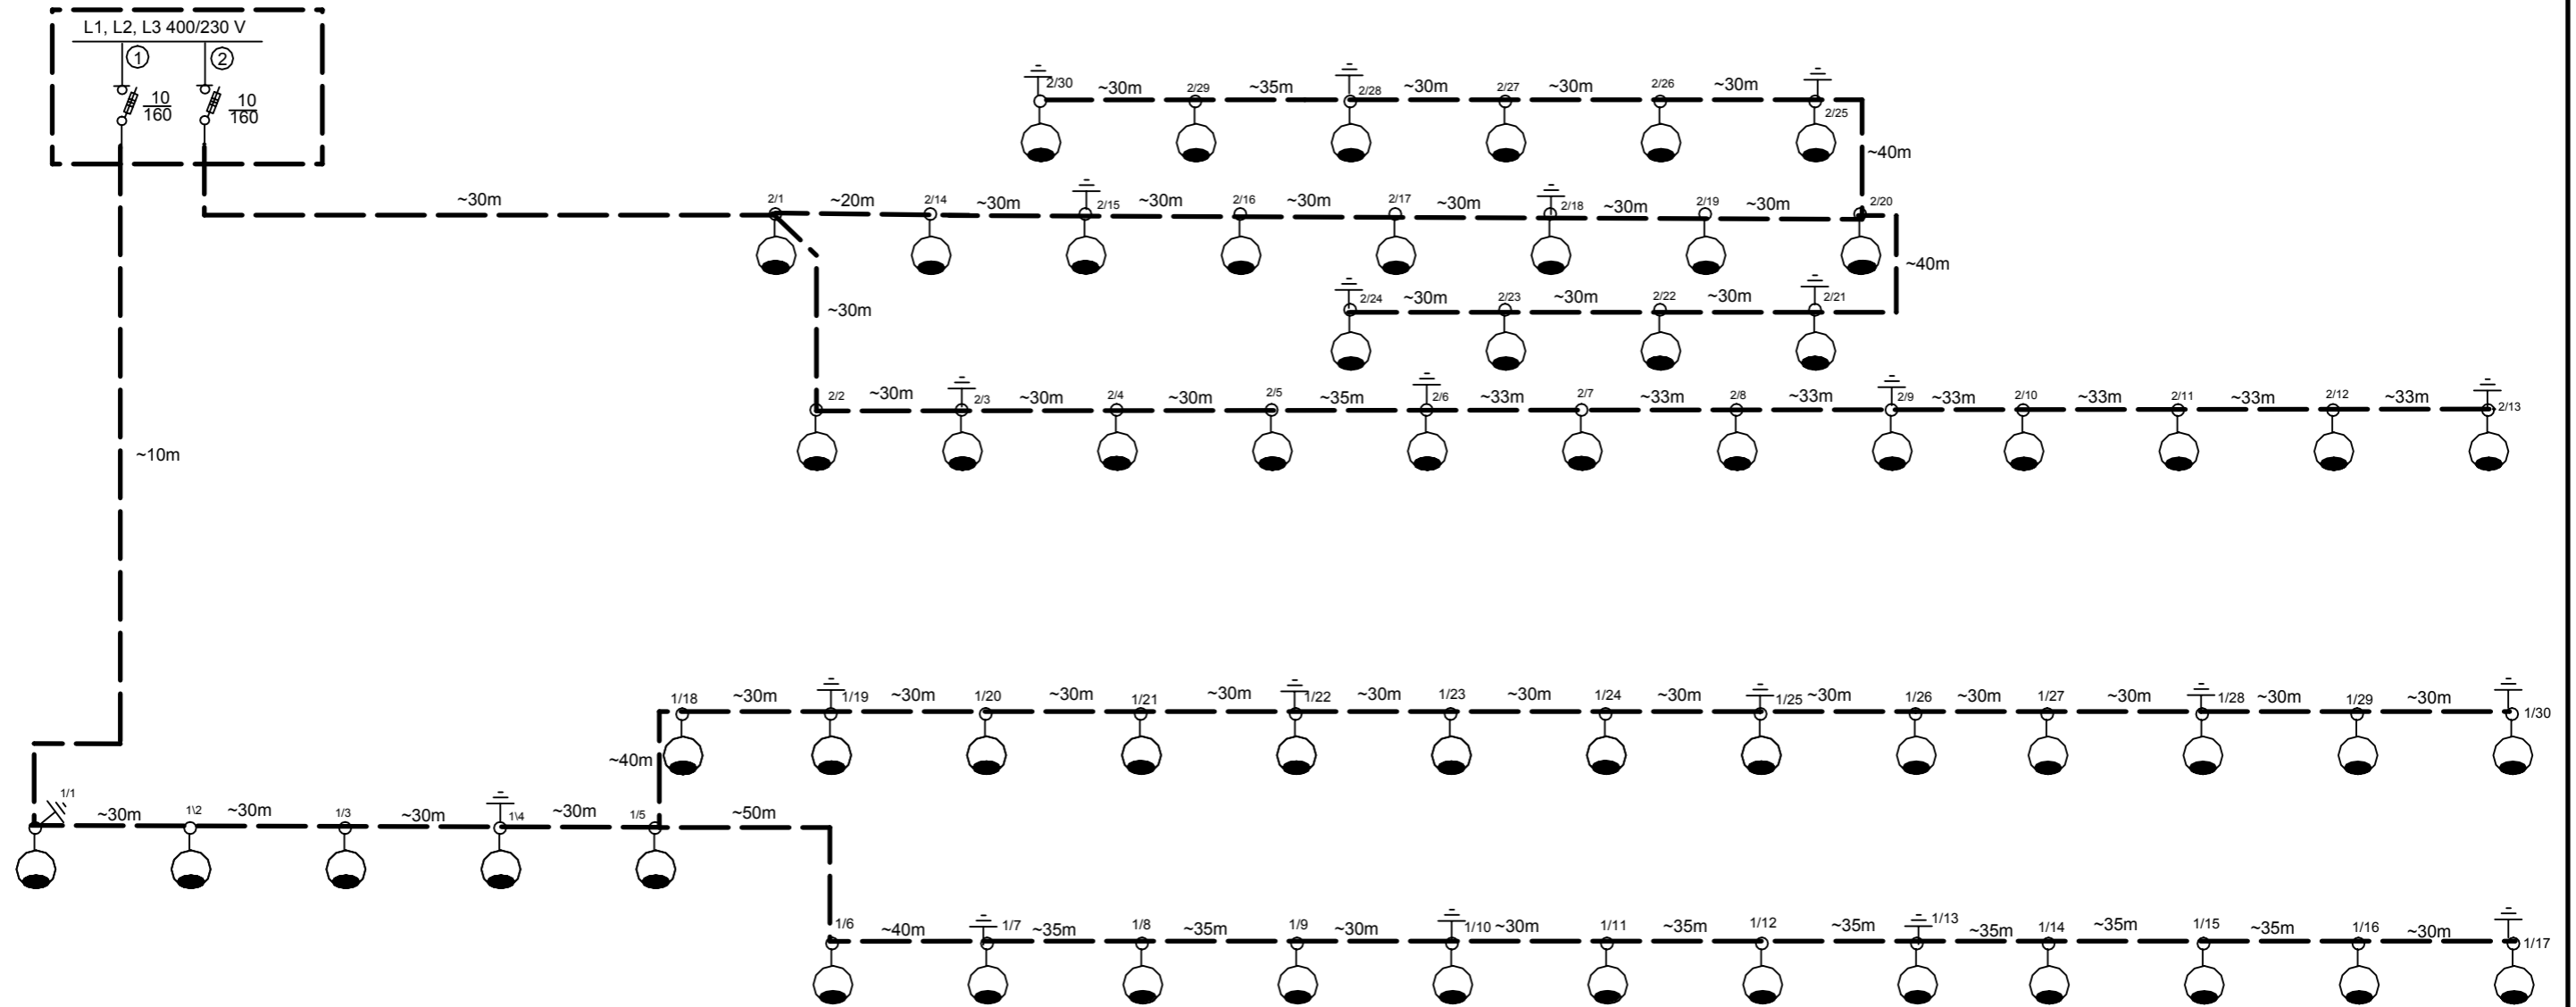

--- - PROJ. KABEL TYPU YAKY 4x35mm

Pracownia Projektowa
 41-810-000-000 WIEŚ
 UL. KOSZALIŃSKA 2/67
 Tel. 500 565 049 e-mail: biuro@brilliantelectric.pl

INWESTOR	GMINA BOBROWNIKI, UL. GMINNA 8	
ZAKRES	PROJEKT BUDOWALANY PRZEBUDOWY ALEJEK PARKU ROGOŹNIK I PRZEBUDOWY OŚWIETLENIA PARKOWEGO	SKALA 1:1000

TRZEŚĆ	SCHEMAT ZASILANIA	
PROJEKTOWAŁ	KRYSTIAN GAŁĘCZKA UPR. 629/92, SLK/IE/7412/02	DATA 02.2014
OPRACOWAŁ	BOGUSŁAW SPYRKA	NR RYSUNKU E1
SPRAWDZIŁ	WŁODZIMIERZ KOWALIK UPR. NR 617/76; SLK/IE/7280/01	