


### OZNACZENIA:

- granice działek
- 370/14 — numery działek
- istniejący wodociąg
- istniejący gazociąg
- istniejąca kanalizacja deszczowa
- istniejący kabel energetyczny
- istniejący kabel teletechniczny
- 269,90 — rzędne istniejące
- × 269,90 — rzędne projektowane
- P1** — projektowana przepompownia ścieków
- projektowane ogrodzenie
- — nawierzchnia jezdna z kostki brukowej
- — nawierzchnia chodnikowa z kostki brukowej
- — pobocze z kruszywa kamiennego

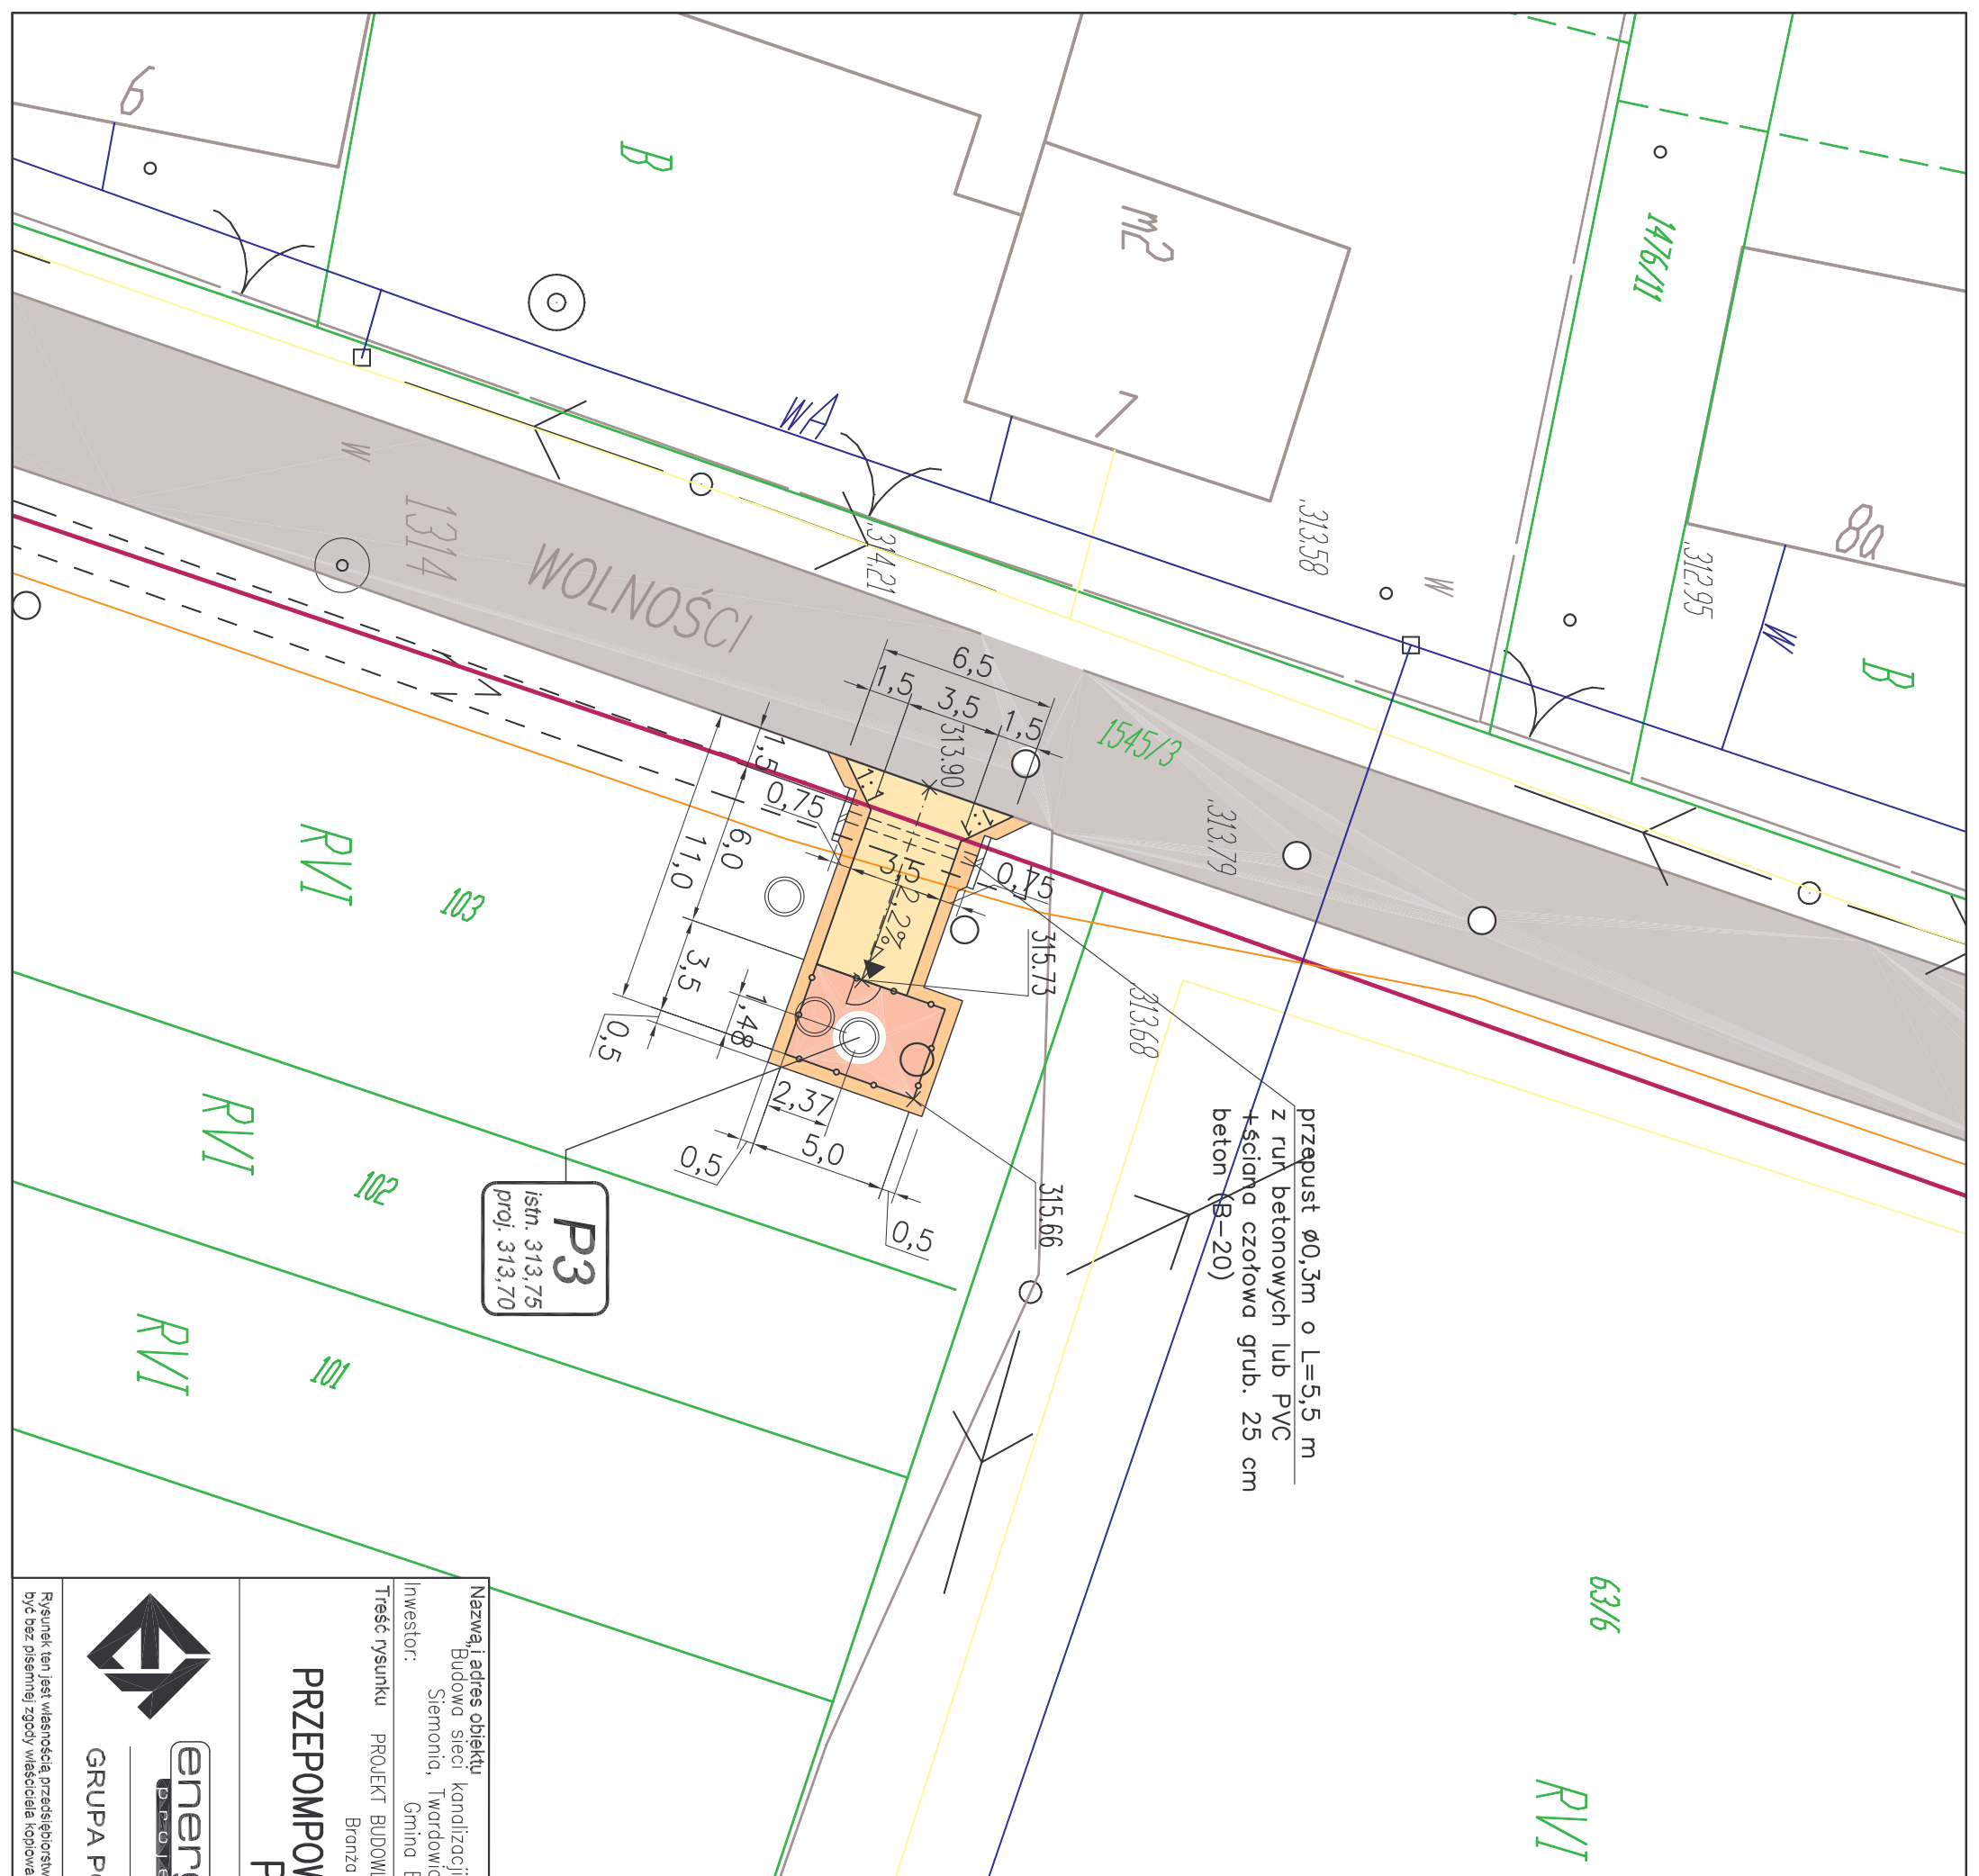

**P3**  
istn. 313,75  
proj. 313,70

przepust  $\varnothing 0,3m$  o  $L=5,5$  m  
z rur betonowych lub PVC  
+ ściana czołowa grub. 25 cm  
beton (B-20)

Nazwa i adres obiektu  
Budowa sieci kanalizacji sanitarnej w sołectwach  
Siemonia, Twardowice, Sączów – etap I<sup>o</sup>

Investor:  
Gmina Bobrowniki

Treść rysunku PROJEKT BUDOWLANO-WYKONAWCZY  
Branża drogowa

**PRZEPOMPOWNIA ŚCIEKÓW  
P3**



**energojtechnika**  
sp. z o.o.

GRUPA POLIMEX-MOSTOSTAL

Rysunek ten jest własnością przedsiębiorstwa ENERGOJTECHNIKA - PROJEKT, nie może być bez pisemnej zgody właściciela kopowany, powielany ani udostępniany osobie trzeciej.

Projektował	Data	Podpis
mgr inż. Barbara Porembska upr. bud. nr 82/02	11.2007	
Wykonał Ewelina Jopek asystent projektanta	Data 11.2007	Podpis
Sprawdził mgr inż. Rudolf Nowck upr. bud. nr 89/78	Data 11.2007	Podpis
Podziałka 1:250	Nr arch. rys. 7740.3.403	Arkusz