


FRAGMENT ŚCIANY
PRZEZNACZONY
DO ROZEBRANIA

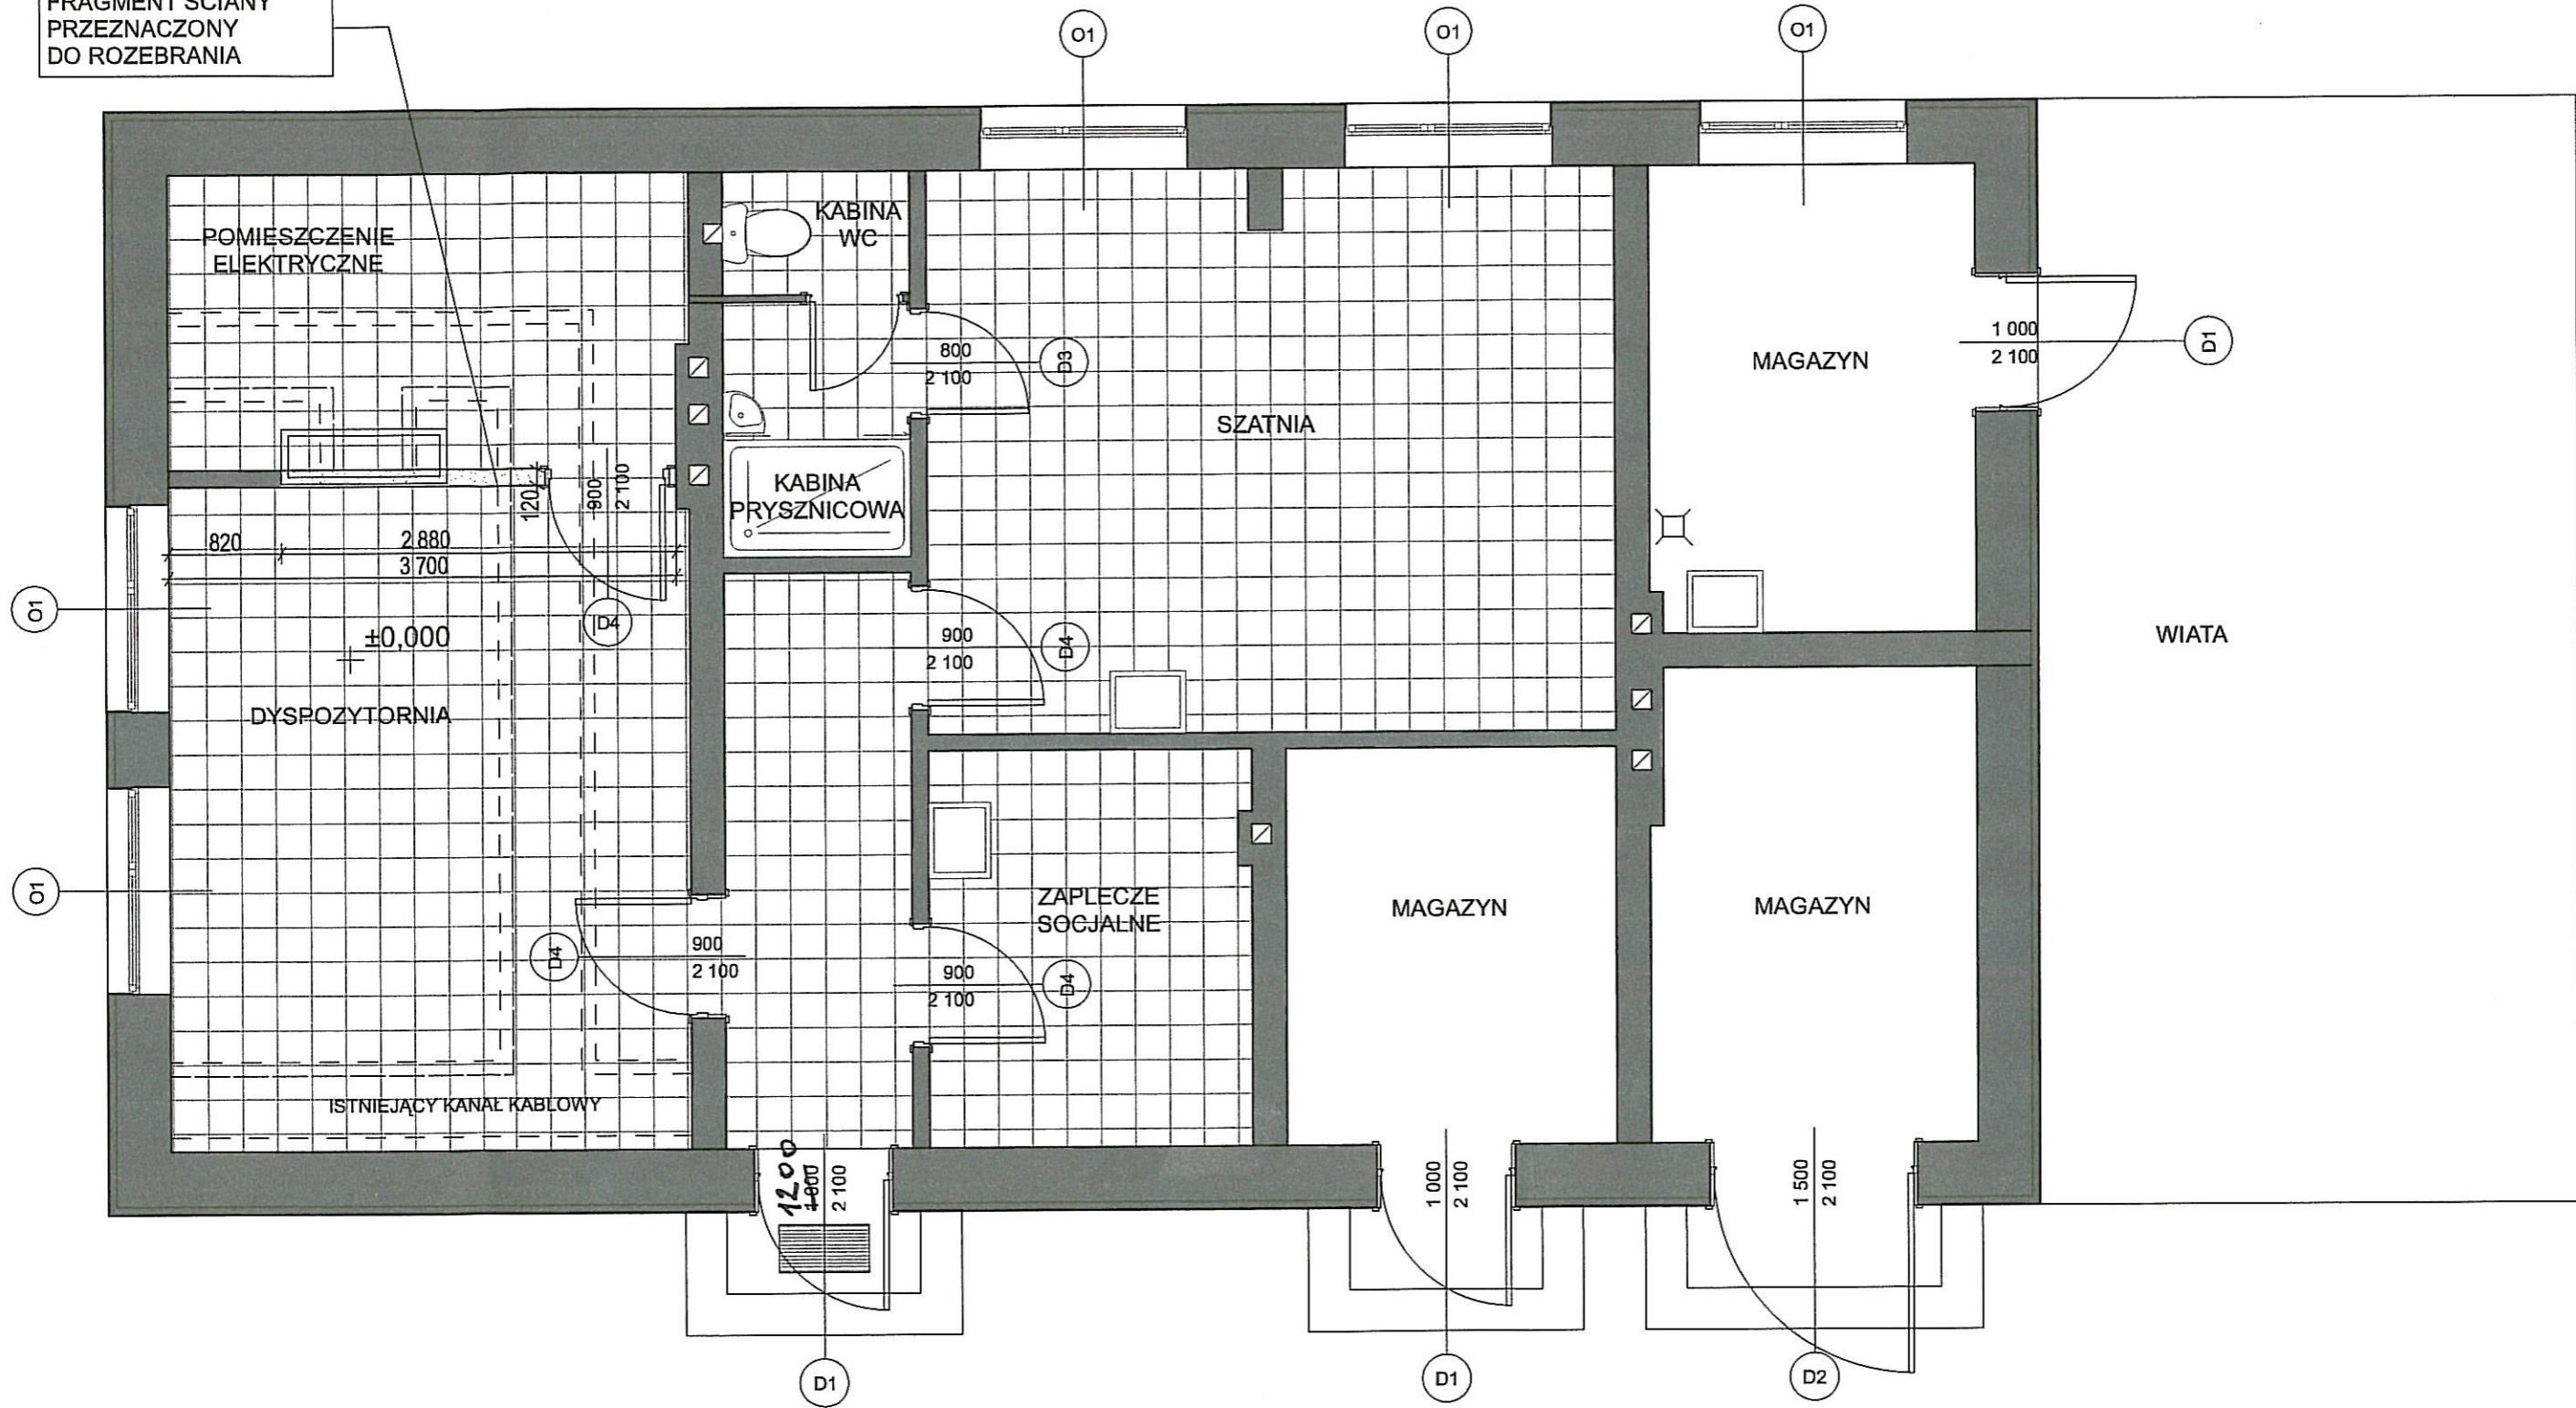

ROZBUDOWA MECHANICZNO-BIOLOGICZNEJ OCZYSZCZALNI ŚCIEKÓW KOMUNALNYCH W ROGOŹNIKU				Przedsięwzięcie:	
BUDYNEK SOCJALNO-DYSPOZYTORSKI				Urząd Gminy Bobrowniki	
Projektował:	A. Jastrząb-Nigbor	09.2013	633/86; SLK/BO/5910/02	Nr rysunku:	G1-0004
Sprawdził:	W. Skarzyński		25/82; SLK/BO/4684/01	Nr projektu:	Z-882
BSPIR "ENERGOPROJEKT-KATOWICE" SA				Format:	A3
				Skala:	1:50
				Lp rysunku:	04