




**SŁUP S1
WIDOK Z PRZODU**

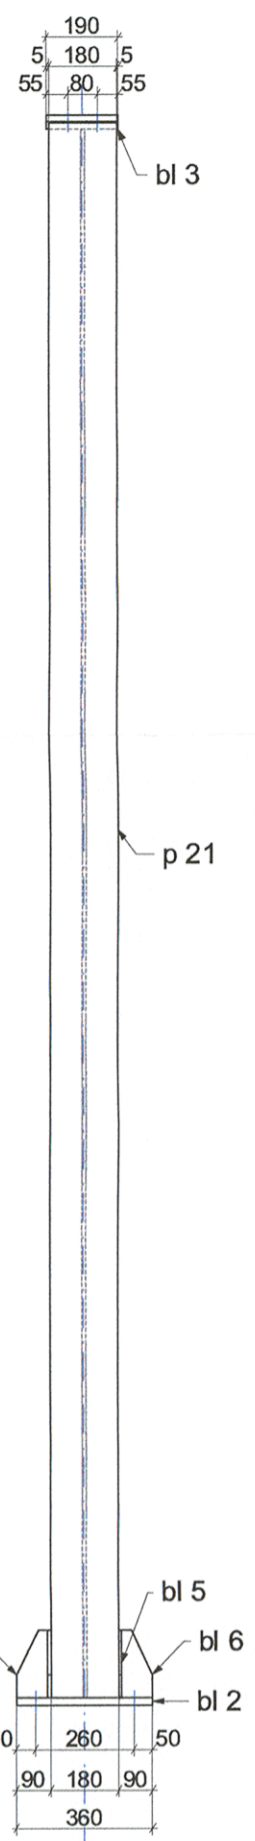


**SŁUP S1
WIDOK Z BOKU**

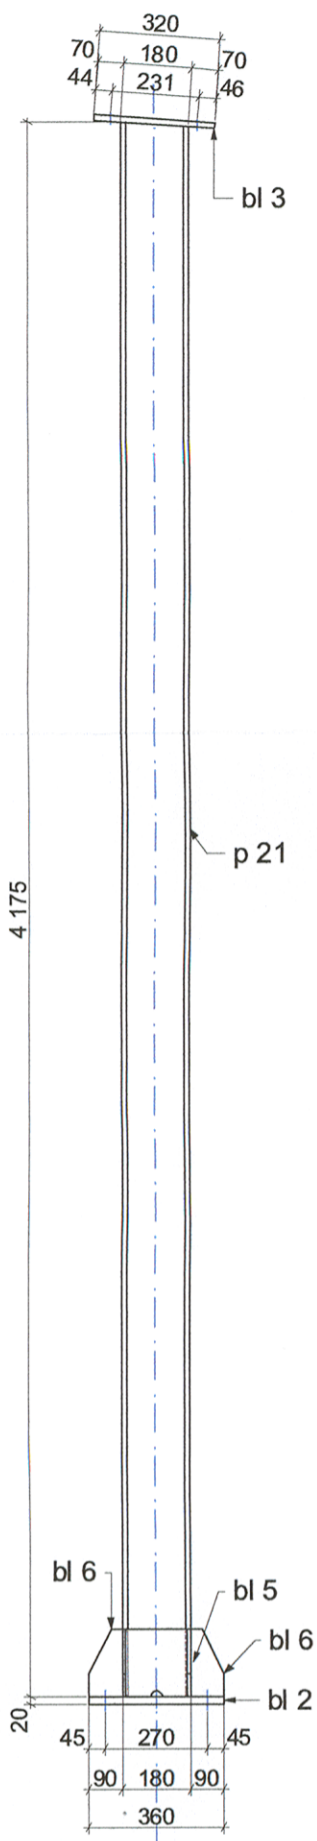


**SŁUP S1
WIDOK Z GÓRY**

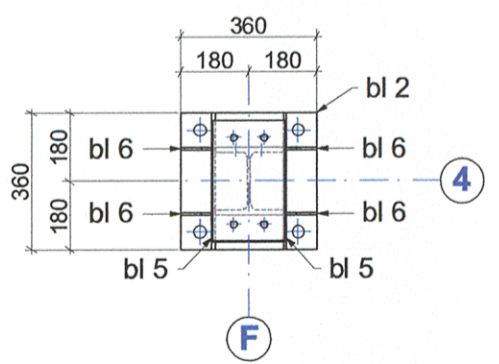


**SŁUP S2
WIDOK Z PRZODU**

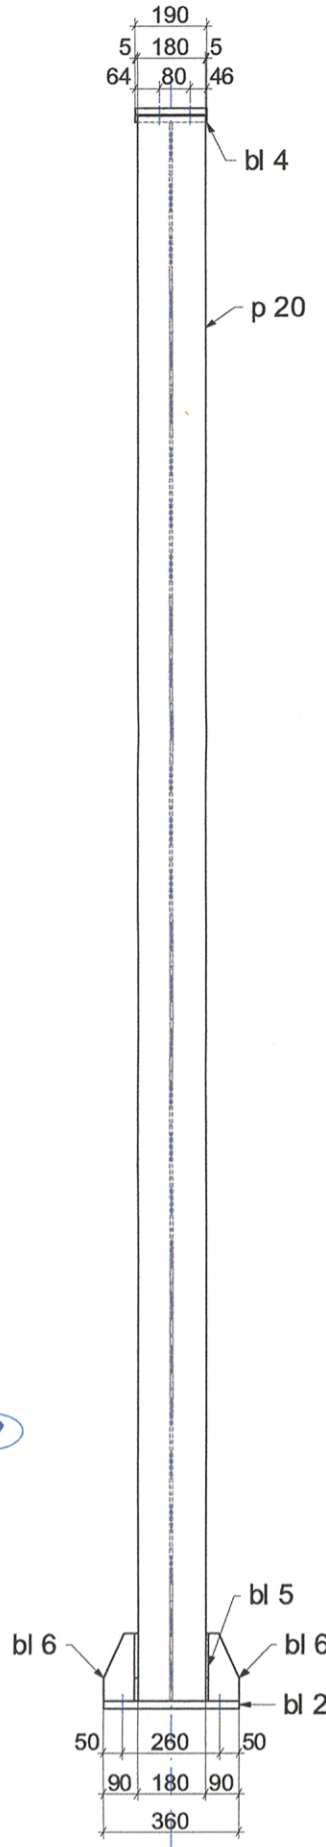


**SŁUP S2
WIDOK Z BOKU**

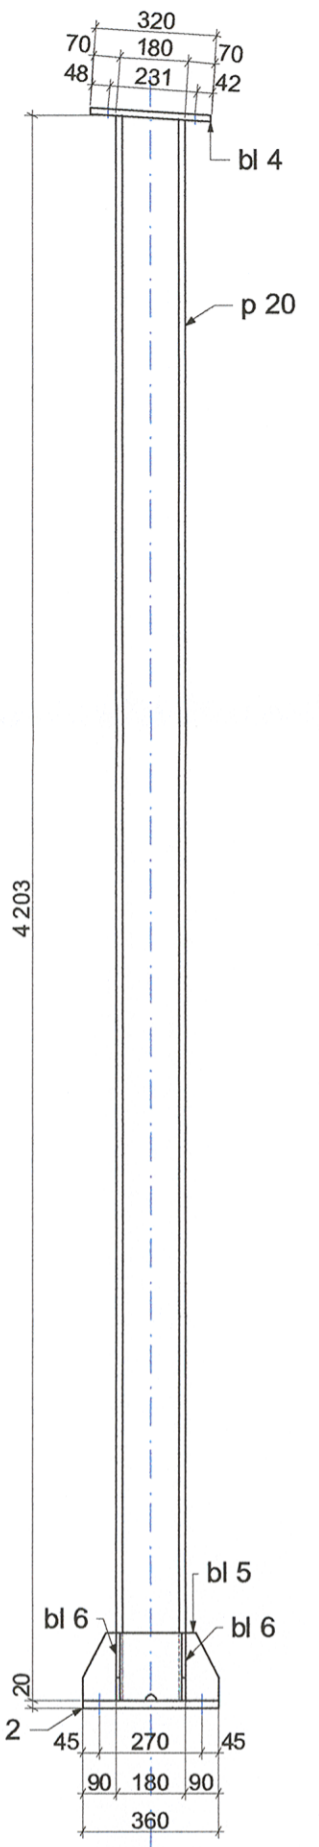


**SŁUP S2
WIDOK Z GÓRY**

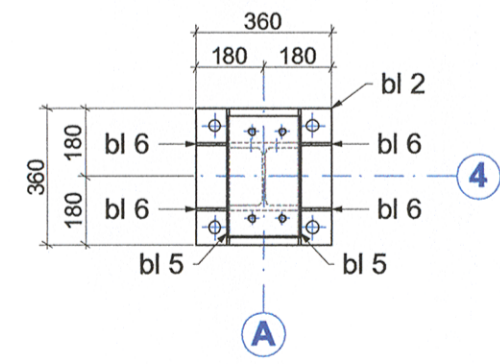


**SŁUP S3
(wyk x1)**

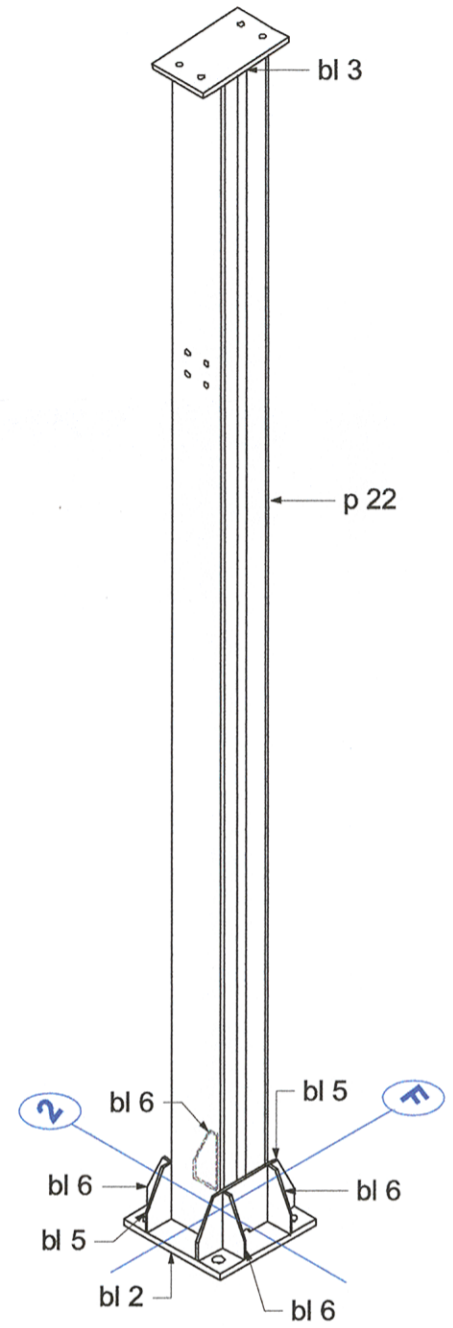


**SŁUP S3
WIDOK Z BOKU**

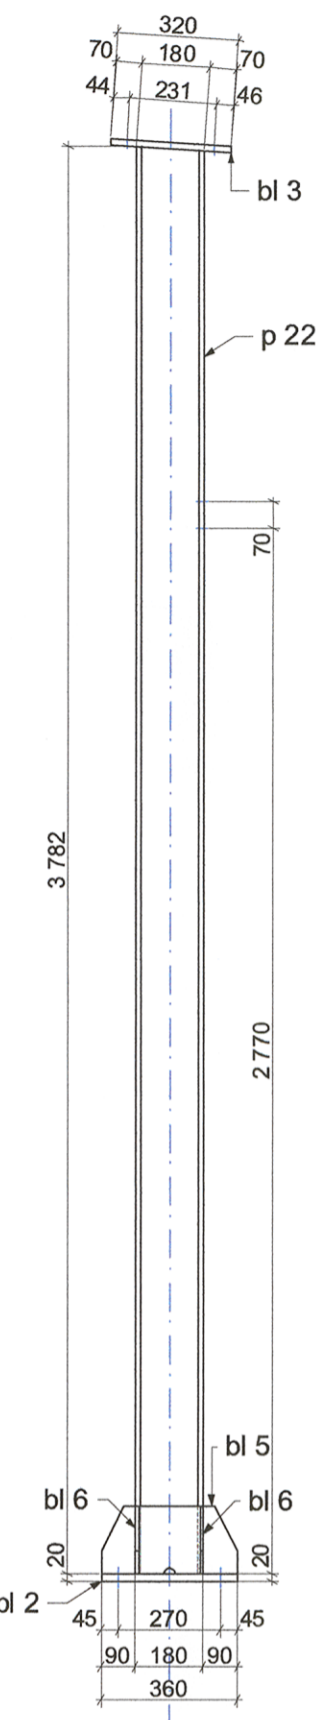

**SŁUP S3
WIDOK Z PRZODU**

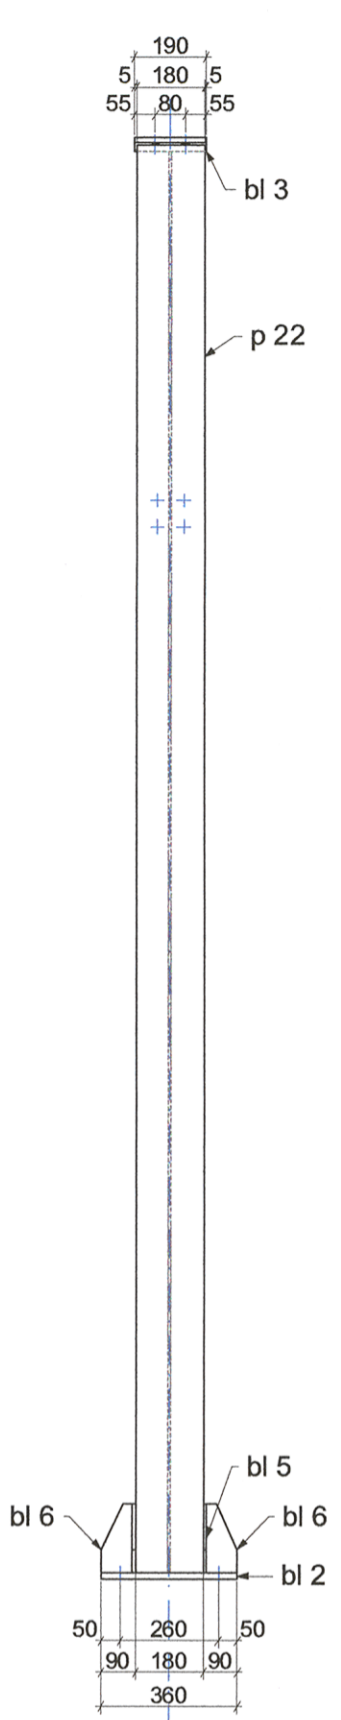

**SŁUP S3
WIDOK Z GÓRY**

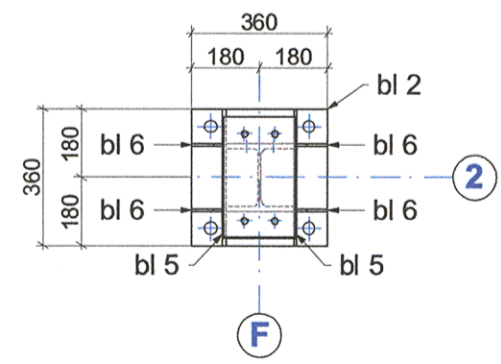

PROJEKT WYKONAWCZY				Przedsięwzięcie:	
ROZBUDOWA MECHANICZNO-BIOLOGICZNEJ OCZYSZCZALNI ŚCIEKÓW KOMUNALNYCH W ROGOŹNIKU				Oczyszczalnia ścieków komunalnych w Rogoźniku	
WIATA ODBIORU OSADU Słupy S1, S2, S3					
Projektował:	A.Jastrzęb-Nigbor	Podziałka:	1:20	Nr rysunku:	DE-57
Wykonał:	B.Kalinowska	Format:	A2		
Sprawdził:	W.Skarżyński				
Zatwierdził:	E.Szubert				
BSPiR "ENERGOPROJEKT-KATOWICE" SA				Lp rysunku: 16	
				Nr projektu: U-41224	
				Lp rysunku: 16	