



BELKA ŚCIENNA BS
WIDOK Z GÓRY


p 15

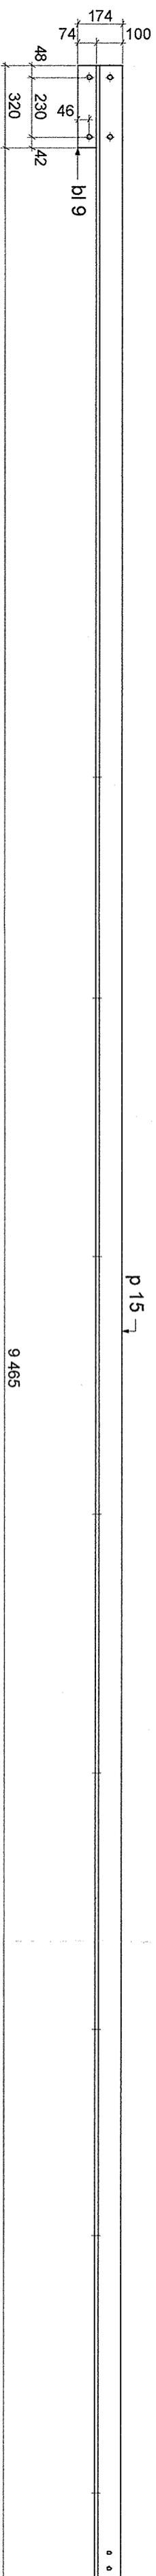

BELKA ŚCIENNA BS
WIDOK Z PRZODU

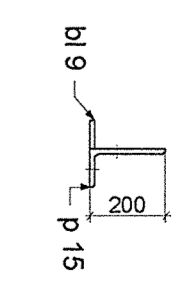

ZASTRZAŁ M
(wyk x1)

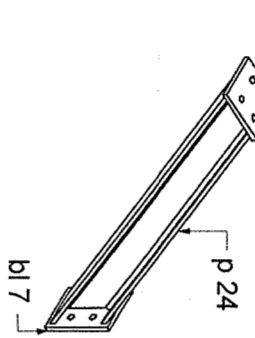


ZASTRZAŁ M
WIDOK Z BOKU

ZASTRZAŁ M
WIDOK Z GÓRY



BELKA ŚCIENNA BS
(wyk x1)

p 15

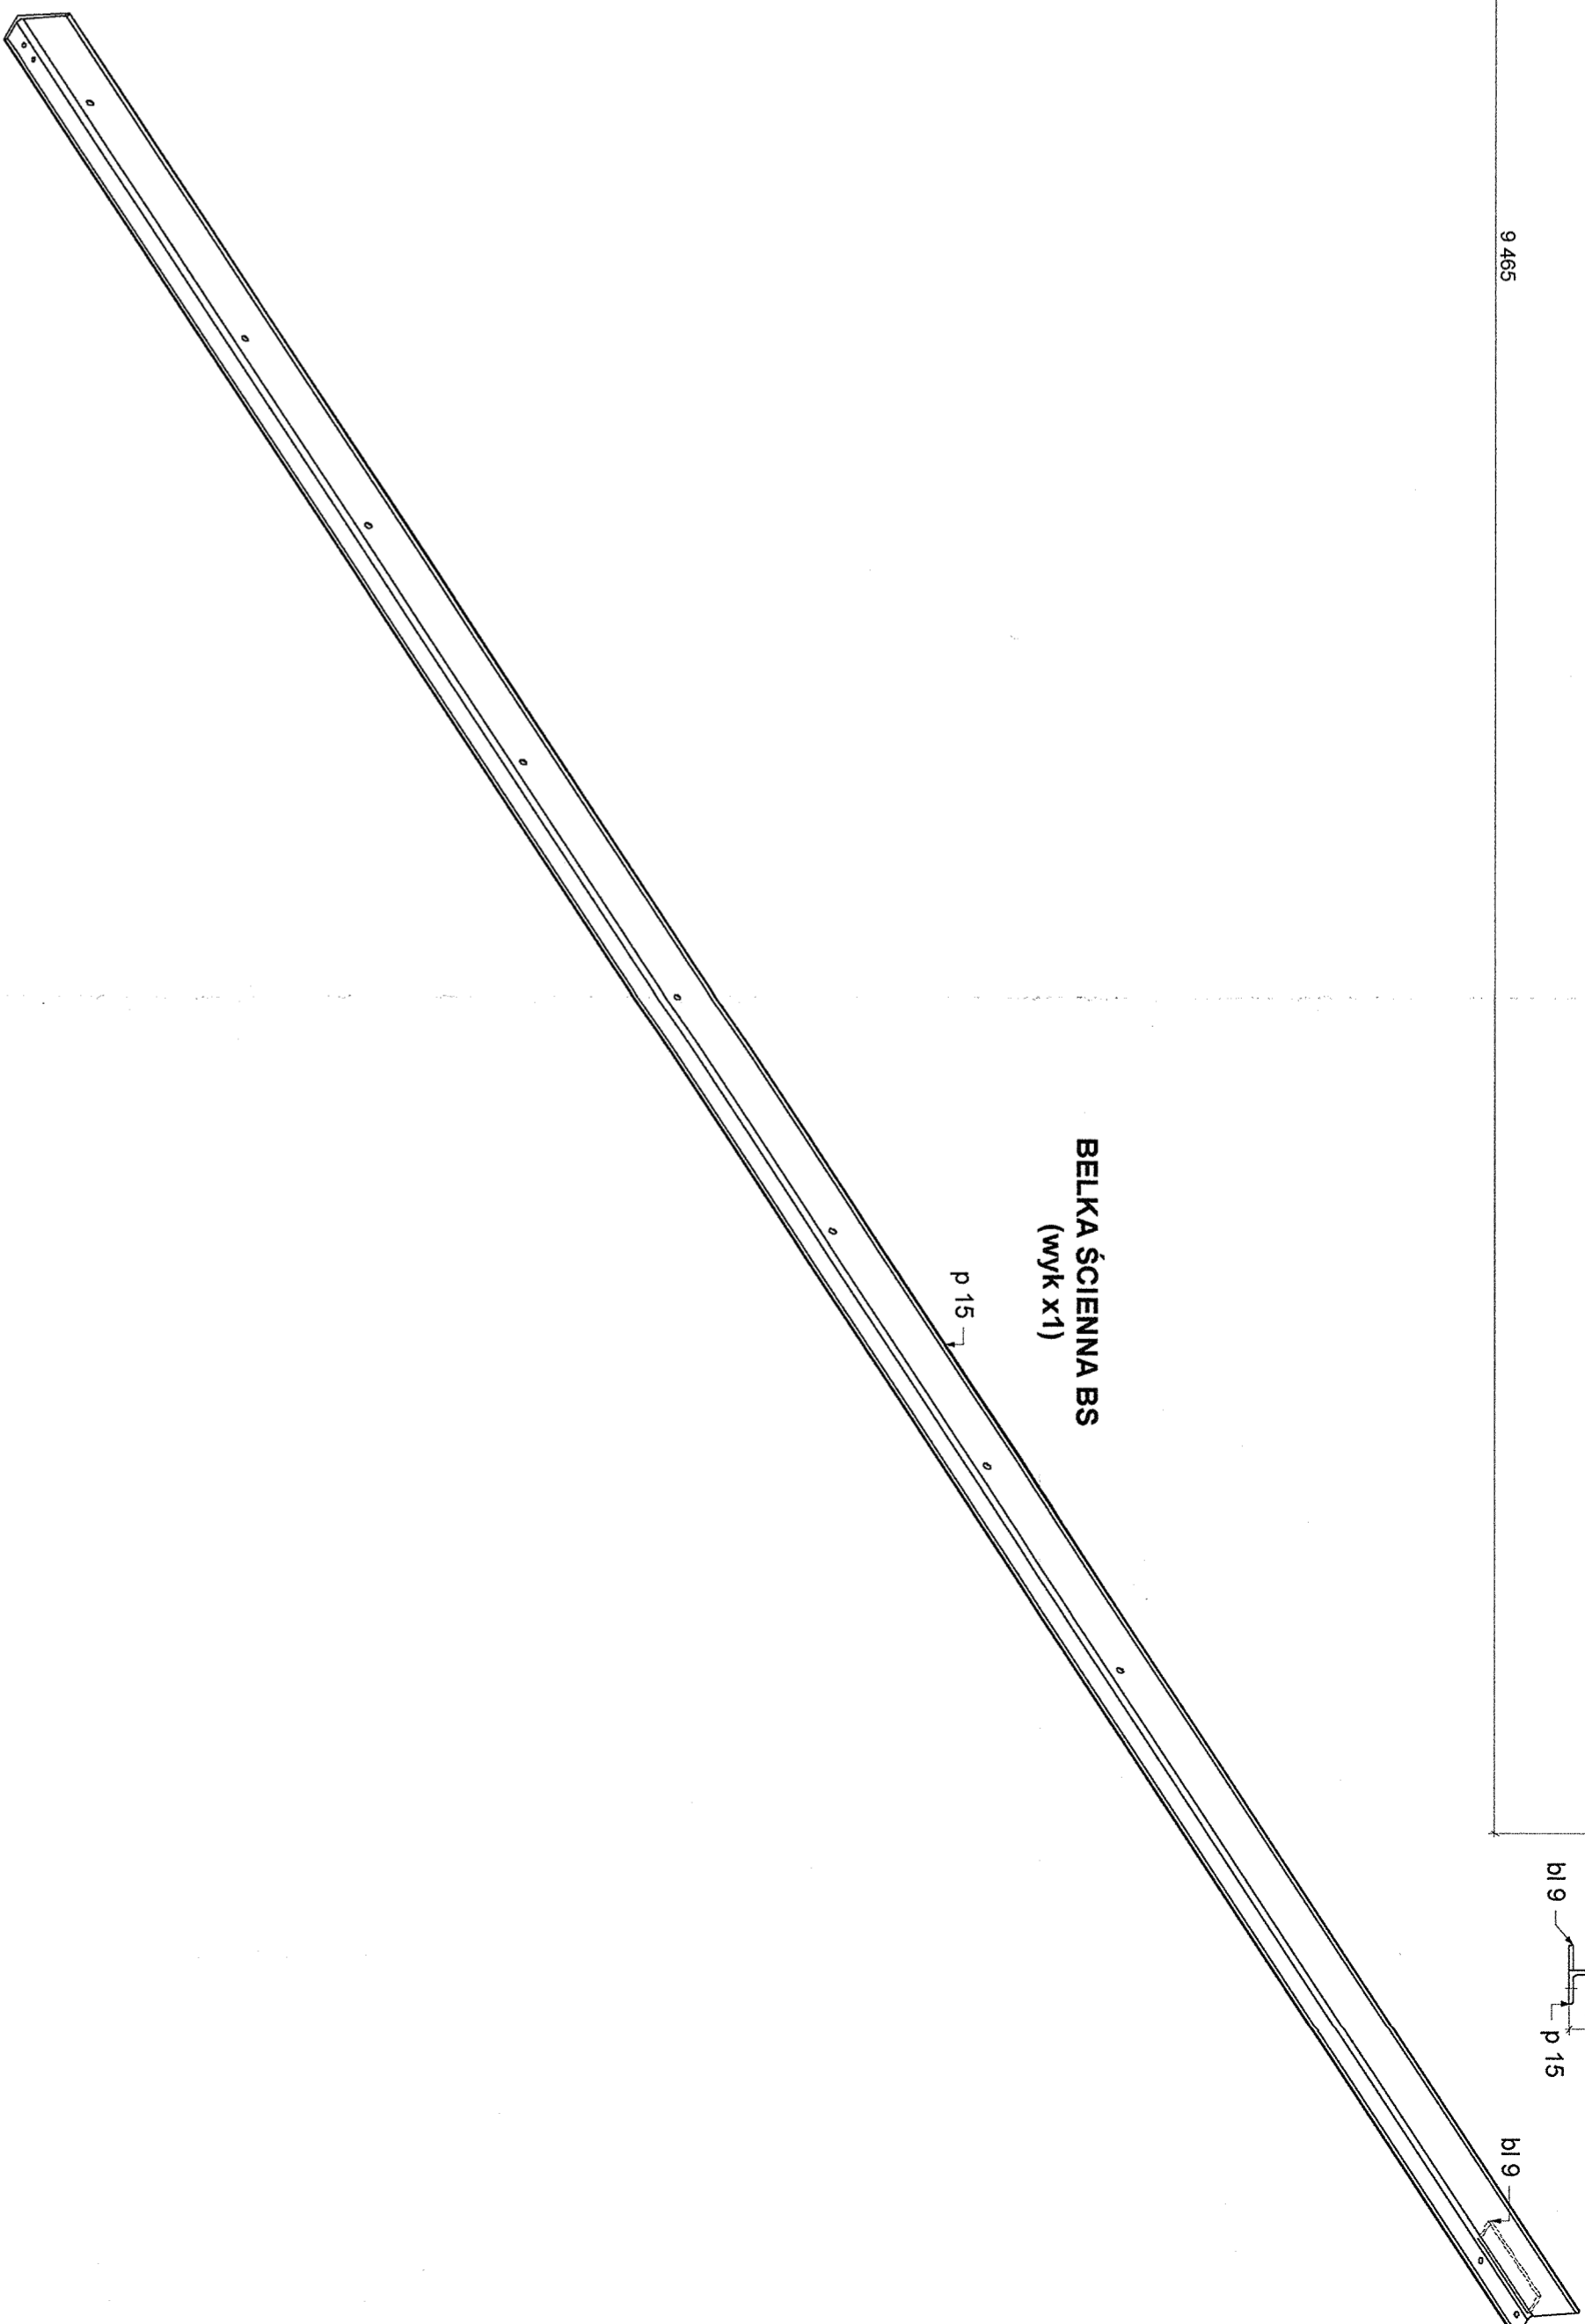

BELKA BD1
(wyk x2)

p 16

BELKA BD1
WIDOK Z PRZODU

p 16

6.491

6.496

BELKA BD1
WIDOK Z GÓRY

p 16

BELKA BD1
WIDOK Z BOKU


p 25

p 25

1M16-40 mm

p 16

1M16-40 mm

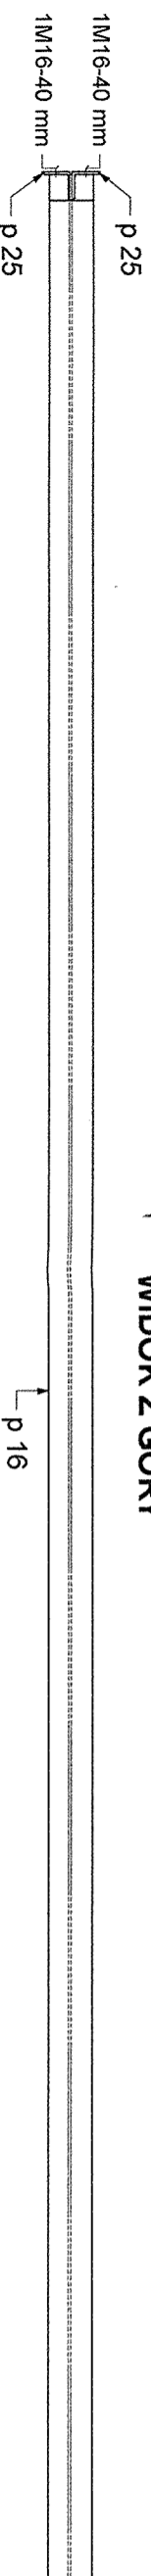

ROZBUDOWA MECHANICZNO-BIOL. OGRODZENIA I OCZYSZCZALNI ŚCIEKÓW KOMUNALNYCH W ROGOŹNIKU		PROJEKT WYKONAWCZY	
WIATA ODBIORU OSADU			
Belki BD1 i BS oraz zastrzały M			
Projektował:	A. Jastrząb-Nigbor	Nr rysunku:	DE-59
Wykonał:	B. Kallinowska	Skala:	1:20
Sprawił:	W. Skarżyski	Forma:	A2
Zamierzył:	E. Szubert	00	
12.06.2015		18	
BSPiR "ENERGOPROJEKT-KATOWICE" SA		U-41224	
Lp. rysunku		Lp. rysunku	
18		DCC	

Przebieganie:
Oczyszczalnie ścieków
komunalnych w Rogoźniku