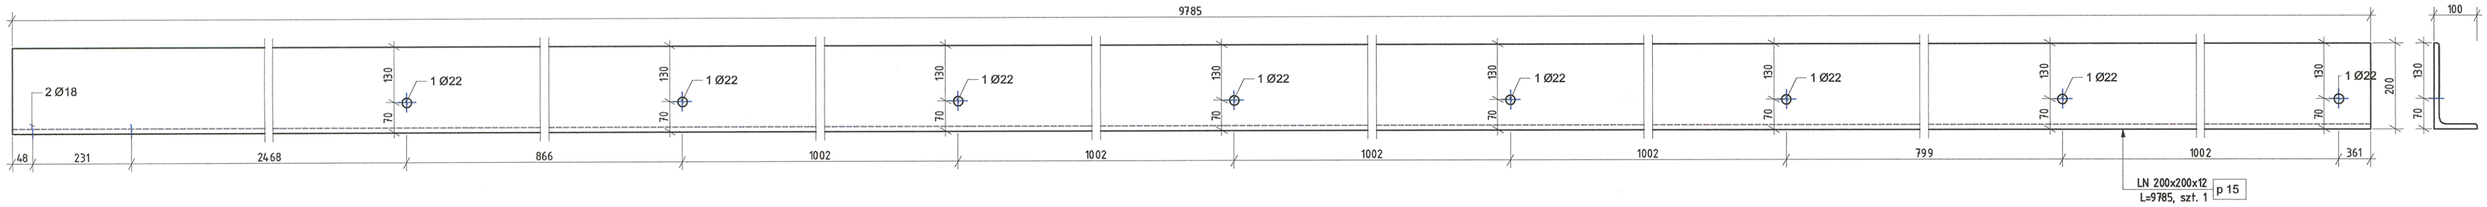

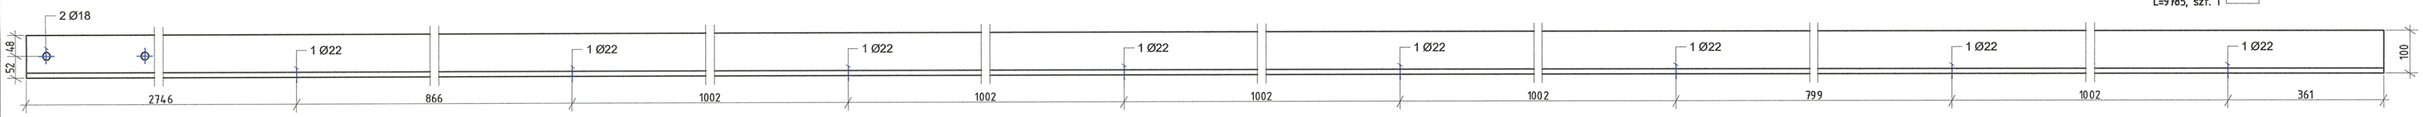

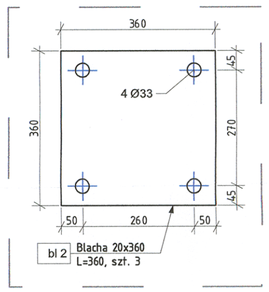

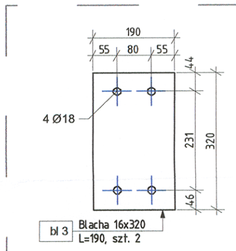

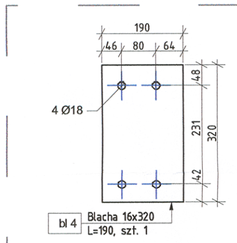

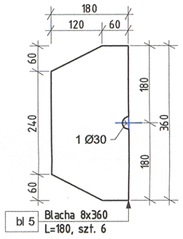

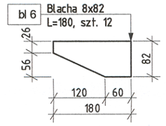

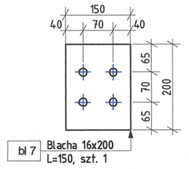

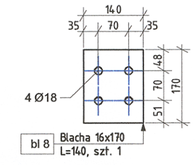

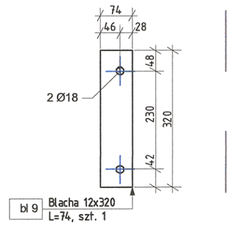

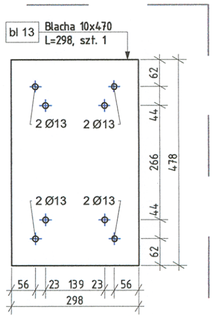

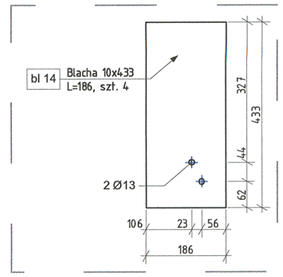

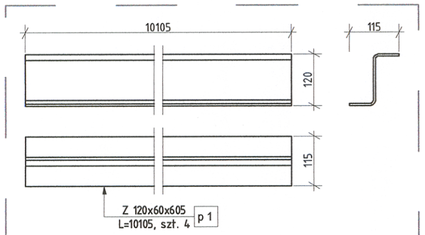

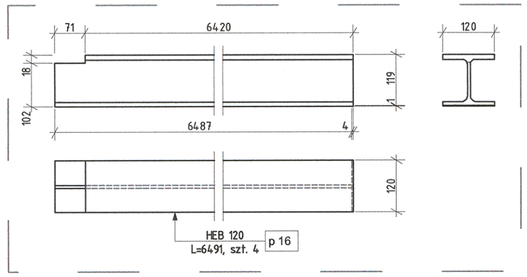

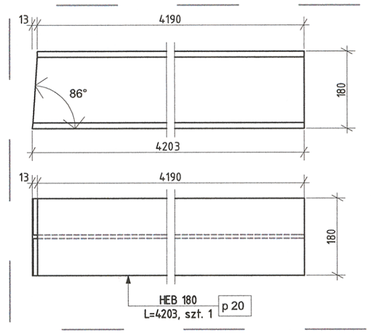

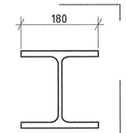

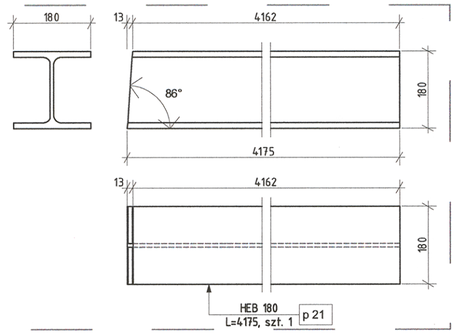

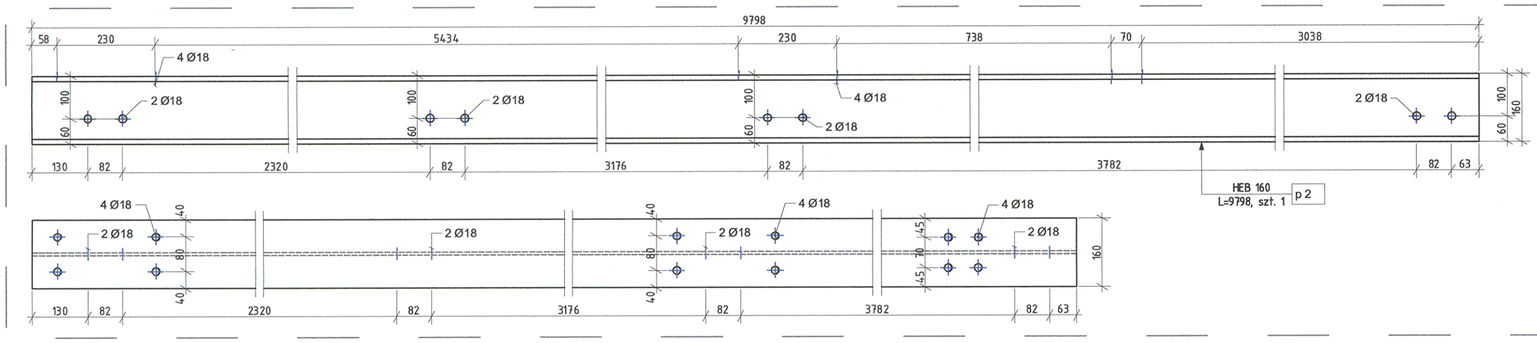

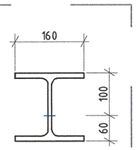

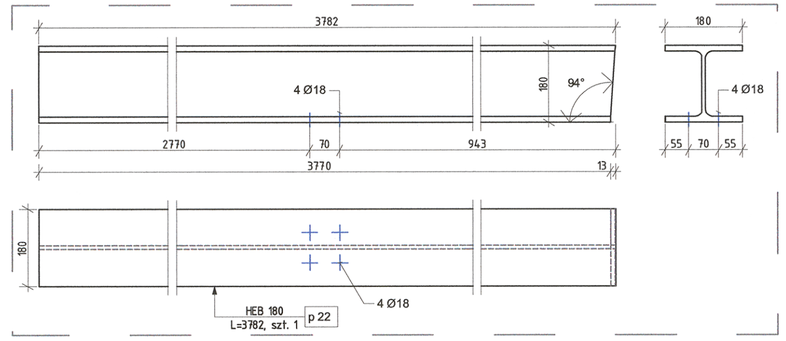

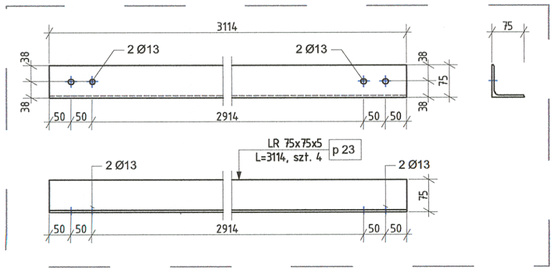

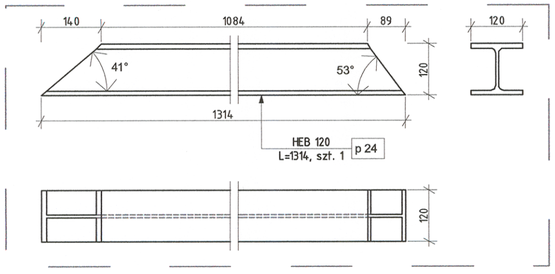

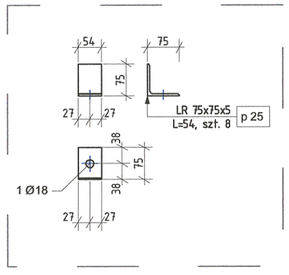

PROJEKT WYKONAWCZY

ROZBUDOWA MECHANICZNO-BIOLOGICZNEJ OCZYSZCZALNI ŚCIEKÓW KOMUNALNYCH W ROGOŹNIKU

WIATA STALOWA
Blachy i profile

Przedsięwzięcie: Oczyszczalnia ścieków komunalnych w Rogoźniku

Projektował:	A.Jastrząb-Nigbor	12.06.2015	Podziałka: 1:10	Nr rysunku: DE-60	Nr projektu: U-41224
Wykonał:	B.Kalinowska				
Sprawdził:	W.Skarżyński		Format: A2		WBS LBA08 CCC DCC
Zatwierdził:	E.Szubert				Lp rysunku: 19

BSPiR "ENERGOPROJEKT-KATOWICE" SA