


RZUT DACHU

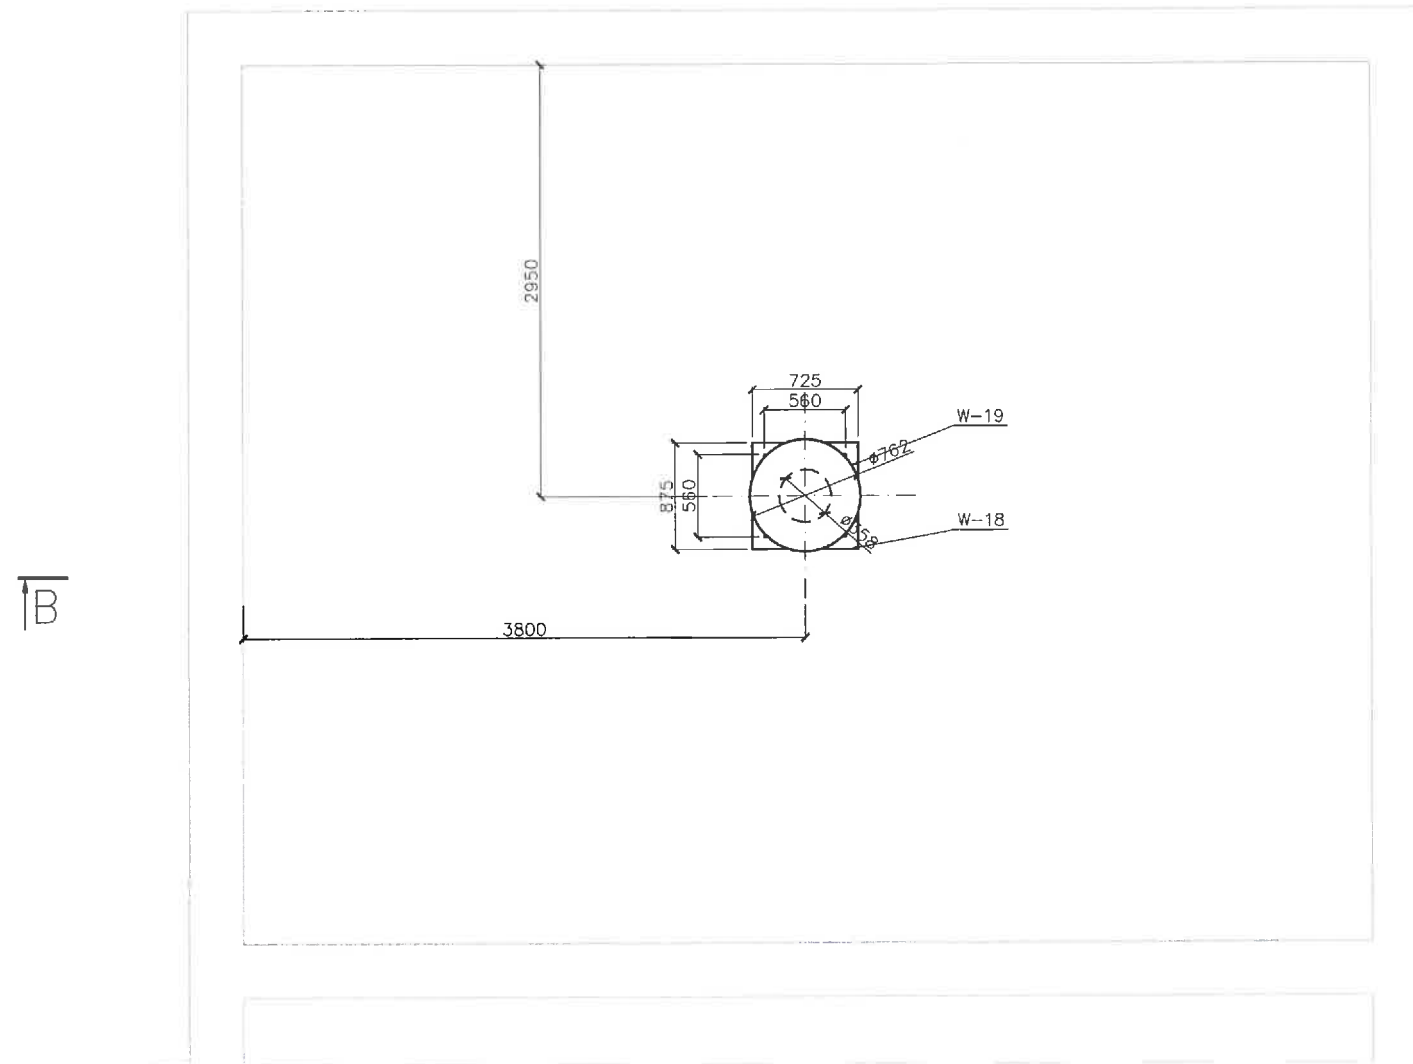

LEGENDA

W1 - Wentylator dachowy
 typ CTHT/4-315
 V=3900m³/h, dp=150Pa
 N=620W, U=400V
 masa 32kg

PROJEKT WYKONAWCZY BRANŻY INSTALACYJNEJ ROZBUDOWA MECHANICZNO-BIOLOGICZNEJ OCZYSZCZALNI ŚCIEKÓW KOMUNALNYCH W ROGOŹNIKU Instalacja wentylacji pomieszczenia dmuchaw Rzut dachu						Przewidywany: Oczyszczalnia ścieków komunalnych w Rogoźniku	
Projektował:	J. Zwoźniak	25.08.2015		Podziałka:	Nr rysunku:	Nr projektu:	
Wykonał:	J. Zwoźniak			1:50	DE-88	U-41371	
Sprawdził:	B. Tamawski <i>BT</i>			Format:			
Zatwierdził:	E. Szubert			A3			
BSPiR "ENERGOPROJEKT-KATOWICE" SA						Lp rysunku: LBA08	