


PRZEKRÓJ A-A

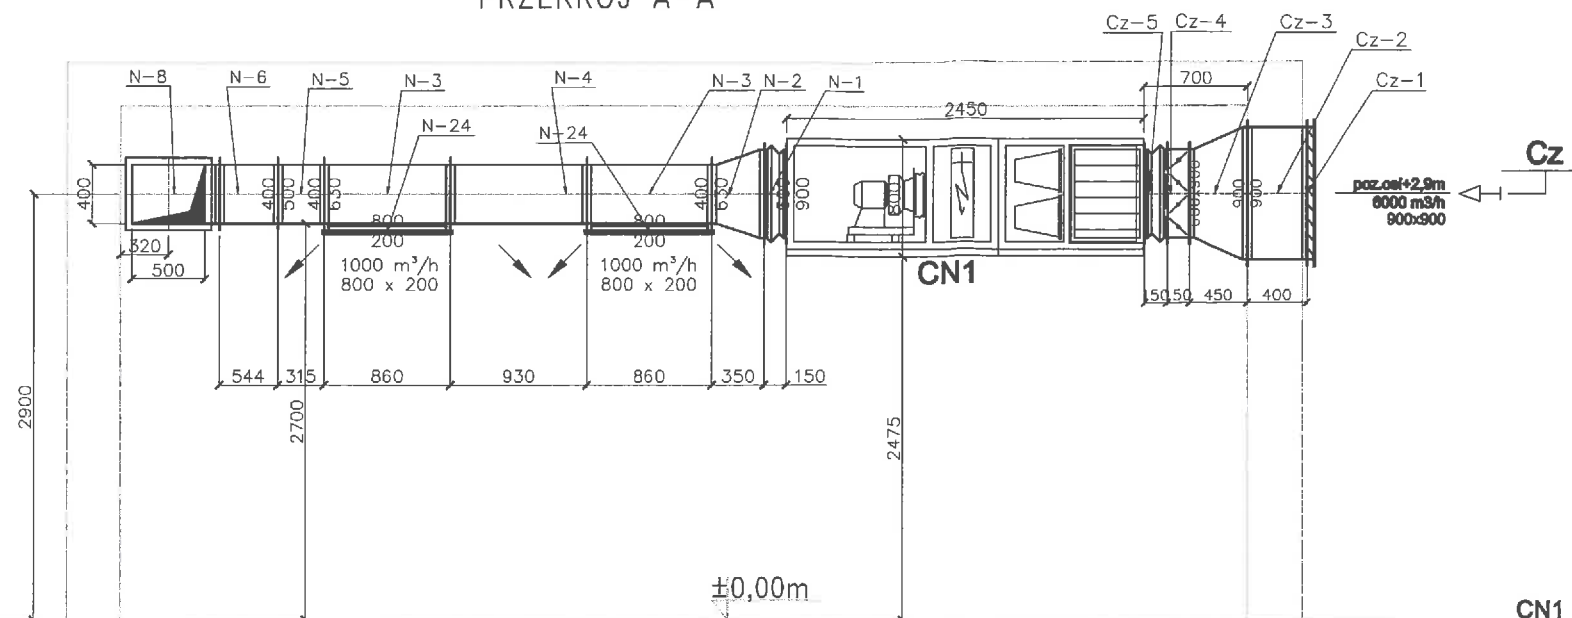


LEGENDA

CN1 Centrala wentylacyjna nawiewna z komorą mieszania, filtrem i nagrzewnicą elektryczną Qel=15kW Vn=6000m³/h, dp=250Pa N=1,5kW, U=400V masa 318kg

W1 - Wentylator dachowy typ CTHT/4-315 V=3900m³/h, dp=150Pa N=620W, U=400V masa 32kg

PRZEKRÓJ B-B

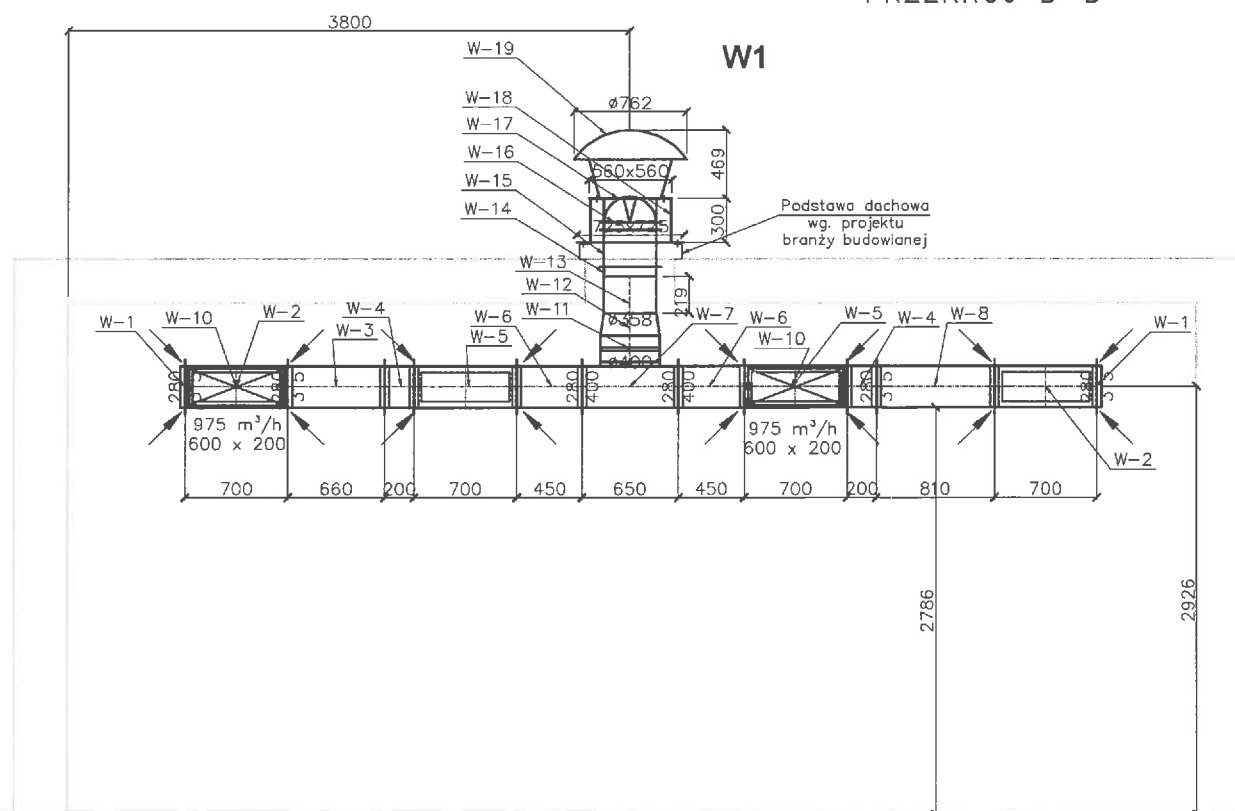

PROJEKT WYKONAWCZY BRANŻY INSTALACYJNEJ ROZBUDOWA MECHANICZNO-BIOLOGICZNEJ OCZYSZCZALNI ŚCIEKÓW KOMUNALNYCH W ROGOŹNIKU Instalacja wentylacji pomieszczenia dmuchaw Przekrój A-A, przekrój B-B				Przedawca:		
				Oczyszczalnia ścieków komunalnych w Rogoźniku		
Projektował:	J. Zwoźniak	25.06.2015	Podzielnik: 1:50 Format: A3	Nr rysunku:	DE-89	
Wykonał:	J. Zwoźniak			Nr projektu:		U-41371
Sprawił:	B. Tamawski					
Zatwierdził:	E. Szubert					
BSPiR "ENERGOPROJEKT-KATOWICE" SA				Lp rysunku: LBA08 000		