PRZEKROJ B-B

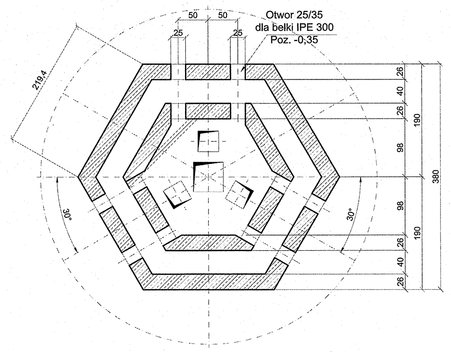

PRZEKROJ C-C

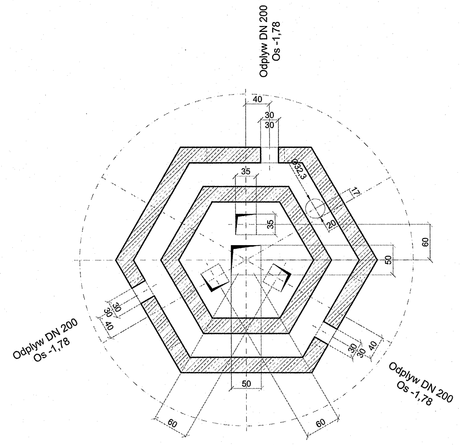

PRZEKROJ D-D

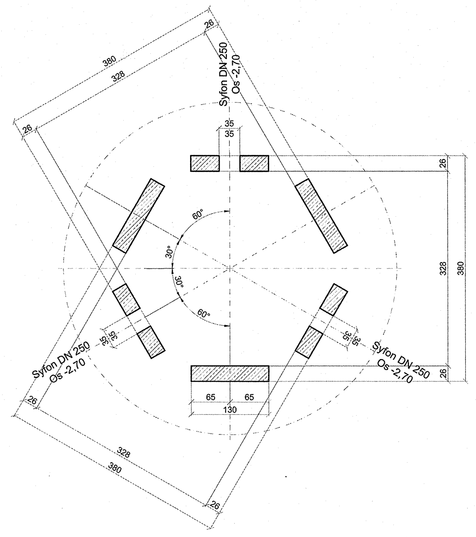

PRZEKROJ A-A

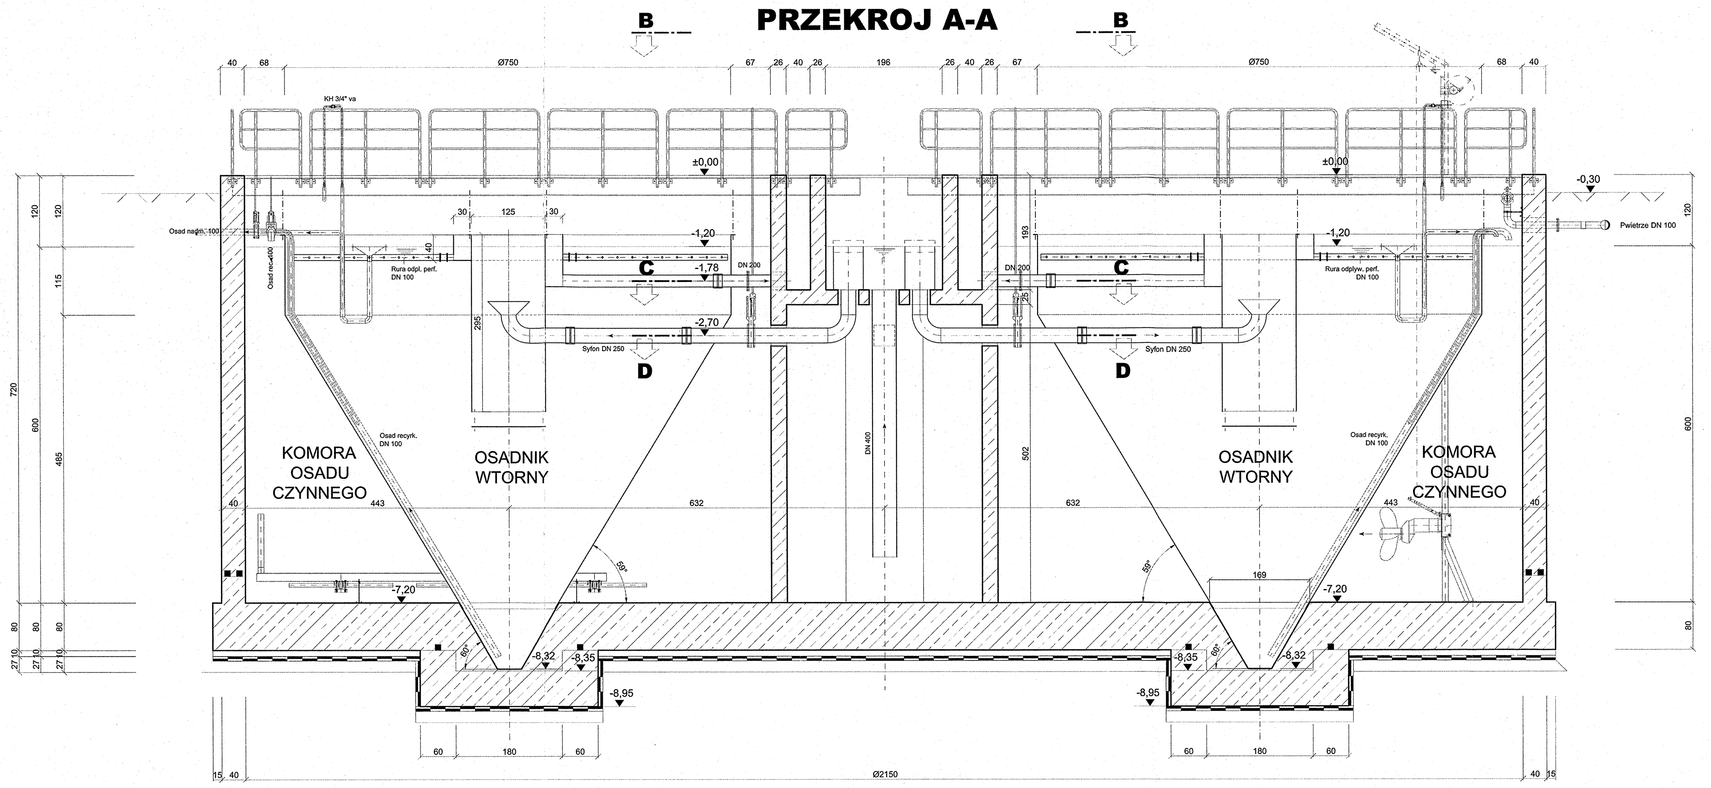

RZUT

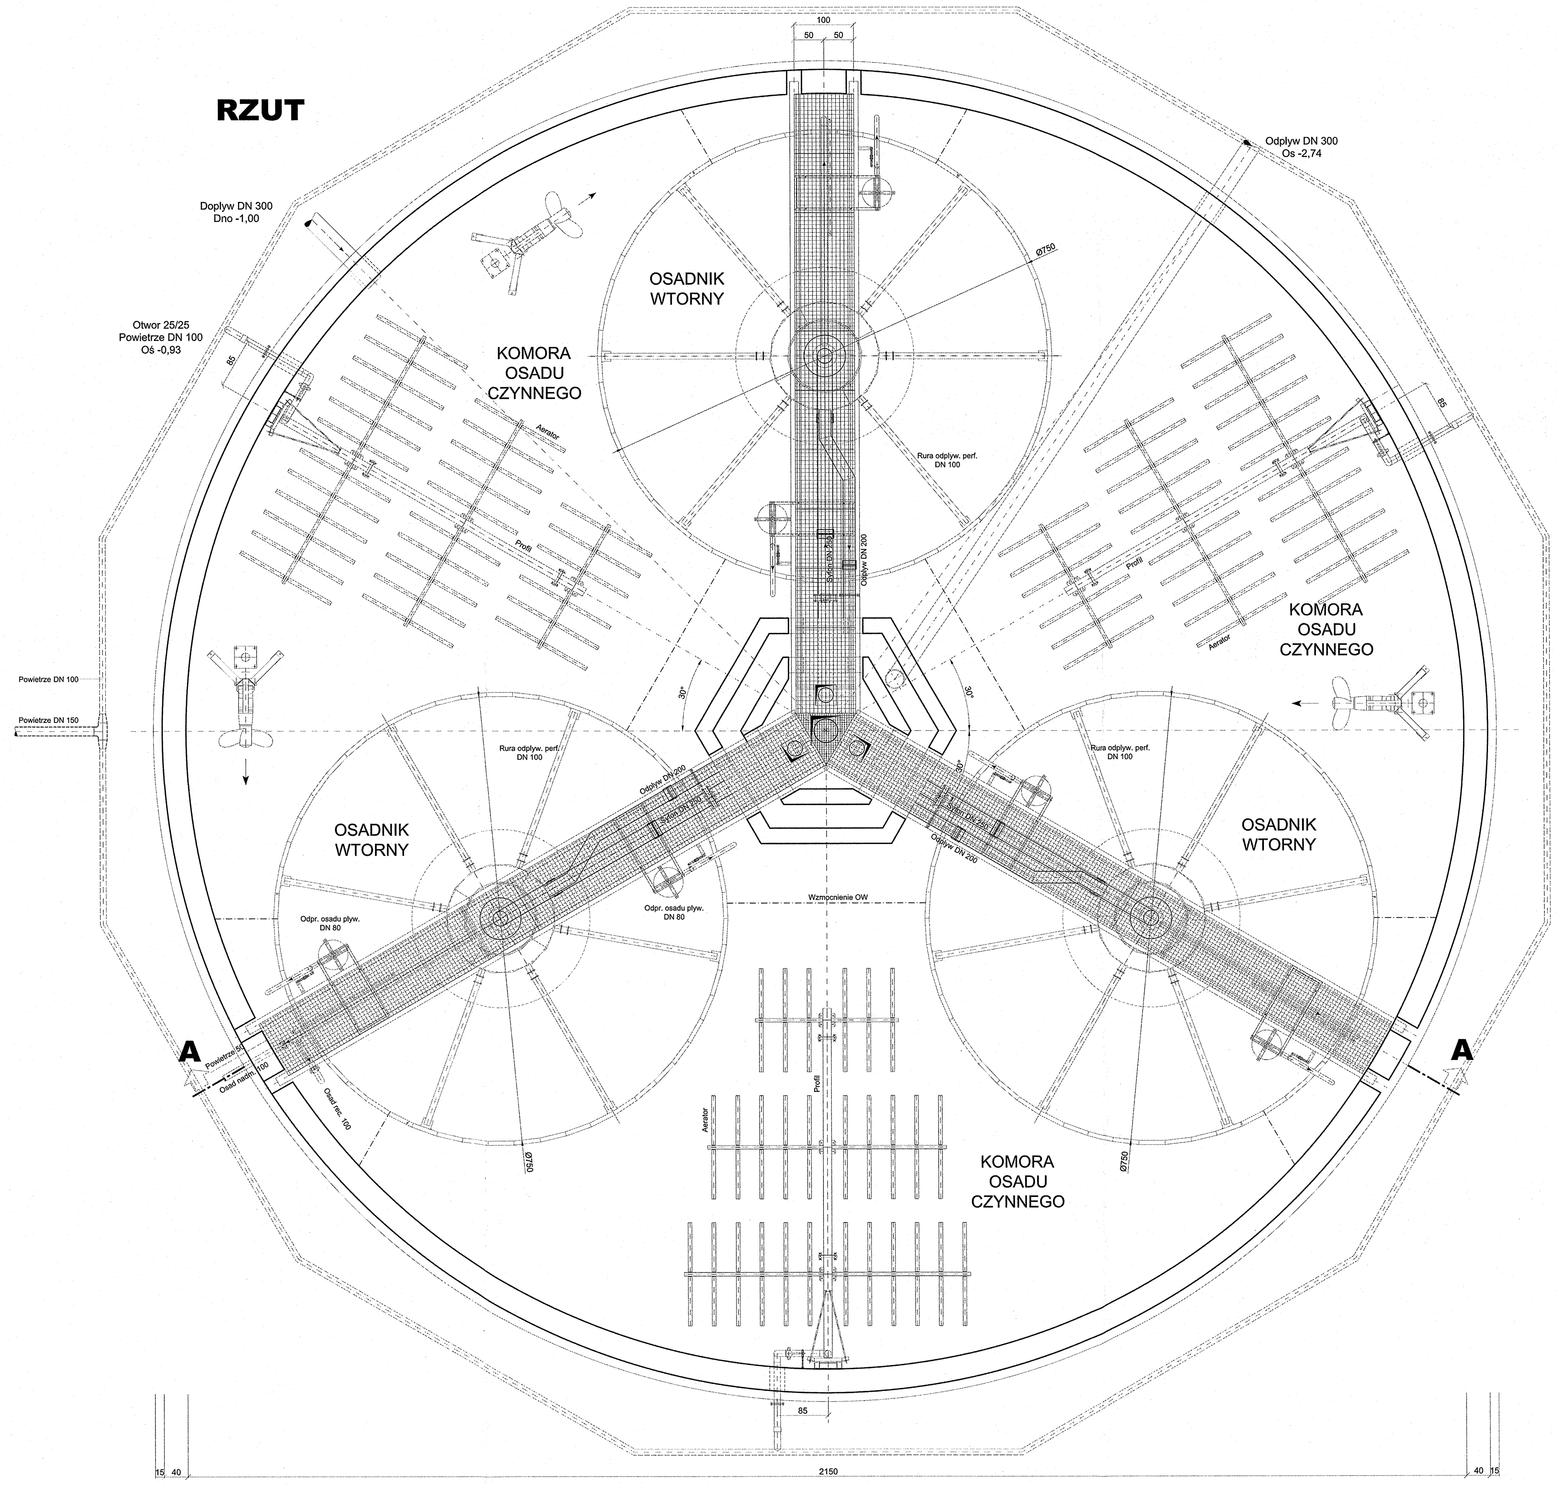

PROJEKT WYKONAWCZY BRANŻY TECHNOLOGICZNEJ					Przedsięwzięcie:
ROZBUDOWA MECHANICZNO-BIOLOGICZNEJ OCZYSZCZALNI ŚCIEKÓW KOMUNALNYCH W ROGOŹNIKU					Oczyszczalnia ścieków komunalnych w Rogoźniku
ZBIORNIK BIOLOGICZNEGO OCZYSZCZANIA ŚCIEKÓW					
Projektował:	M. SZUBERT		Podziałka: 1:50	Nr rysunku: DE - 84	Nr projektu: U-41372
Wykonał:	M. WRONA				
Sprawdził:	R. GŁOWACZEWSKI	05.2015	Format: A0		
Zatwierdził:	E. SZUBERT				
BSPiR "ENERGOPROJEKT-KATOWICE" SA				Lp rysunku: 12	