



PRZEKRÓJ B-B

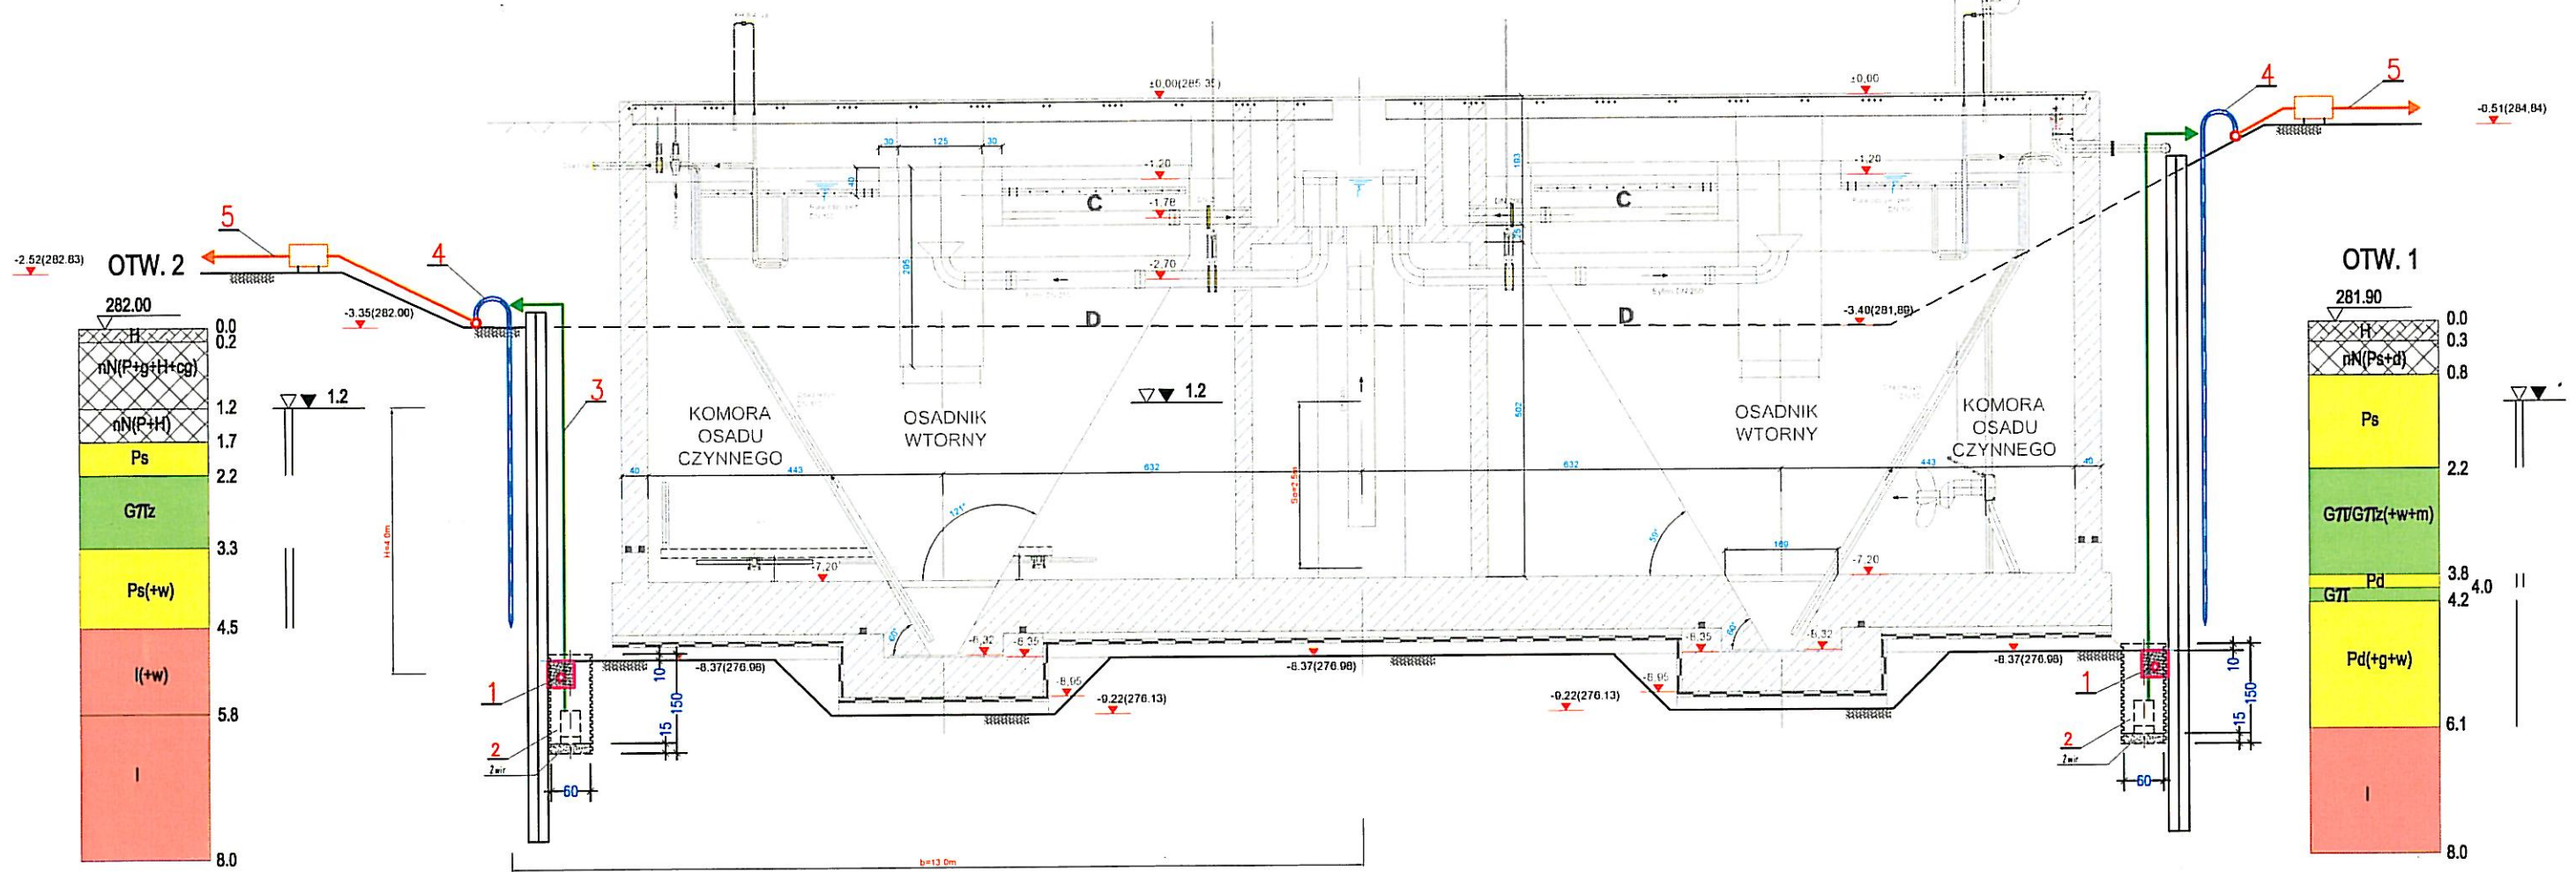

ROWEK DRENAŻOWY

1:25

Obsypka filtracyjna o gran. 3-10 mm

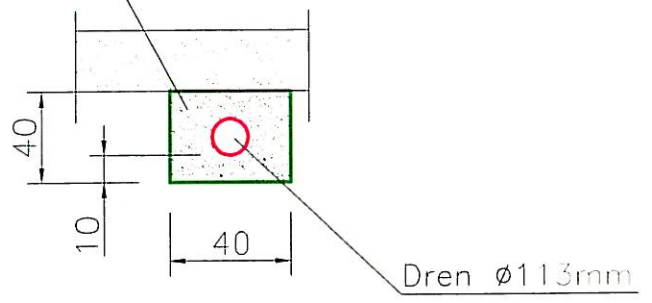

OBJAŚNIENIA

1. Drenaż rurowy – dren \varnothing 113mm PVCU
2. Studzienka drenażowa zbiorcza z rury PP- \varnothing 600mm z zainst. pompą zatapialną
3. Tymczasowy rurociąg zrzutowy parciany \varnothing 50mm
4. Instalacja igłofiltrowa – igłofiltry wplukane sr. do 6.0m
5. Tymczasowy rurociąg zrzutowy parciany lub stal. \varnothing 100mm

PROJEKT WYKONAWCZY ODWODNIENIA WYKOPÓW ROZBUDOWA MECHANICZNO-BIOLOGICZNEJ OCZYSZCZALNI ŚCIEKÓW KOMUNALNYCH W ROGOŹNIKU Zbiornik biologicznego oczyszczania Charakterystyczny przekrój wykopu "B-B"				Przedsięwzięcie: Oczyszczalnia ścieków komunalnych w Rogoźniku	
Projektował:	Andrzej Sobczyk	19.06.2015 <i>[Signatures]</i>	Podziałka:	Nr rysunku: DE-71	Nr projektu: U-41261
Wykonał:	Jerzy Noras		1:100		
Sprawdził:	Kazimierz Kisiel		Format: A3		
Zatwierdził:	Ewa Szubert				
BSPiR "ENERGOPROJEKT-KATOWICE" SA					Lp rysunku: 4