


BELKA BD 3
(wyk x1)

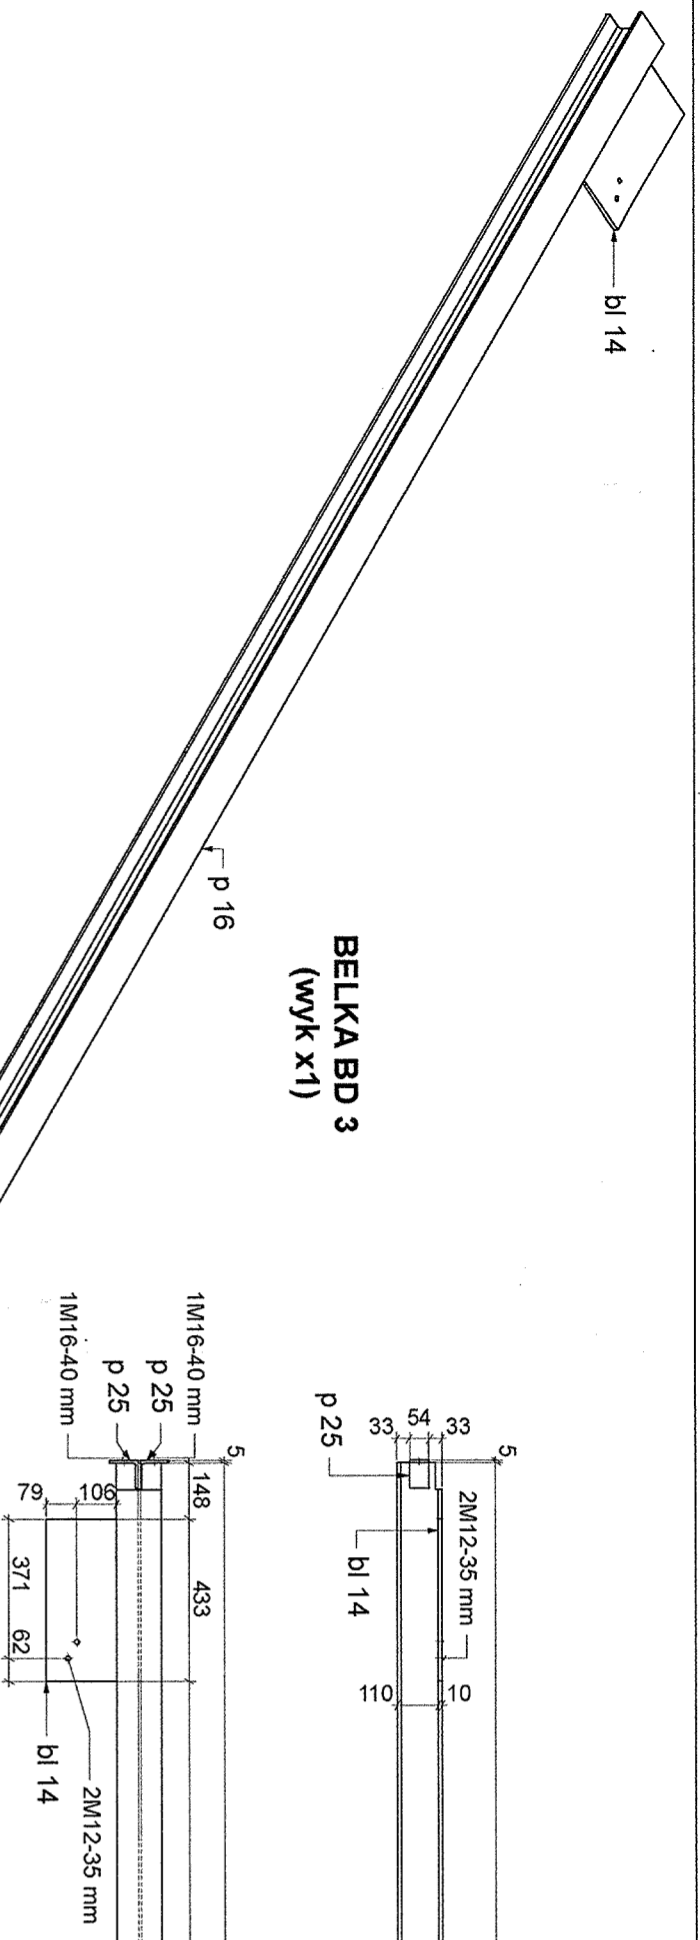

BELKA BD3
WIDOK Z PRZODU


6 491

BELKA BD3
WIDOK Z GÓRY


6 491

p 16


5 400

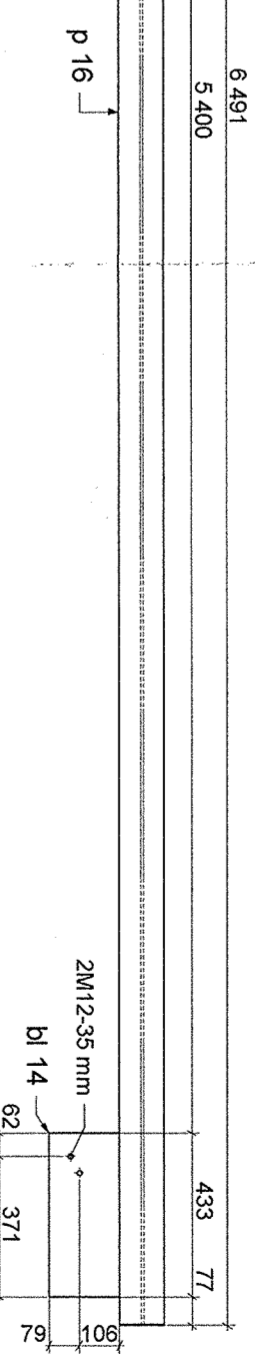

BELKA BD3
WIDOK Z BOKU

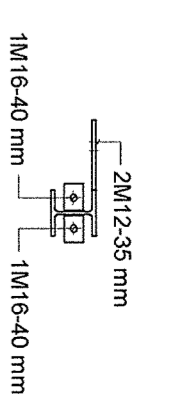

BELKA BD 2
(wyk x1)

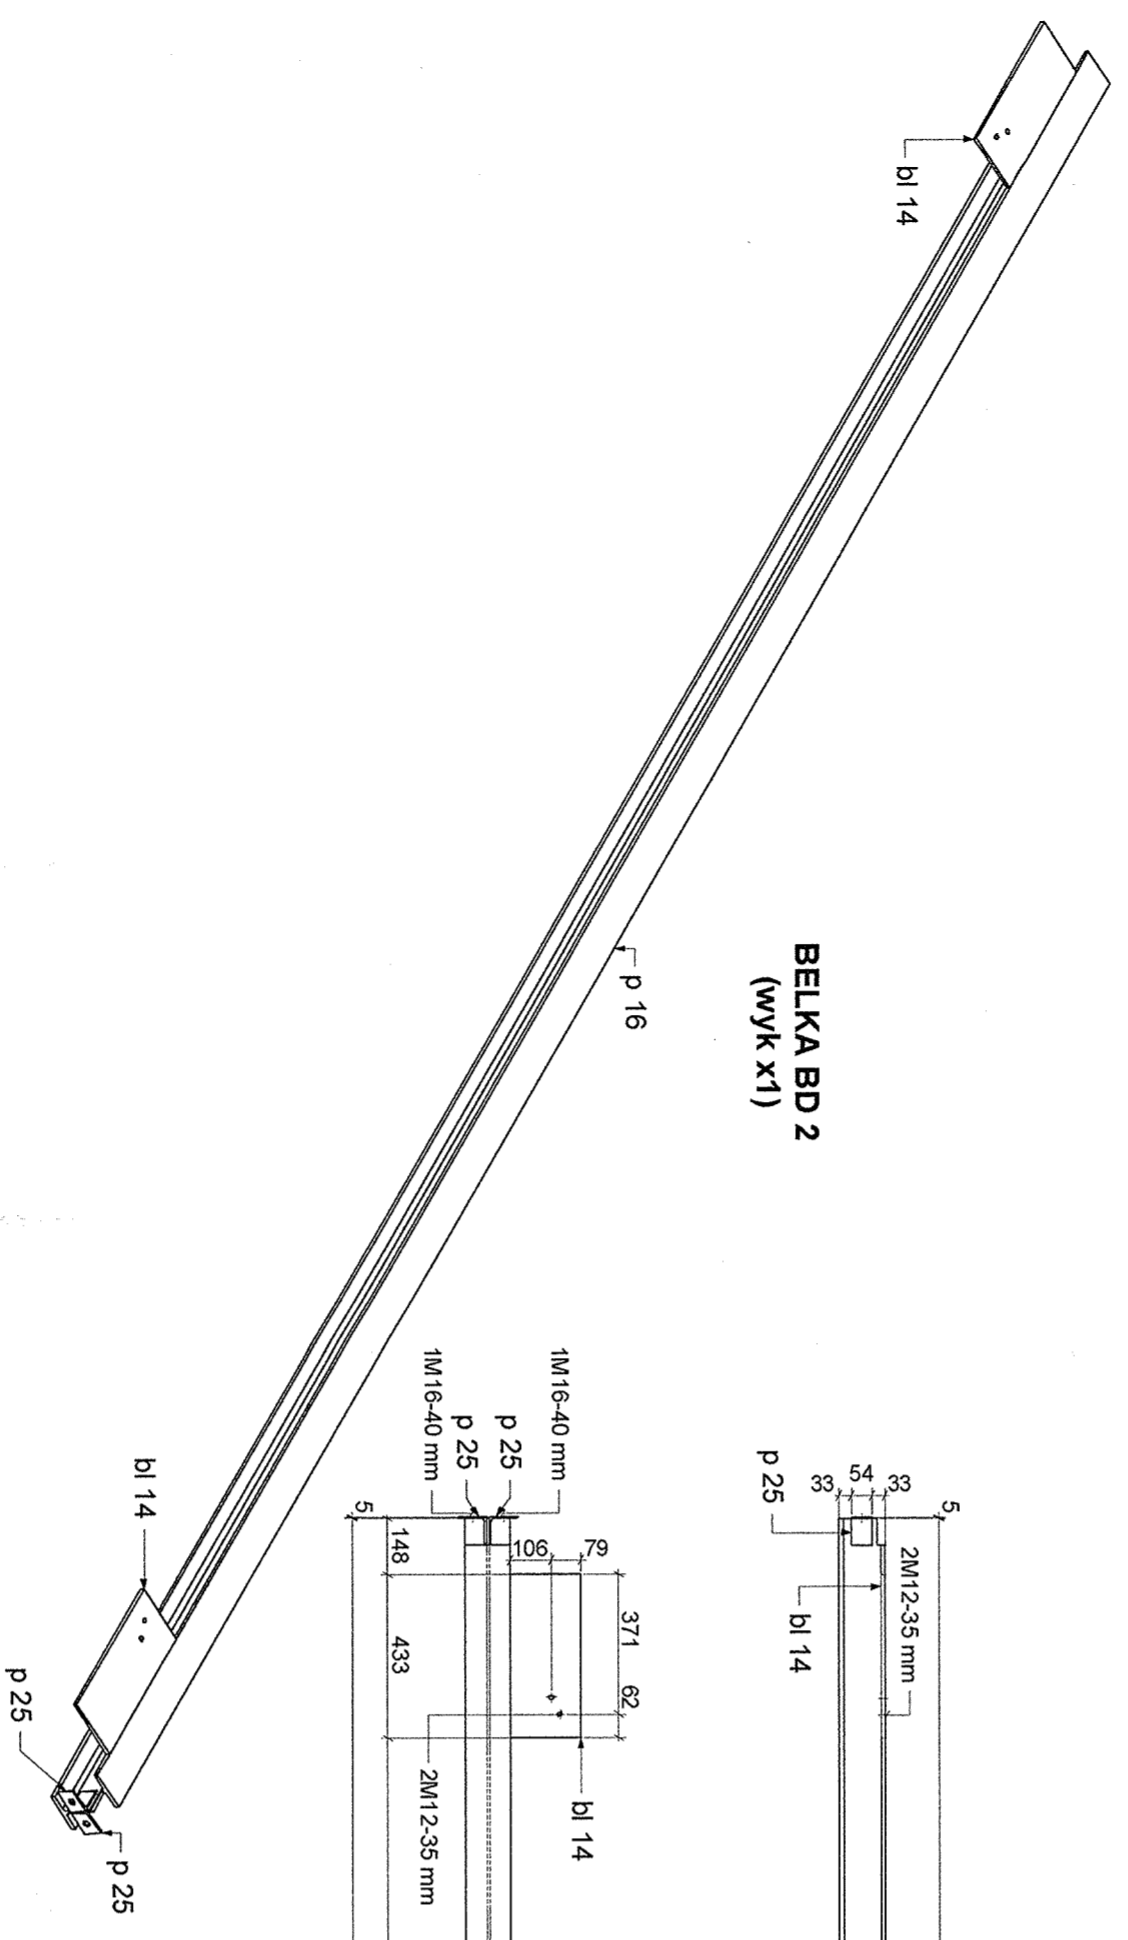

BELKA BD2
WIDOK Z PRZODU


6 491

BELKA BD2
WIDOK Z GÓRY


p 16

5 400

6 491

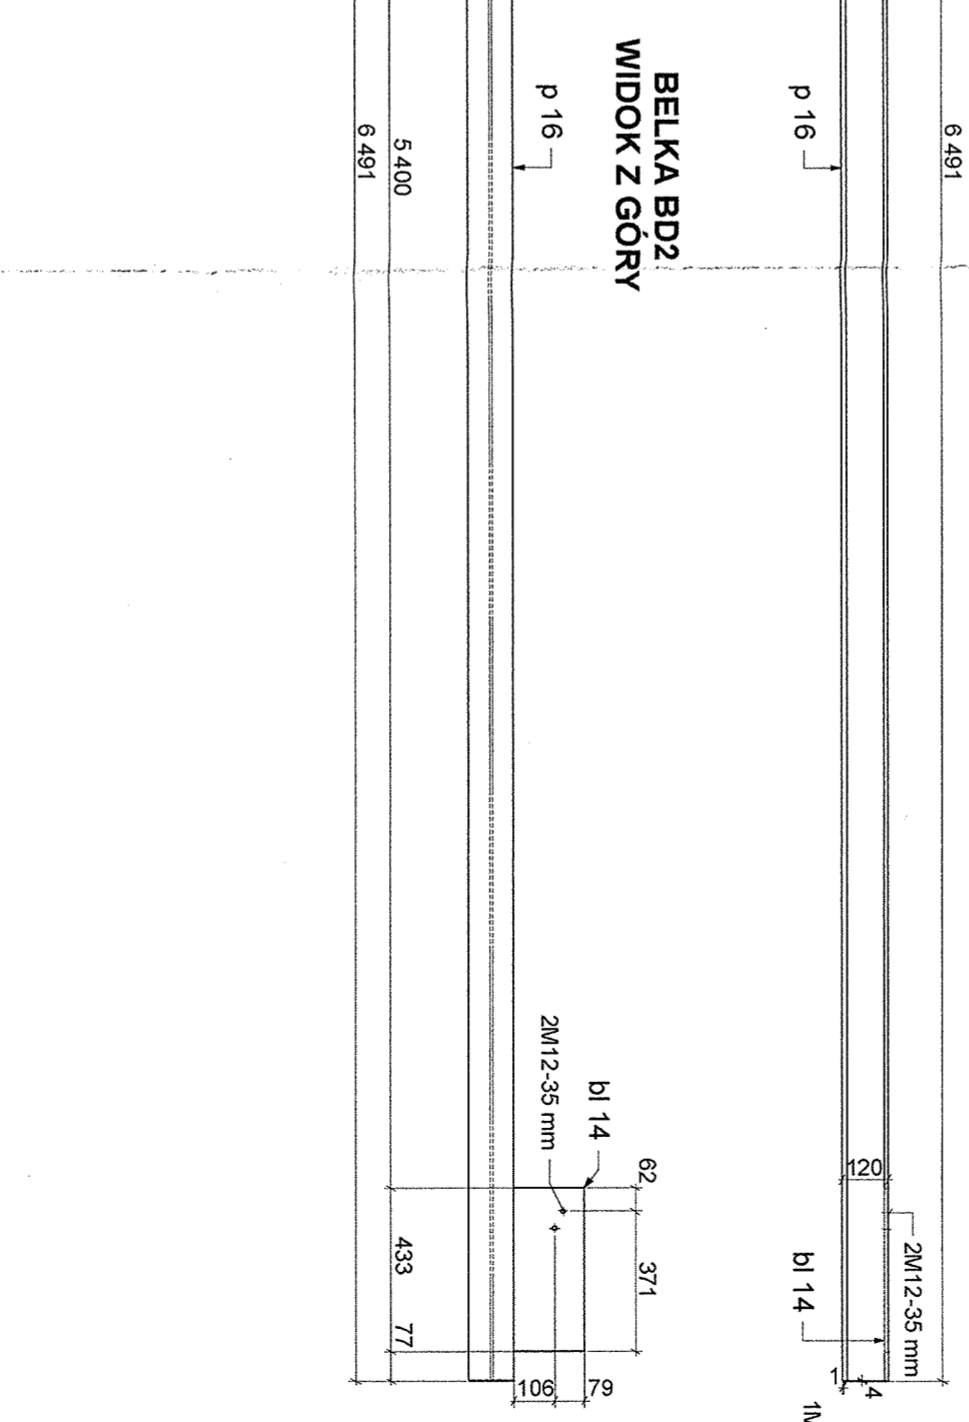

BELKA BD2
WIDOK Z BOKU

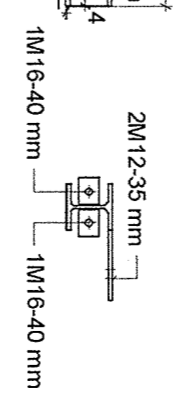

PROJEKT WYKONAWCZY		Przedsiębiorstwo:	
ROZBUDOWA MECHANICZNO-BIOLOGICZNEJ OCZYSZCZALNI ŚCIEKÓW KOMUNALNYCH W ROGÓŻNIKU			
MIATA ODBIORU OSADU			
Belki BD2 i BD3			
Projektował:	A. Jastrzęb-Niğbor	Nr rysunku:	DE-58
Wykonał:	B. Kallinowska	Format:	1:20
Sprawił:	W. Skarżyński	Skala:	A2
Zaawdził:	E. Szubert	Wzrost:	00
Data: 12.06.2015		Lp rysunku: U-41224	
BSPiR "ENERGOPROJEKT-KATOWICE" SA		Lp rysunku: LBA08	
		DCC	
		17	