


FRAGMENT ŚCIANY  
PRZEZNACZONY  
DO ROZEBRANIA

K-1 - JEDNOSTKA ZEW.  
KLIMATYZATOR  
typ RAV-SP1404AT-E  
wym:1340x900x320

WK-1

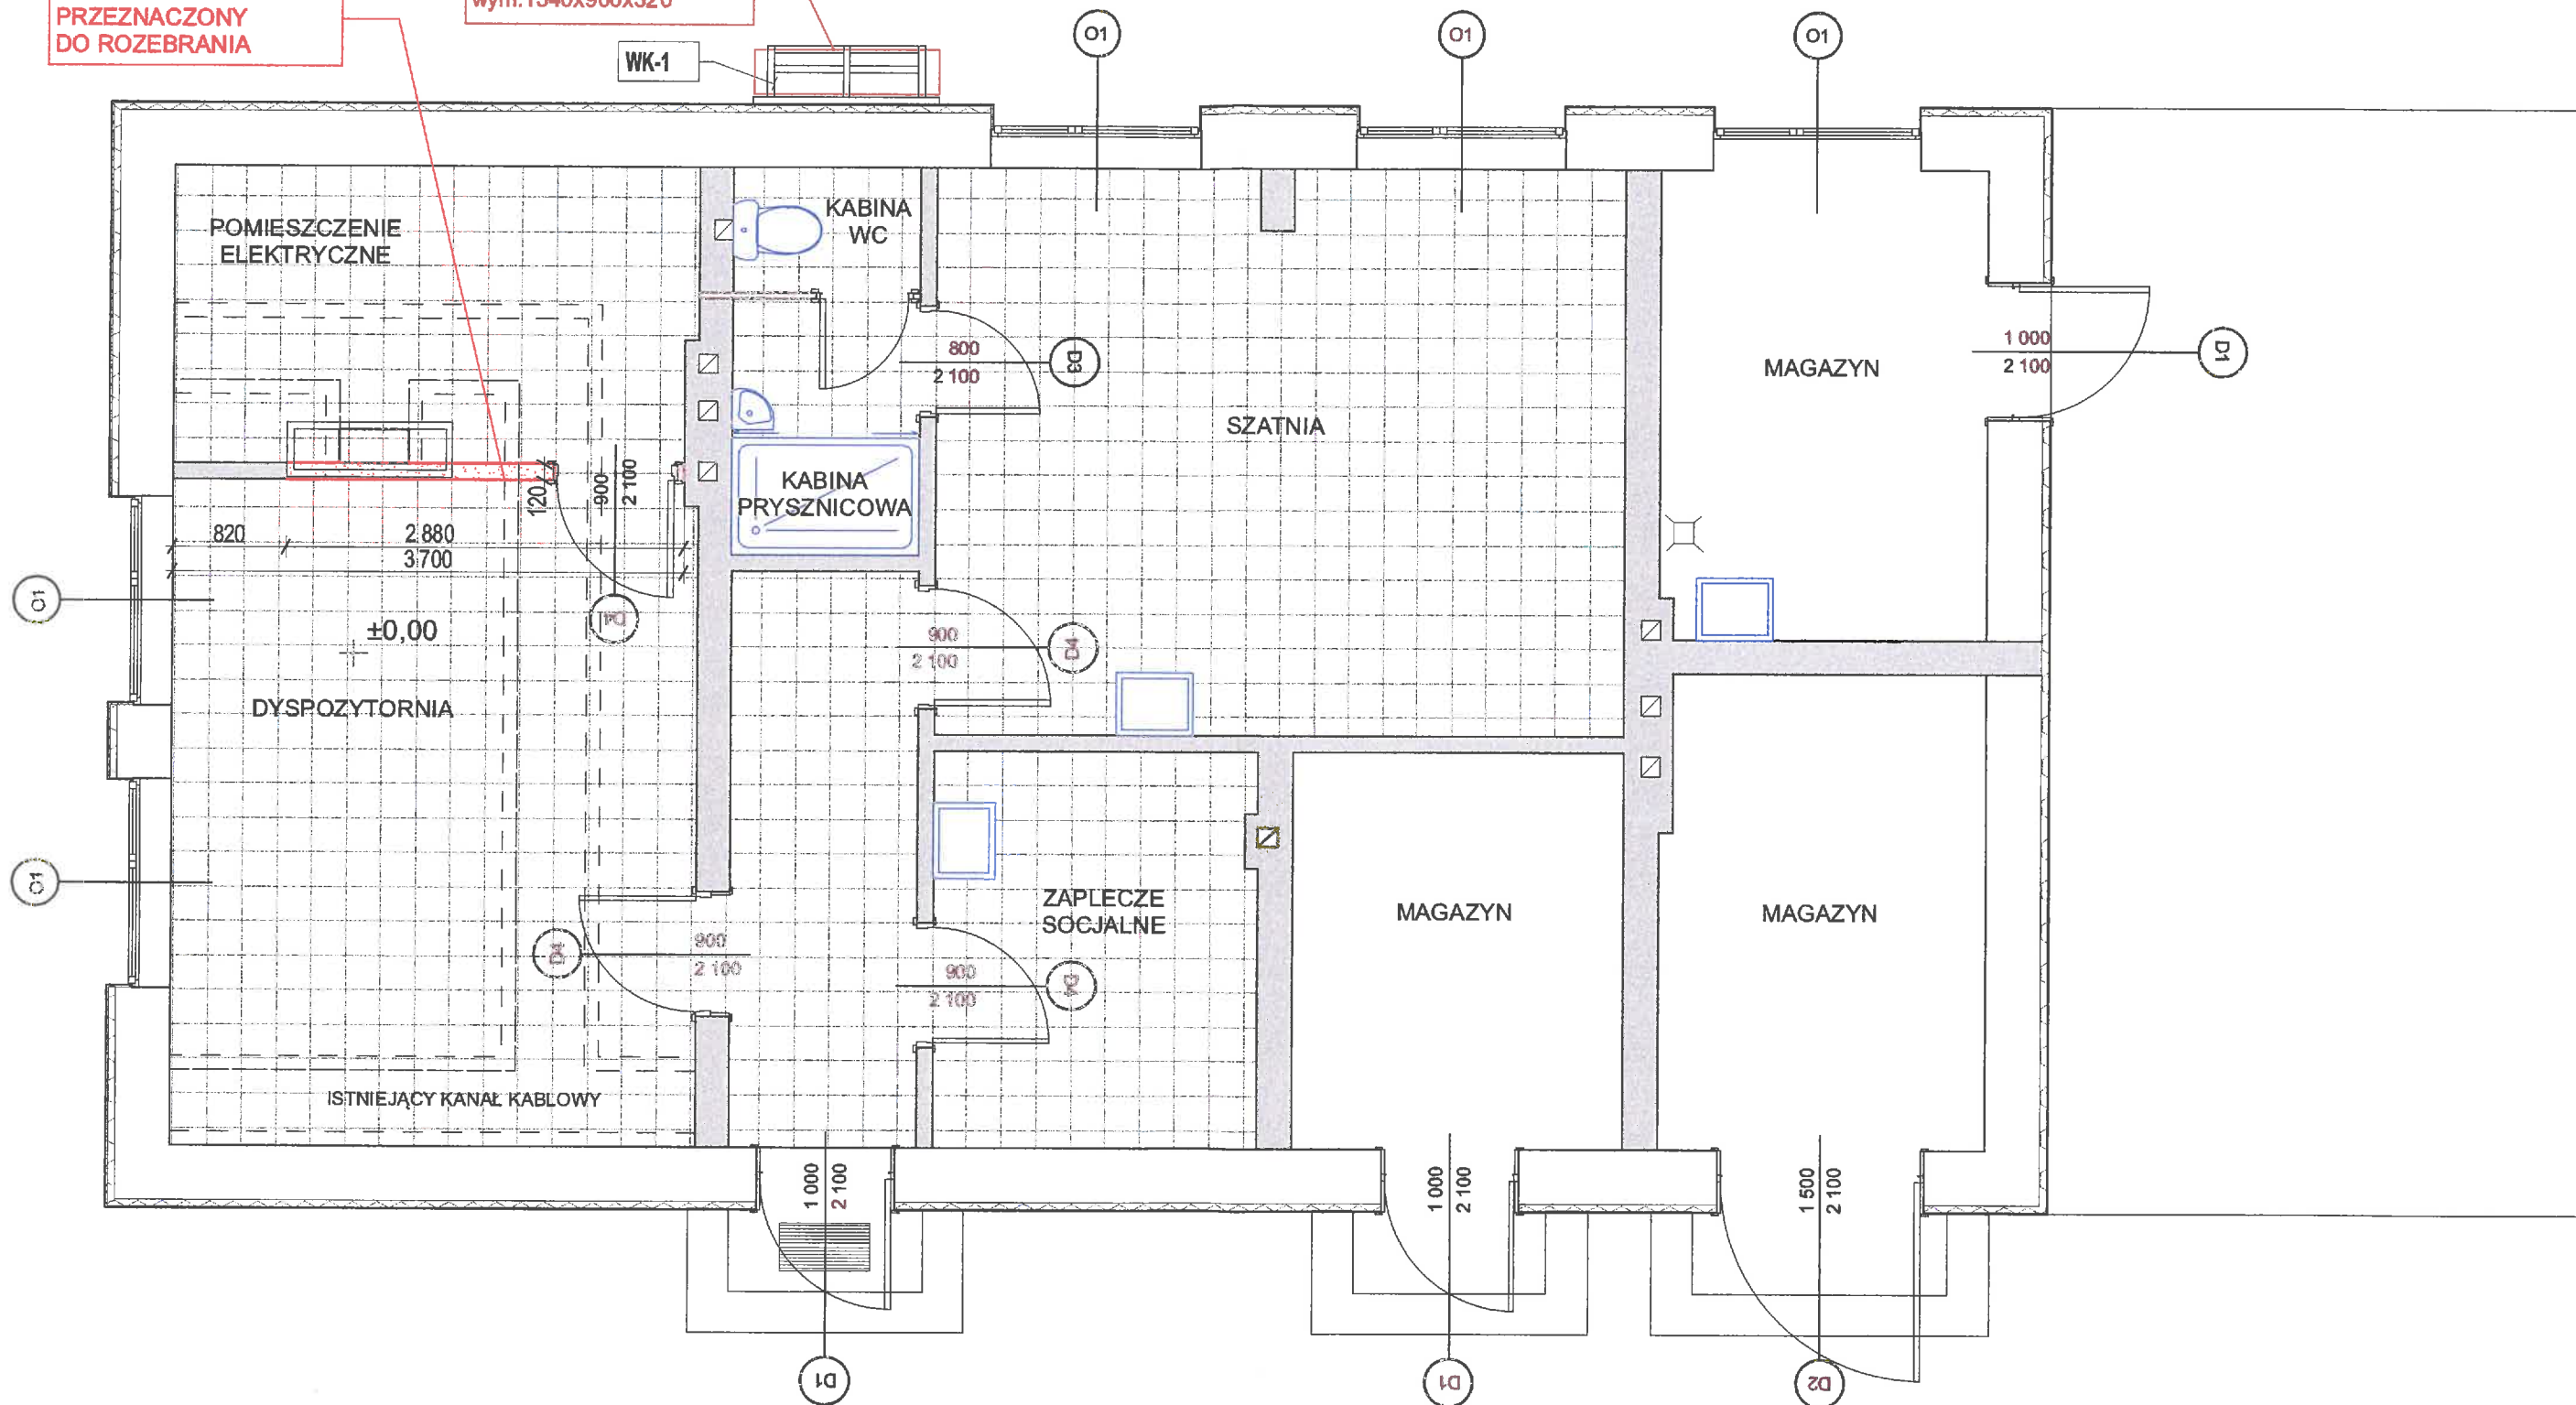

WK-1 - WSPORNIK POD KLIMATYZATOR

PROJEKT WYKONAWCZY ROZBUDOWA MECHANICZNO-BIOLOGICZNEJ OCZYSZCZALNI ŚCIEKÓW KOMUNALNYCH W ROGOŹNIKU						Przedsięwzięcie: Oczyszczalnia ścieków komunalnych w Rogoźniku		
<b>Budynek socjalno-dyspozytorski</b>								
Przebudowa								
Projektował:	A. Jastrząb-Nigbor	12.06.2015 <i>[Signature]</i>	Podziałka:	DE-63	Nr rysunku:		U-41224	
Wykonał:	B. Kalinowska		1:50		00			
Sprawdził:	W. Skarżyński		Format:		LBA08			DCC
Zatwierdził:	E. Szubert		A3		DCC			
<b>BSPiR "ENERGOPROJEKT-KATOWICE" SA</b>						Lp. rysunku: 22		