


ZBIORNIK OSADU NADMIERNEGO

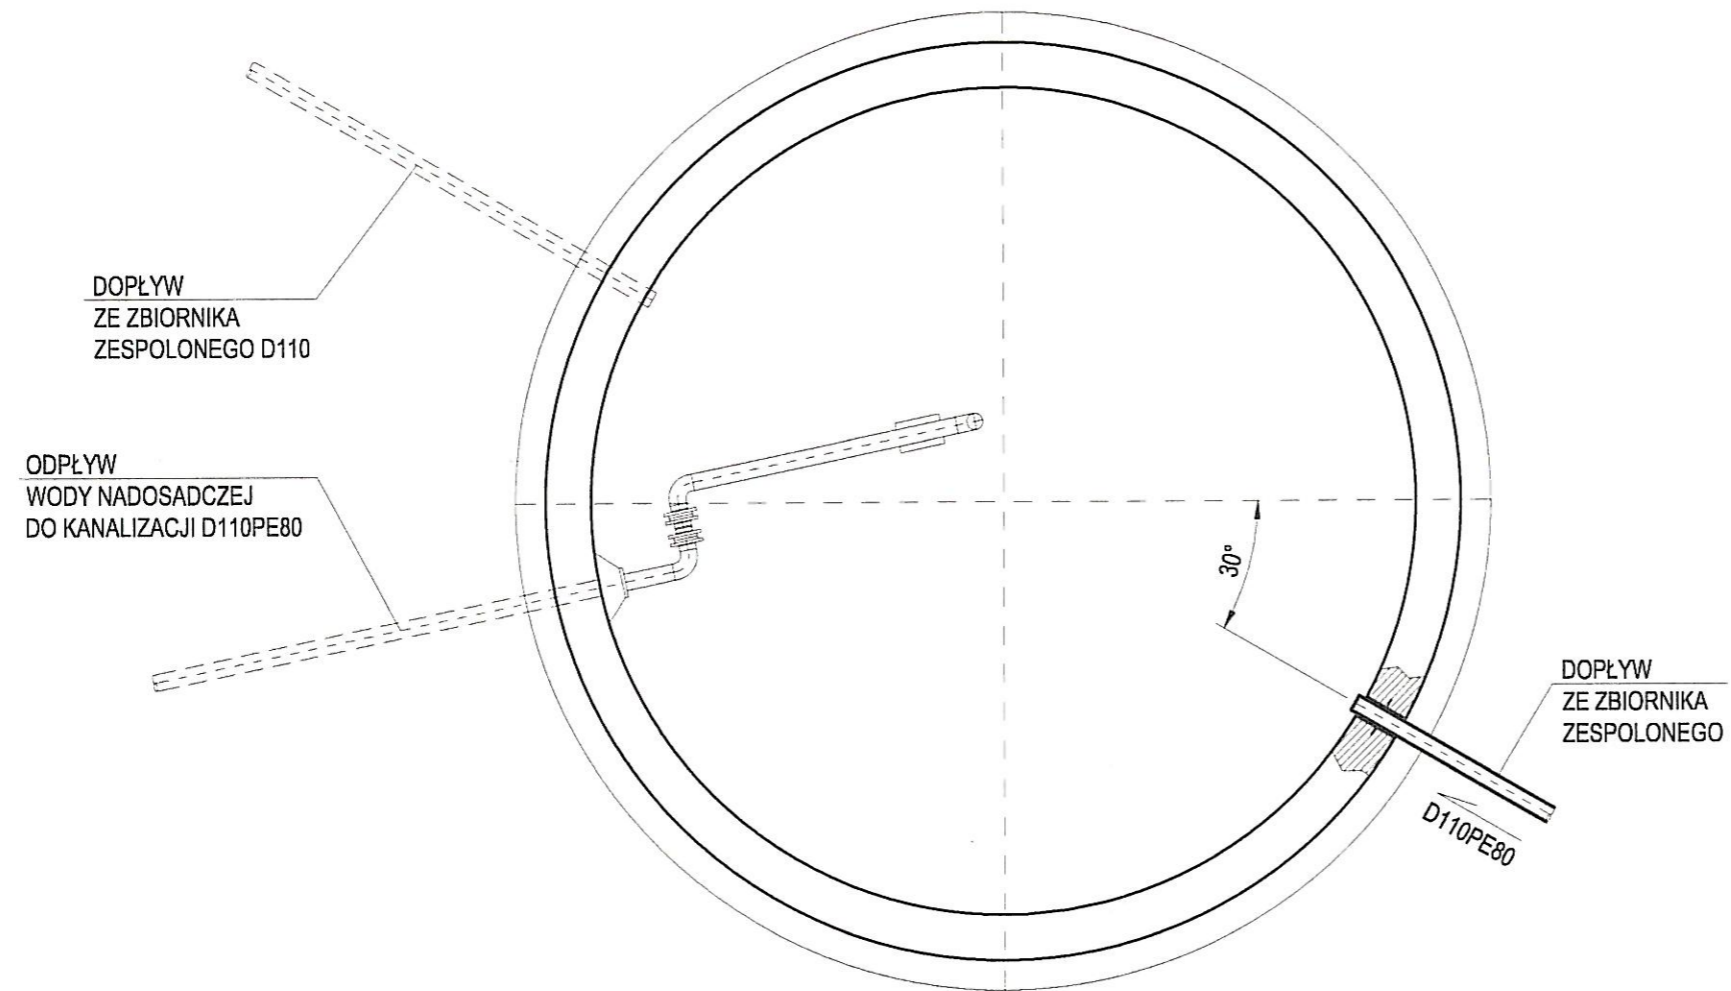

PROJEKT WYKONAWCZY BRANŻY TECHNOLOGICZNEJ ROZBUDOWA MECHANICZNO-BIOLOGICZNEJ OCZYSZCZALNI ŚCIEKÓW KOMUNALNYCH W ROGOŹNIKU <b>ZBIORNIK OSADU NADMIERNEGO</b>				Przedsięwzięcie: Oczyszczalnia ścieków komunalnych w Rogoźniku	
Projektował:	M. SZUBERT	25.06.2015 	Podziałka:	Nr rysunku:	Nr projektu:
Wykonał:	M. WRONA		1:50	DE - 76	U-41372
Sprawdził:	R. GŁOWACZEWSKI		Format:		
Zatwierdził:	E. SZUBERT		A3		
<b>BSPiR "ENERGOPROJEKT-KATOWICE" SA</b>					Lp rysunku: 4