


KANAL ŚCIEKÓW OCZYSZCZONYCH

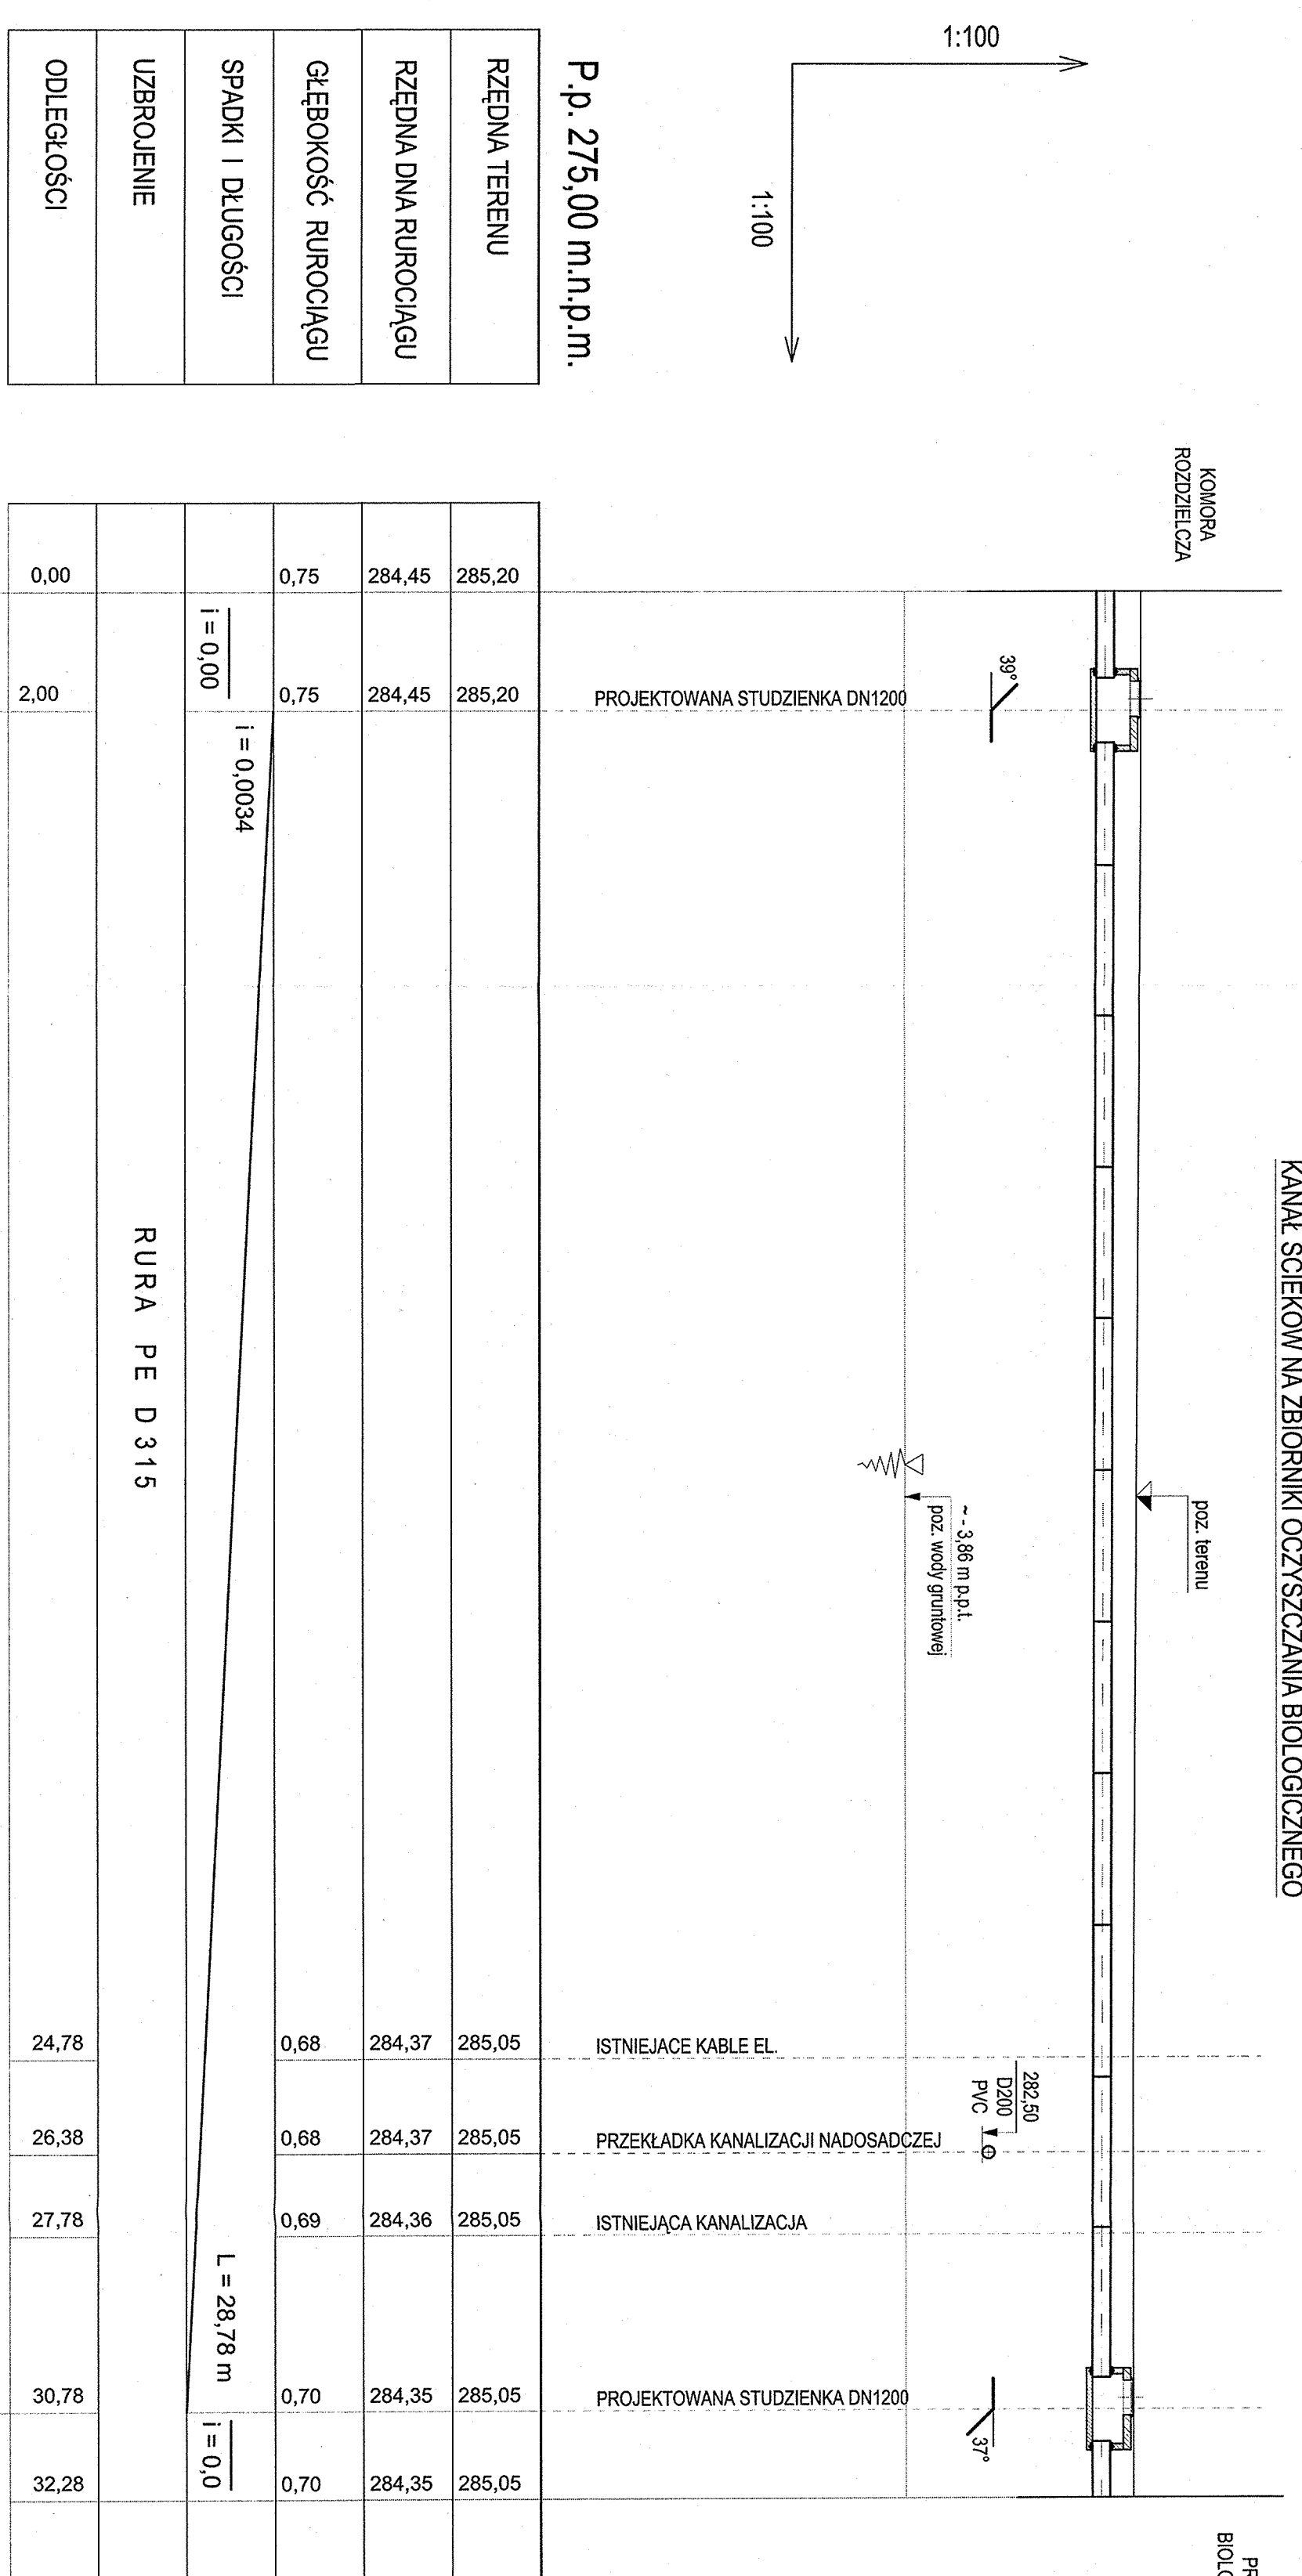

PROJEKT WYKONAWCZY BRANŻY TECHNOLOGICZNEJ
ROZBUDOWA MECHANICZNOBIOLOGICZNEGO OCZYSZCZANI ŚCIEKÓW KOMUNALNYCH W RODZONKU
ĞŁÓWNY CIĄG TECHNOLOGICZNY
PROFIL

Projektant	M. SZUBERT	1:100	DE - 79
Wykonawca	M. WRONA		U-41372
Sprawdził	R. GŁOWACZEWSKI		
Zaawizował	E. SZUBERT		

BSPiR "ENERGOPROJEKT-KATOWICE" SA