


Niveleta - odcinek od ul. Bażantów

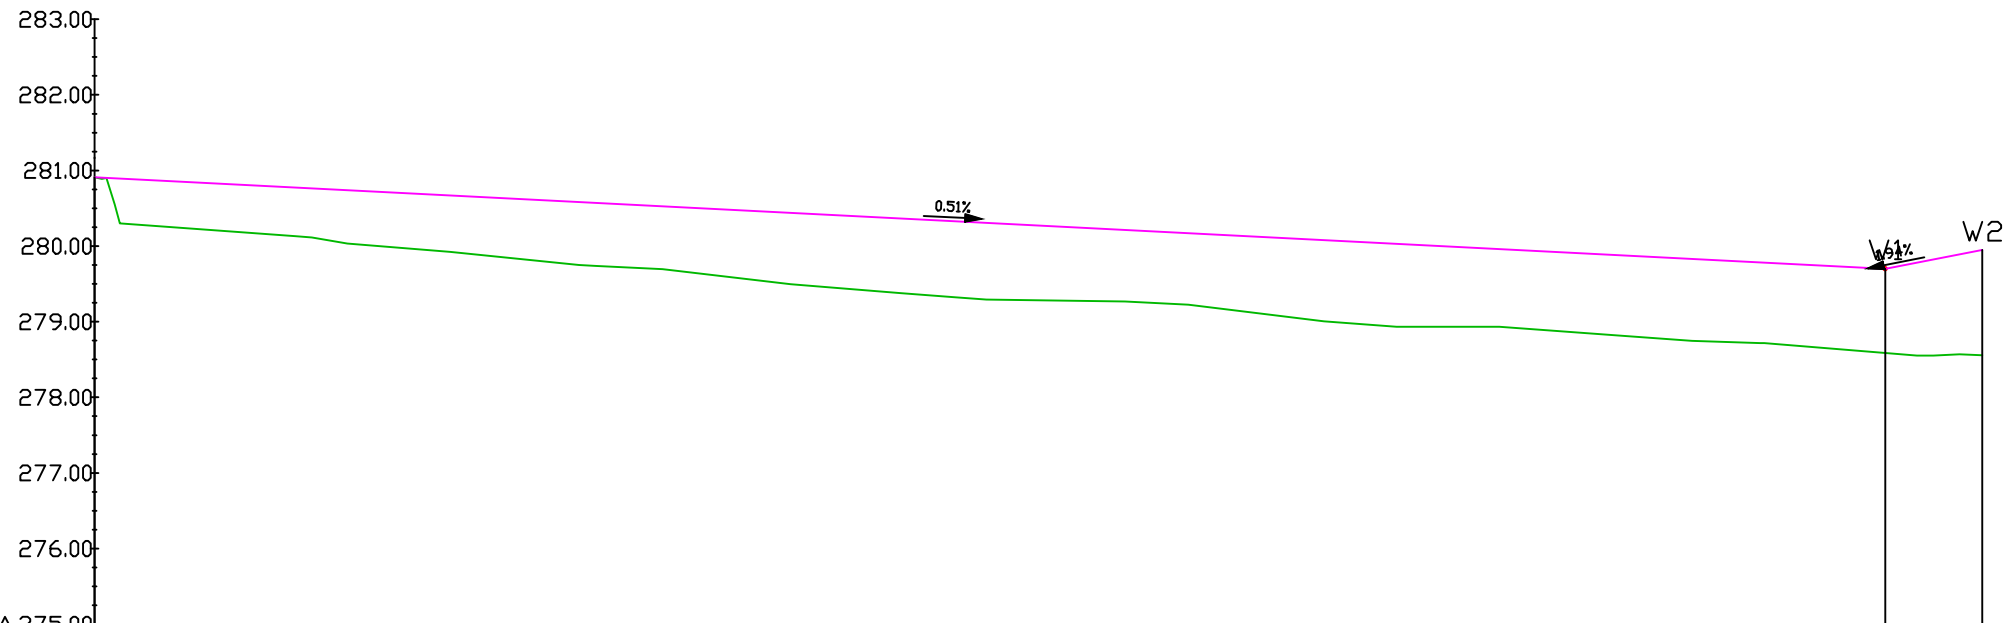

POZIOM ODNIESIENIA 275.00

Rzędne niwelety	280.91	280.86	280.81	280.76	280.71	280.65	280.60	280.55	280.50	280.45	280.40	280.35	280.30	280.25	280.19	280.14	280.09	280.04	279.99	279.94	279.89	279.84	279.79	279.73	279.70	279.76	279.95	
Rzędne istniejące	280.91	280.25	280.18	280.09	279.98	279.90	279.79	279.72	279.64	279.52	279.43	279.35	279.29	279.28	279.25	279.16	279.04	278.95	278.93	278.90	278.83	278.76	278.72	278.64	278.59	278.56	278.56	
Różnice rzędnych	0.00	0.61	0.63	0.66	0.73	0.76	0.81	0.83	0.86	0.93	0.97	1.00	1.01	0.97	0.95	0.98	1.06	1.09	1.06	1.04	1.06	1.08	1.07	1.09	1.11	1.20	1.39	
Elementy niwelety																								L=236.91m i=-0.51%		L=12.79m i=1.94%		
Elementy trasy	-																											
Odległości	0.00	10.00	20.00	30.00	40.00	50.00	60.00	70.00	80.00	90.00	00.00	10.00	20.00	30.00	40.00	50.00	60.00	70.00	80.00	90.00	00.00	10.00	20.00	30.00	36.91	40.00	49.71	
Kilometraż	0+000										0+100										0+200						0+250	

Temat:	Przebudowa nawierzchni drogi gminnej łączącej ul. Po z ul. M. Dąbrowskiej i ul. Bażantów		
Inwestor:	Urząd Gminy Bobrowniki, ul. Gminna 8, 42-583 Bobrownik		
Jednostka projektowa:	BIURO USŁUG INWESTYCYJNYCH I OBROTU NIERUCHOMOŚCIAMI „AC Władysław Oczkowicz ul. Dziekana 9d/40 Czeladź 41-253		
Położenie:	Bobrowniki		
Tytuł rysunku:	Niveleta - od ul. Bażantów		
Projektant:	inż. Piotr Sośnierz <small>upr. bud. nr SLK/3996/ZHDD/11 do projektowania i kierowania robotami budowlanymi w specjności drogowej w ograniczonym zakresie</small>		Skala: 1:100
	Sośnierz		Nr rys.: 4
			Data: 09.2