



DROGA NA PROSTEJ

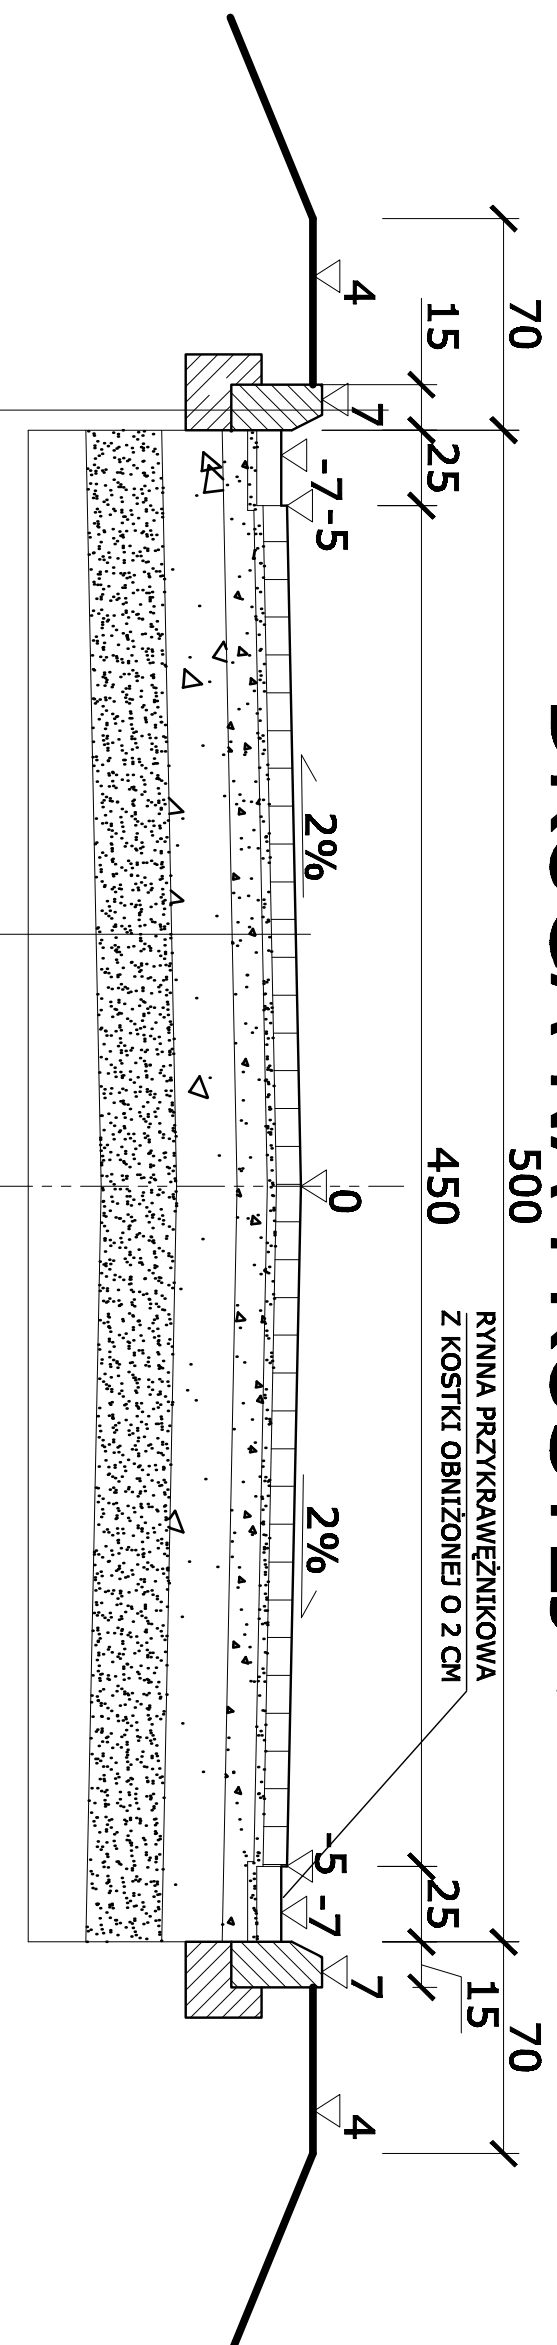

krawężnik drogowy zwykły
 podsypka piask-cem. - 1 cm
 ława betonowa z oporem - 15 cm

warstwa scleralna z kostki betonowej - 8 cm
 podsypka piask-cem. - 3 cm
 podbudowa zasadnicza z kruszywa łamanego stabilizowanego mechanicznie lub tłucznia kamiennego - 10 cm
 podbudowa pomocnicza z kruszywa łamanego stabilizowanego mechanicznie lub tłucznia kamiennego - 20 cm
 warstwa filtracyjna, piaskowa - 25 cm
 wymiana gruntu lub grunt rodzimy

DROGA NA PROSTEJ W OBRĘBIE ZJAZDÓW I PRZEJŚĆ DLA PIESZYCH

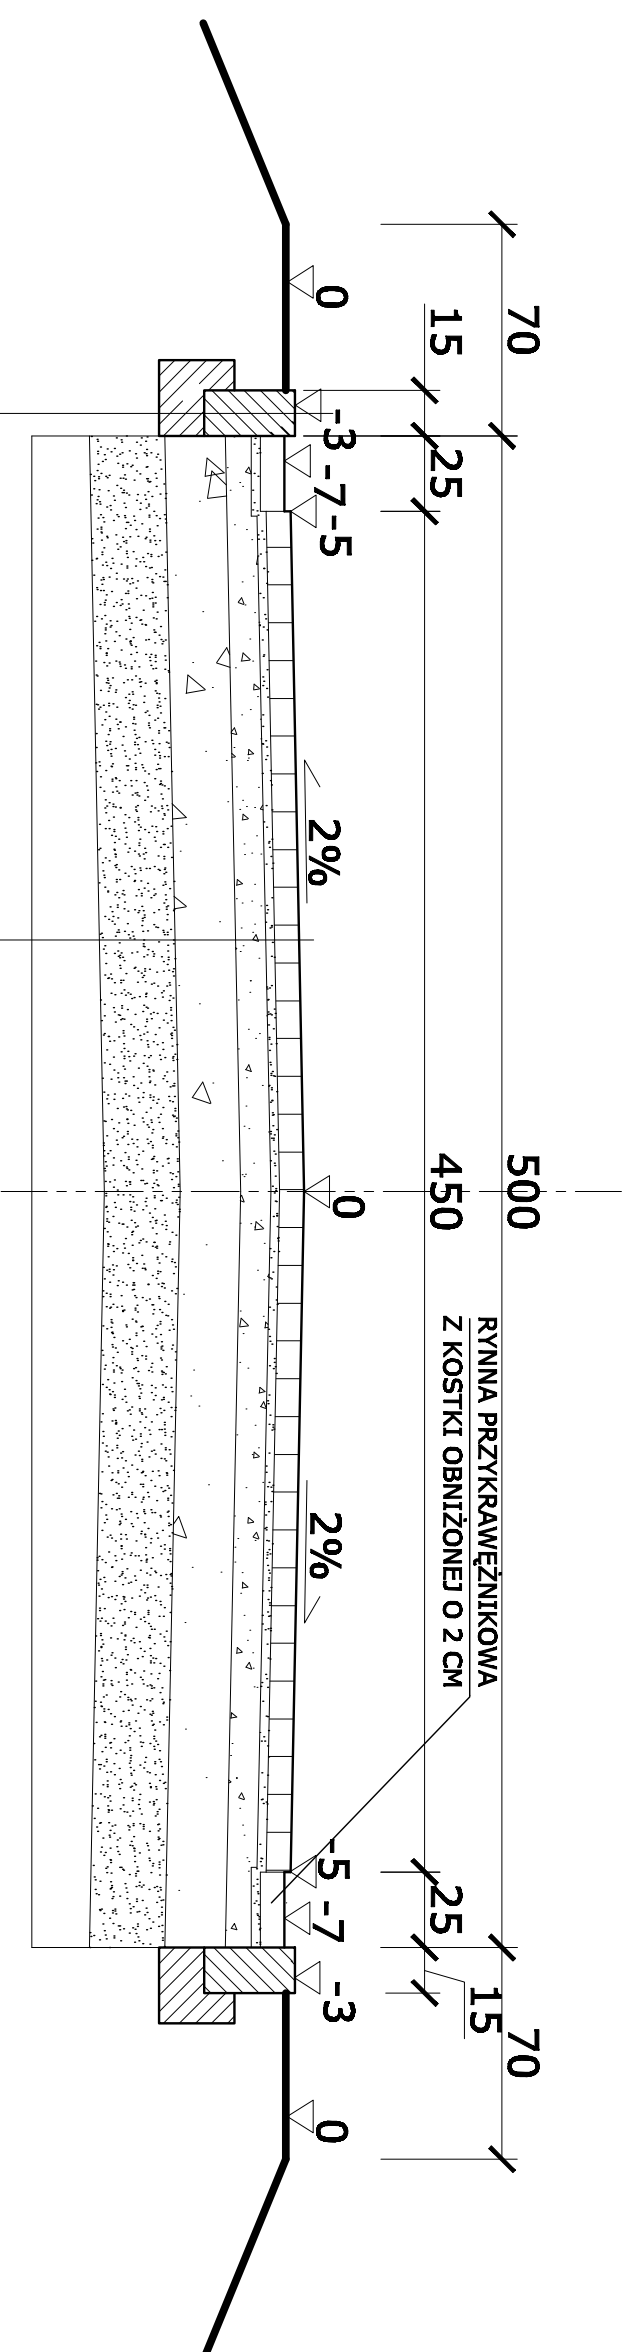

krawężnik drogowy prosty
 podsypka piask-cem. - 1 cm
 ława betonowa z oporem - 15 cm

warstwa scleralna z kostki betonowej - 8 cm
 podsypka piask-cem. - 3 cm
 podbudowa zasadnicza z kruszywa łamanego stabilizowanego mechanicznie lub tłucznia kamiennego - 10 cm
 podbudowa pomocnicza z kruszywa łamanego stabilizowanego mechanicznie lub tłucznia kamiennego - 20 cm
 warstwa filtracyjna, piaskowa - 25 cm
 wymiana gruntu lub grunt rodzimy

| STANOWISKO | IMIĘ I NAZWISKO | NR UPRAWNIEN | DATA | PODPIS |
|-------------|-----------------------------|--------------|------------------|--------|
| PROJEKTANT: | mgr inż. KRZYSZTOF GULIŃSKI | 34/01 | kwiecień 2008 r. | |

| | | |
|-----------|---|---|
| INWESTOR: | GMINA BOBROWNIKI ul. GMINNA 8, BOBROWNIKI |  Usługi Projektowo Budowlane Krzysztof Guliński 41-253 Czeladź ul. W. Pola 10c/14 tel. (032) 265-91-43, 0-602-766-293 |
| OBIEKT: | BUDOWA DRÓG GMINNYCH NA KOMPLEKSIE BUDOWLANYM PRZY UL. PRUSA W WYMYSŁOWIE | |
| TREŚĆ: | DOKUMENTACJA KONSTRUKCYJNE DROGI | SKALA 1:25 BRANŻA D FAZA PB PUK |