
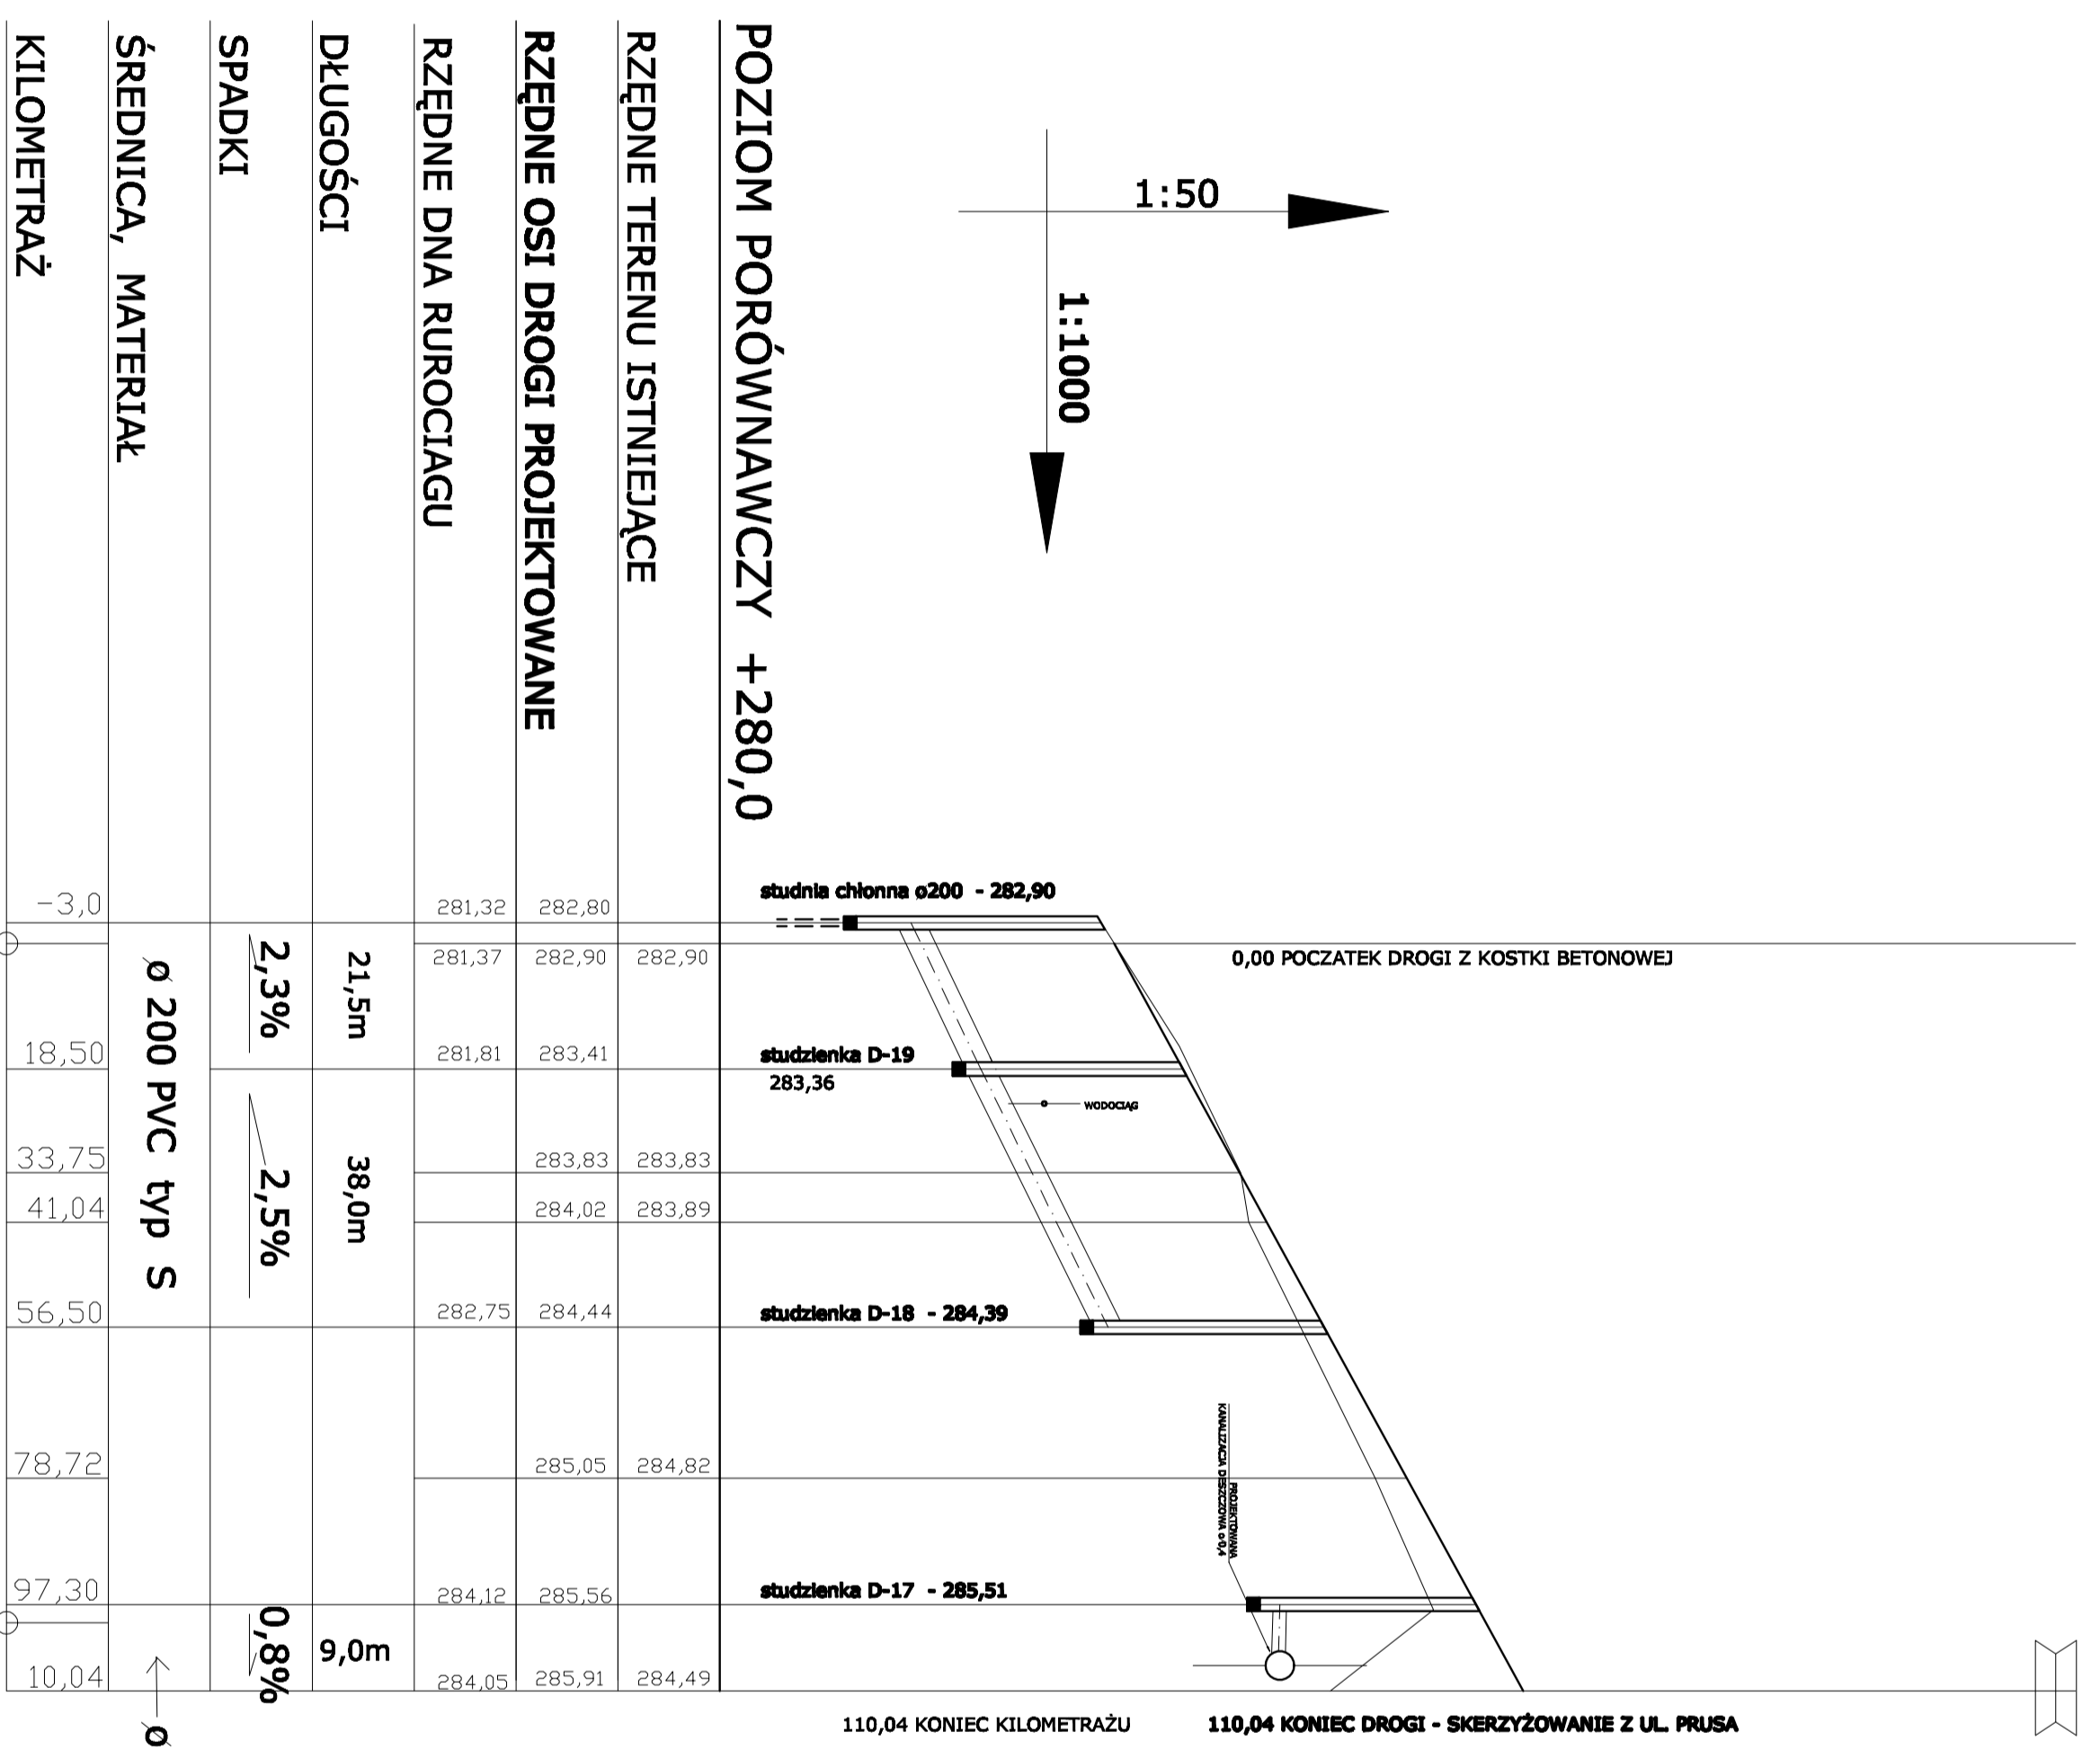


POZIOM PORÓWNAWCZY +280,0

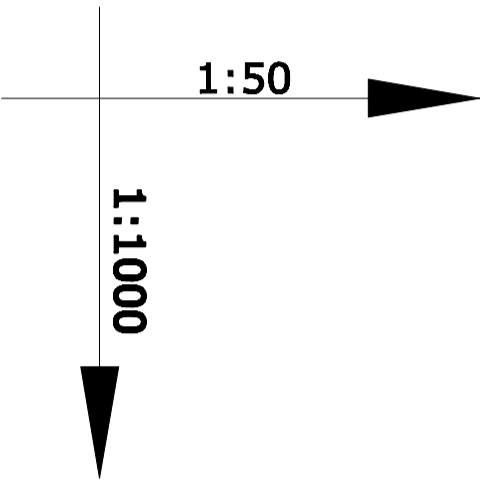

D

B

- UWAGA**
1. Poziomy uzbrojenia podziemnego nie są sprecyzowane i wrysowano je w przybliżeniu.
  2. W miejscach występowania sieci podziemnych wykonać ręczne przekopy kontrolne.
  3. Wyregulować do poziomu nawierzchni pokrywy studzienek kanalizacyjnych, teletechnicznych, zasuw wodociągowych itp.
  4. Rury układać "od dołu" w celu umożliwienia wprowadzenia ewentualnych korekt po zlokalizowaniu uzbrojenia podziemnego.
  5. Po zakończeniu robót przeprowadzić próby szczelności w obecności przedstawiciela UG w Bobrownikach.

STANOWISKO	IMIĘ I NAZWISKO	NR UPRAWNIENI	DATA	PODPIS
PROJEKTANT:	mgr inż. BOLESŁAW KRYS	562/78. 518/92	kwiecień 2008 r.	
INWESTOR:	GMINA BOBROWNIKI ul. GMINNA 8, BOBROWNIKI			
OBJEKT:	BUDOWA DRÓG GMINNYCH NA KOMPLEKSIE BUDOWLANYM W WYMYSŁOWIE PRZY UL. PRUSA			
TYTUŁ:	ODWODNIENIE DROGI PROFIL KANALIZACJI ODCINKA D-B			
SKALA	1:50/1:1000	Urząd Projektowo Budowlano Kosztorysowo 41-253 Chodzież ul. W. Pola 102/14 tel. (020) 26-91-43, e-mail: 0-602-76-293		
BRANŻA	I	11		
FAZA	PB			
PLIK				
NR RYS.	11			
NR PROJEKTU				