
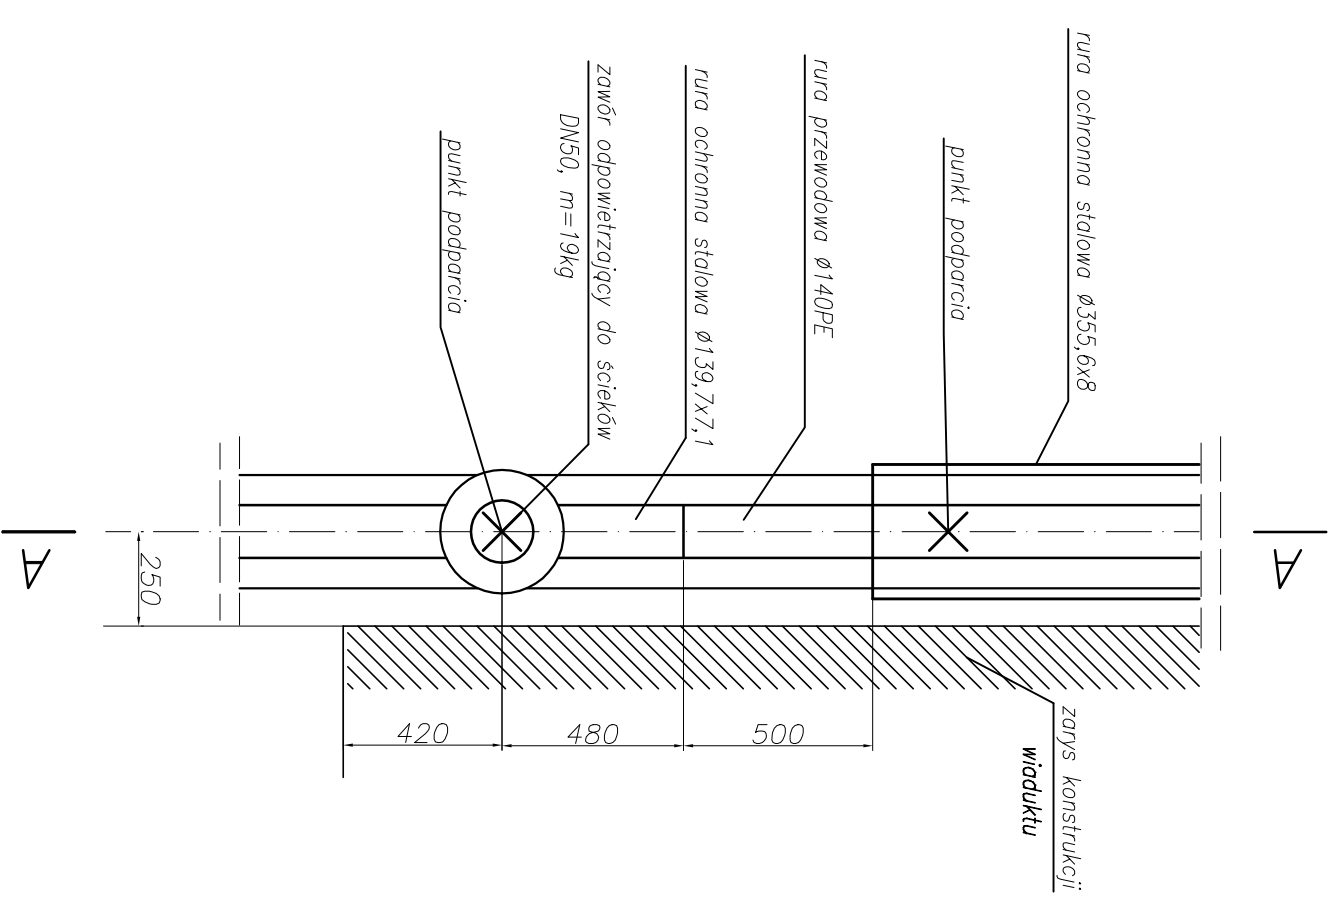


Widok na konstrukcję wiaduktu

Rzut z góry na wiadukt

A — A

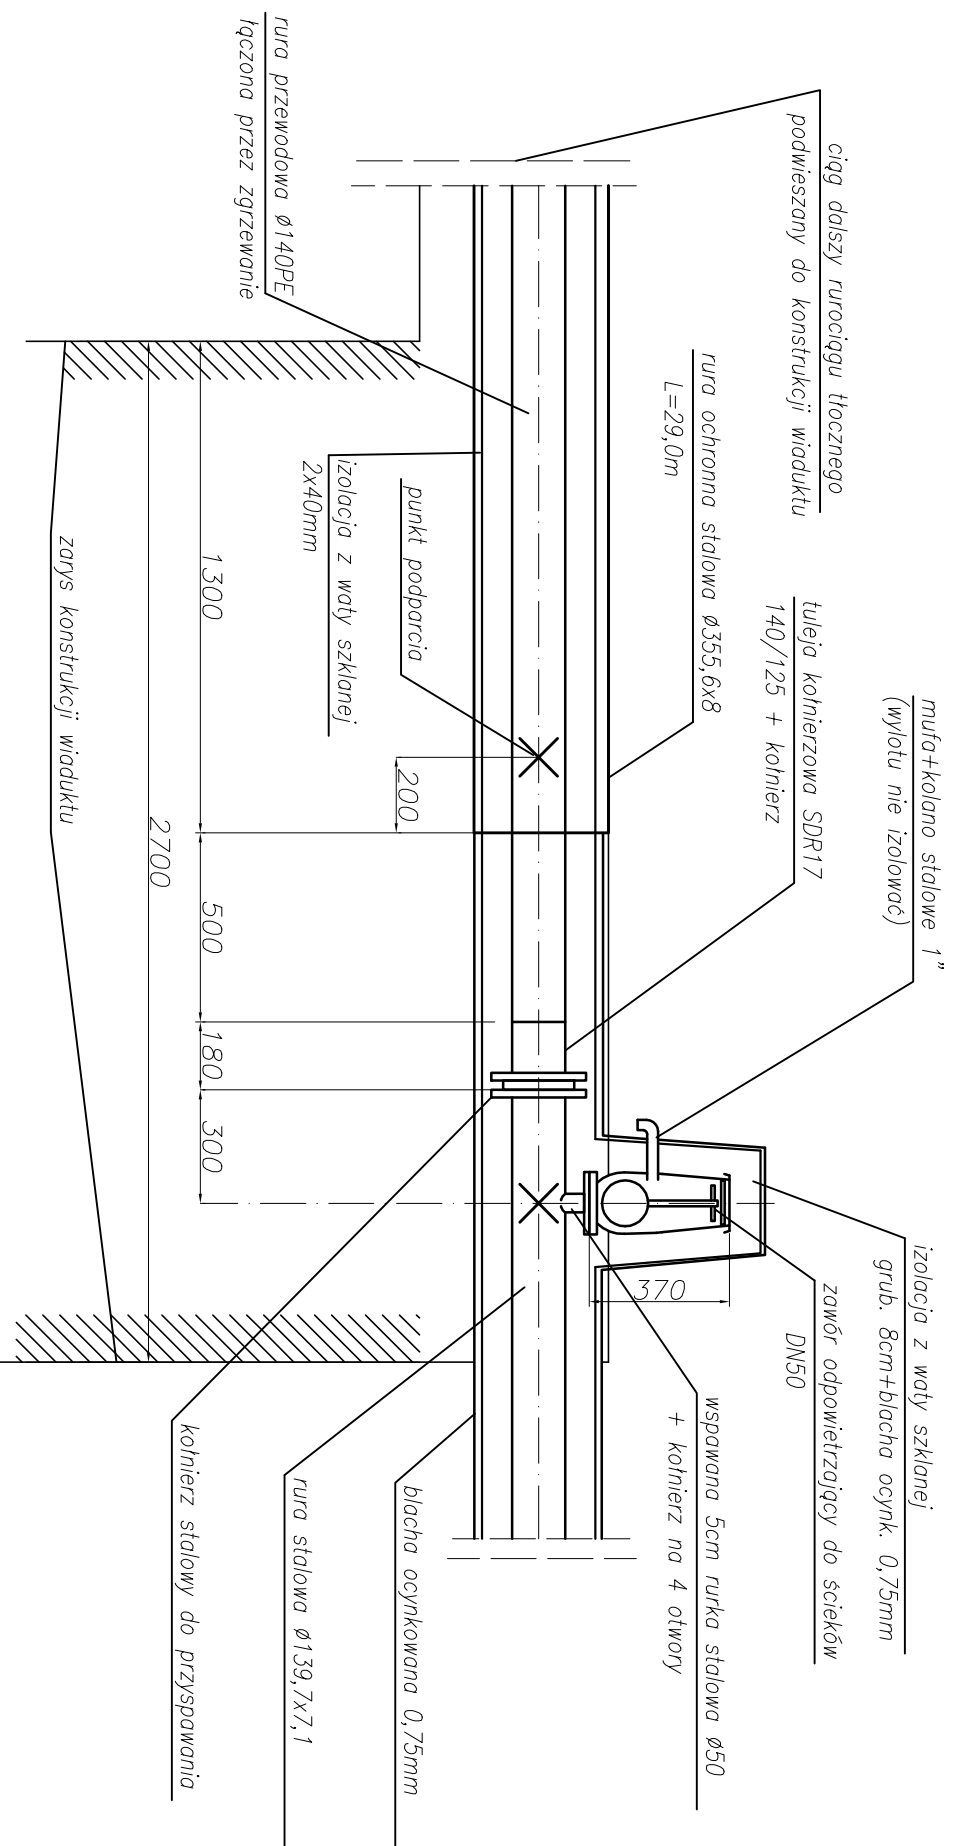

UWAGI:
Wymiary podano w [mm]

Investycja "Budowa sieci kanalizacji sanitarnej w sołectwach
Stemiona, Iwardowice, Szczyłów i Myszkowice – etap I"
Inwestor Gmina Bobrowniki
42-583 Bobrowniki, ul Gminna 8
Treść rysunku PROJEKT BUDOWLANO – WYKONAWCZY
BRANŻA INSTALACYJNA
SZCZEGÓŁ MONTAŻU ZAWORU ODPOWIETRZAJĄCEGO
NA RUROCIĄGU TŁOCZNYM
MOCOWANYM DO KONSTRUKCJI WIADUKTU



energoTechnika
PROJEKT
sp. z o.o.

GRUPA POLIMEX-MOSTOSTAL

Rysunek ten jest własnością przedsiębiorstwa ENERGO TECHNIKA - PROJEKT i nie może być bez pisemnej zgody właściciela kopiowany, powielany ani udostępniany osobie trzeciej.

Projektował	Data	Podpis
Katarzyna BOBER	12.2007	
Wykonał	Data	Podpis
Aleksandra POLUS	12.2007	
Sprawdził	Data	Podpis
Anna MRÓZEK	12.2007	
Podziałka	Nr arch. rys.	Arkusz
1:20	7740.3.062	