


**OZNACZENIA:**

— zakres aktualizacji mapy

**P1** – projektowana przepompownia ścieków

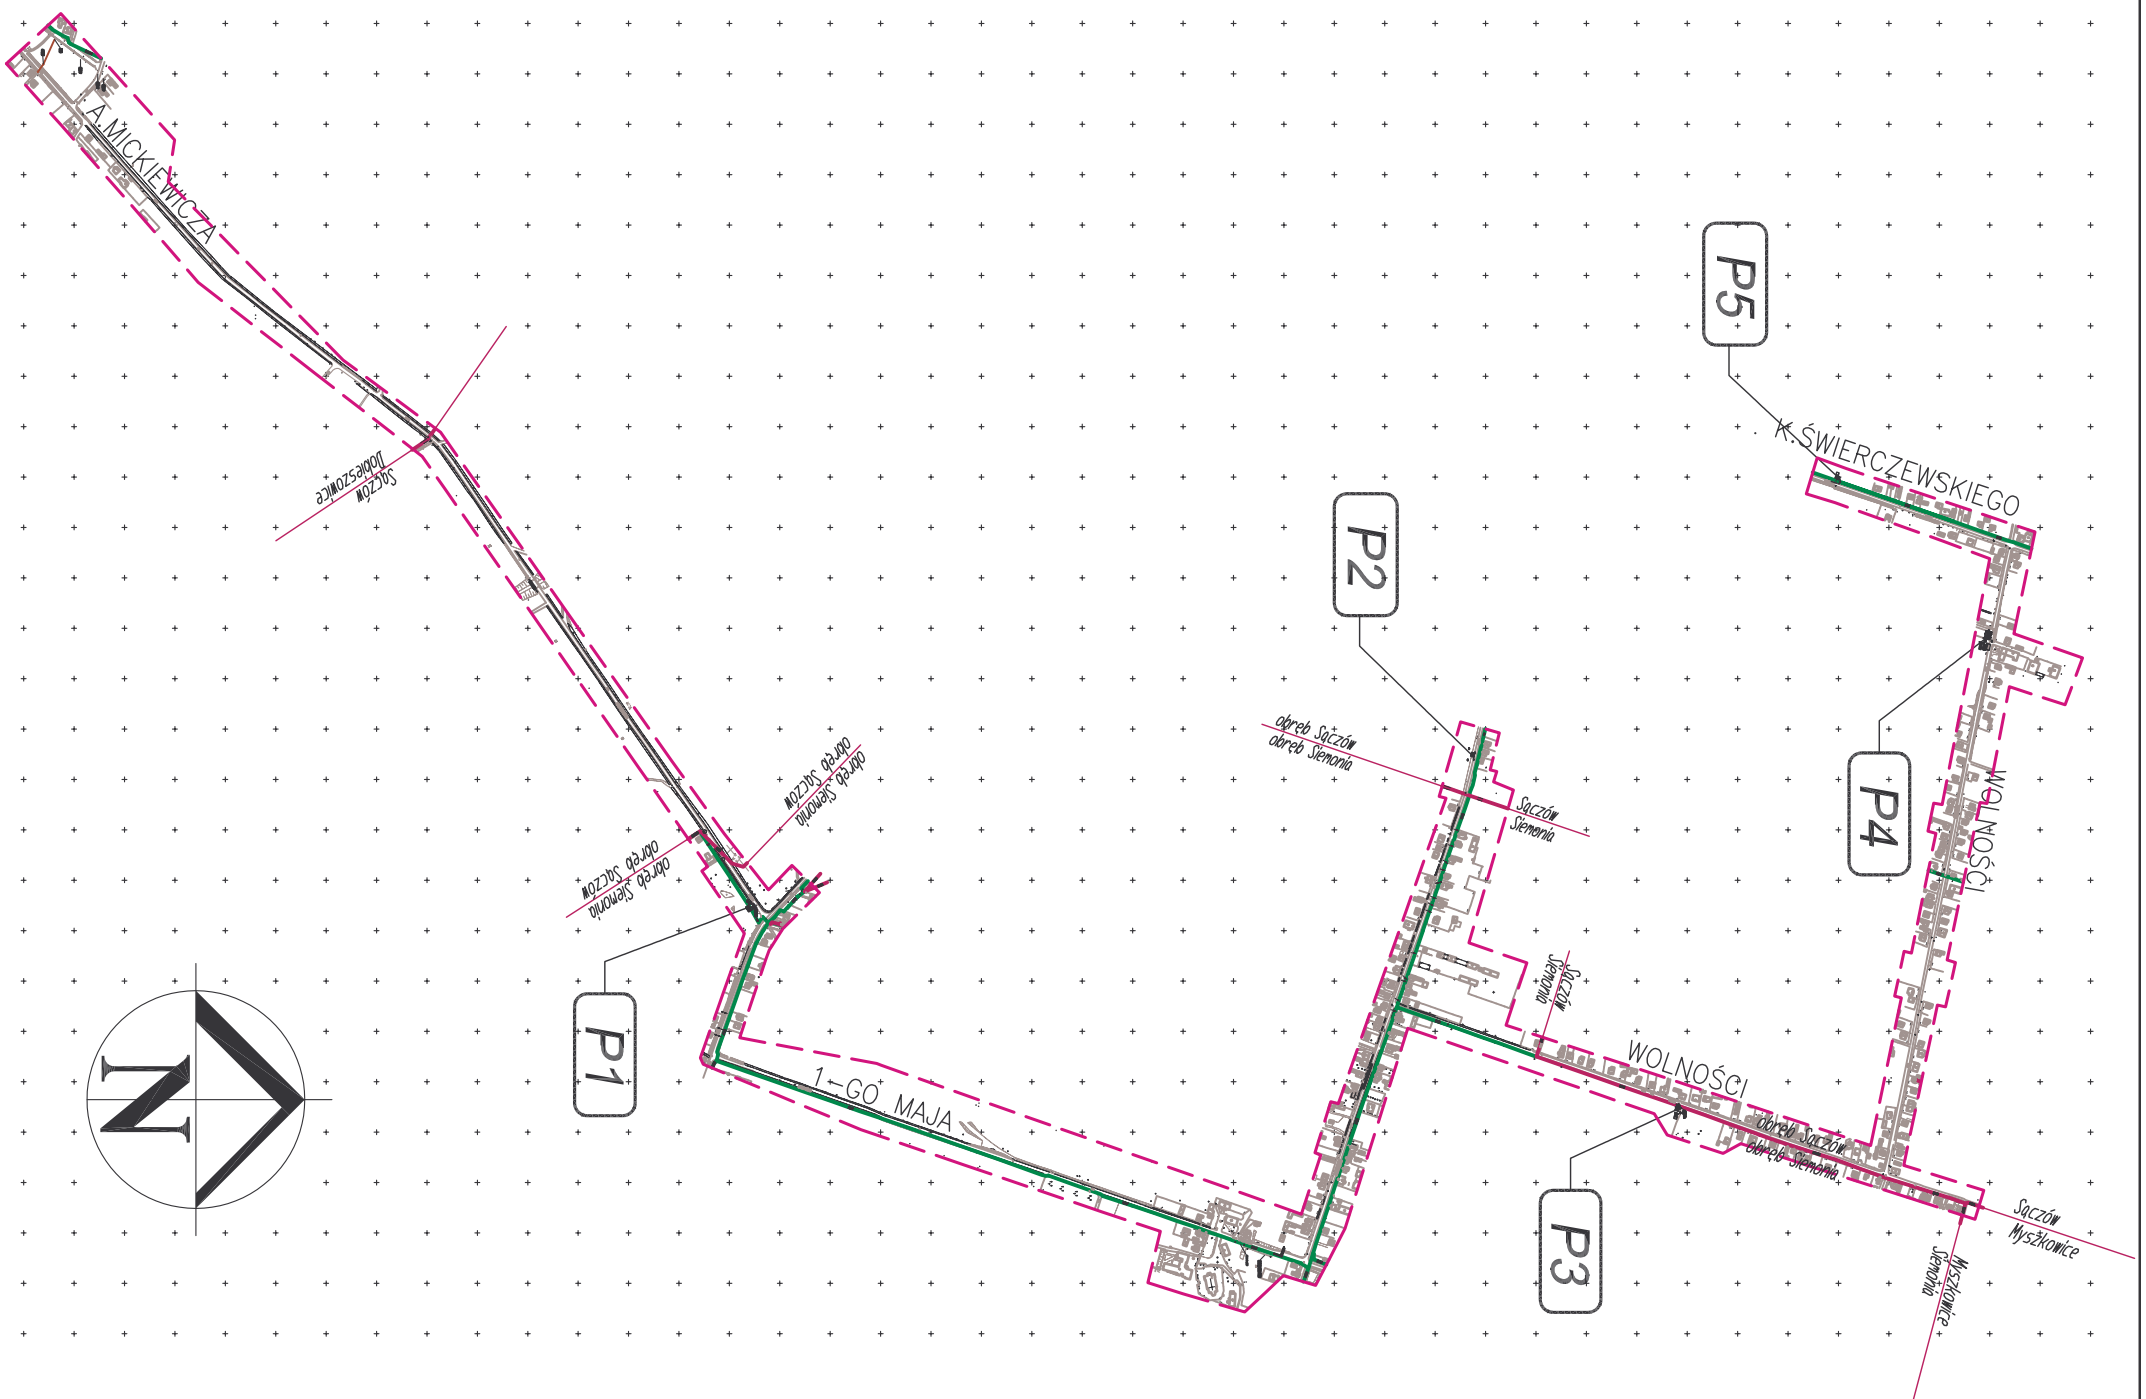

**Nazwa i adres obiektu**  
Budowa sieci kanalizacji sanitarnej w sołectwach Siemonia, Twardowice, Sączów – etap I<sup>o</sup>

**Investor:**  
Gmina Bobrowniki

**Treść rysunku** PROJEKT BUDOWLANO-WYKONAWCZY  
Branża drogowa

**MAPA ORIENTACYJNA**



Rysunek ten jest własnością przedsiębiorstwa ENERGOTECHNIKA - PROJEKT, nie może być bez pisemnej zgody właściciela kopiowany, powielany ani udostępniany osobie trzeciej.

Projektował		Data		Podpis	
mgr inż. Barbara Porembska upr. bud. nr 82/02		11.2007			
Wykonał		Data		Podpis	
Ewelina Jopek asystent projektanta		11.2007			
Sprawdził		Data		Podpis	
mgr inż. Rudolf Nowak upr. bud. nr 89/78		11.2007			
Podziałka		Nr arch. rys.		Arkusz	
1:15000		7740.3.400			