


OZNACZENIA:

- - zakres aktualizacji mapy
- - granice działek
- - numery działek
- - istniejący wodociąg
- - istniejący gazociąg
- - istniejąca kanalizacja deszczowa
- - istniejący kabel energetyczny
- - istniejący kabel teletechniczny
- - rzędne istniejące
- - rzędne projektowane
- - projektowana przepompownia ścieków
- - projektowane ogrodzenie
- - nawierzchnia jezdna z kostki brukowej
- - nawierzchnia chodnikowa z kostki brukowej
- - pobocze z kruszywa kamiennego

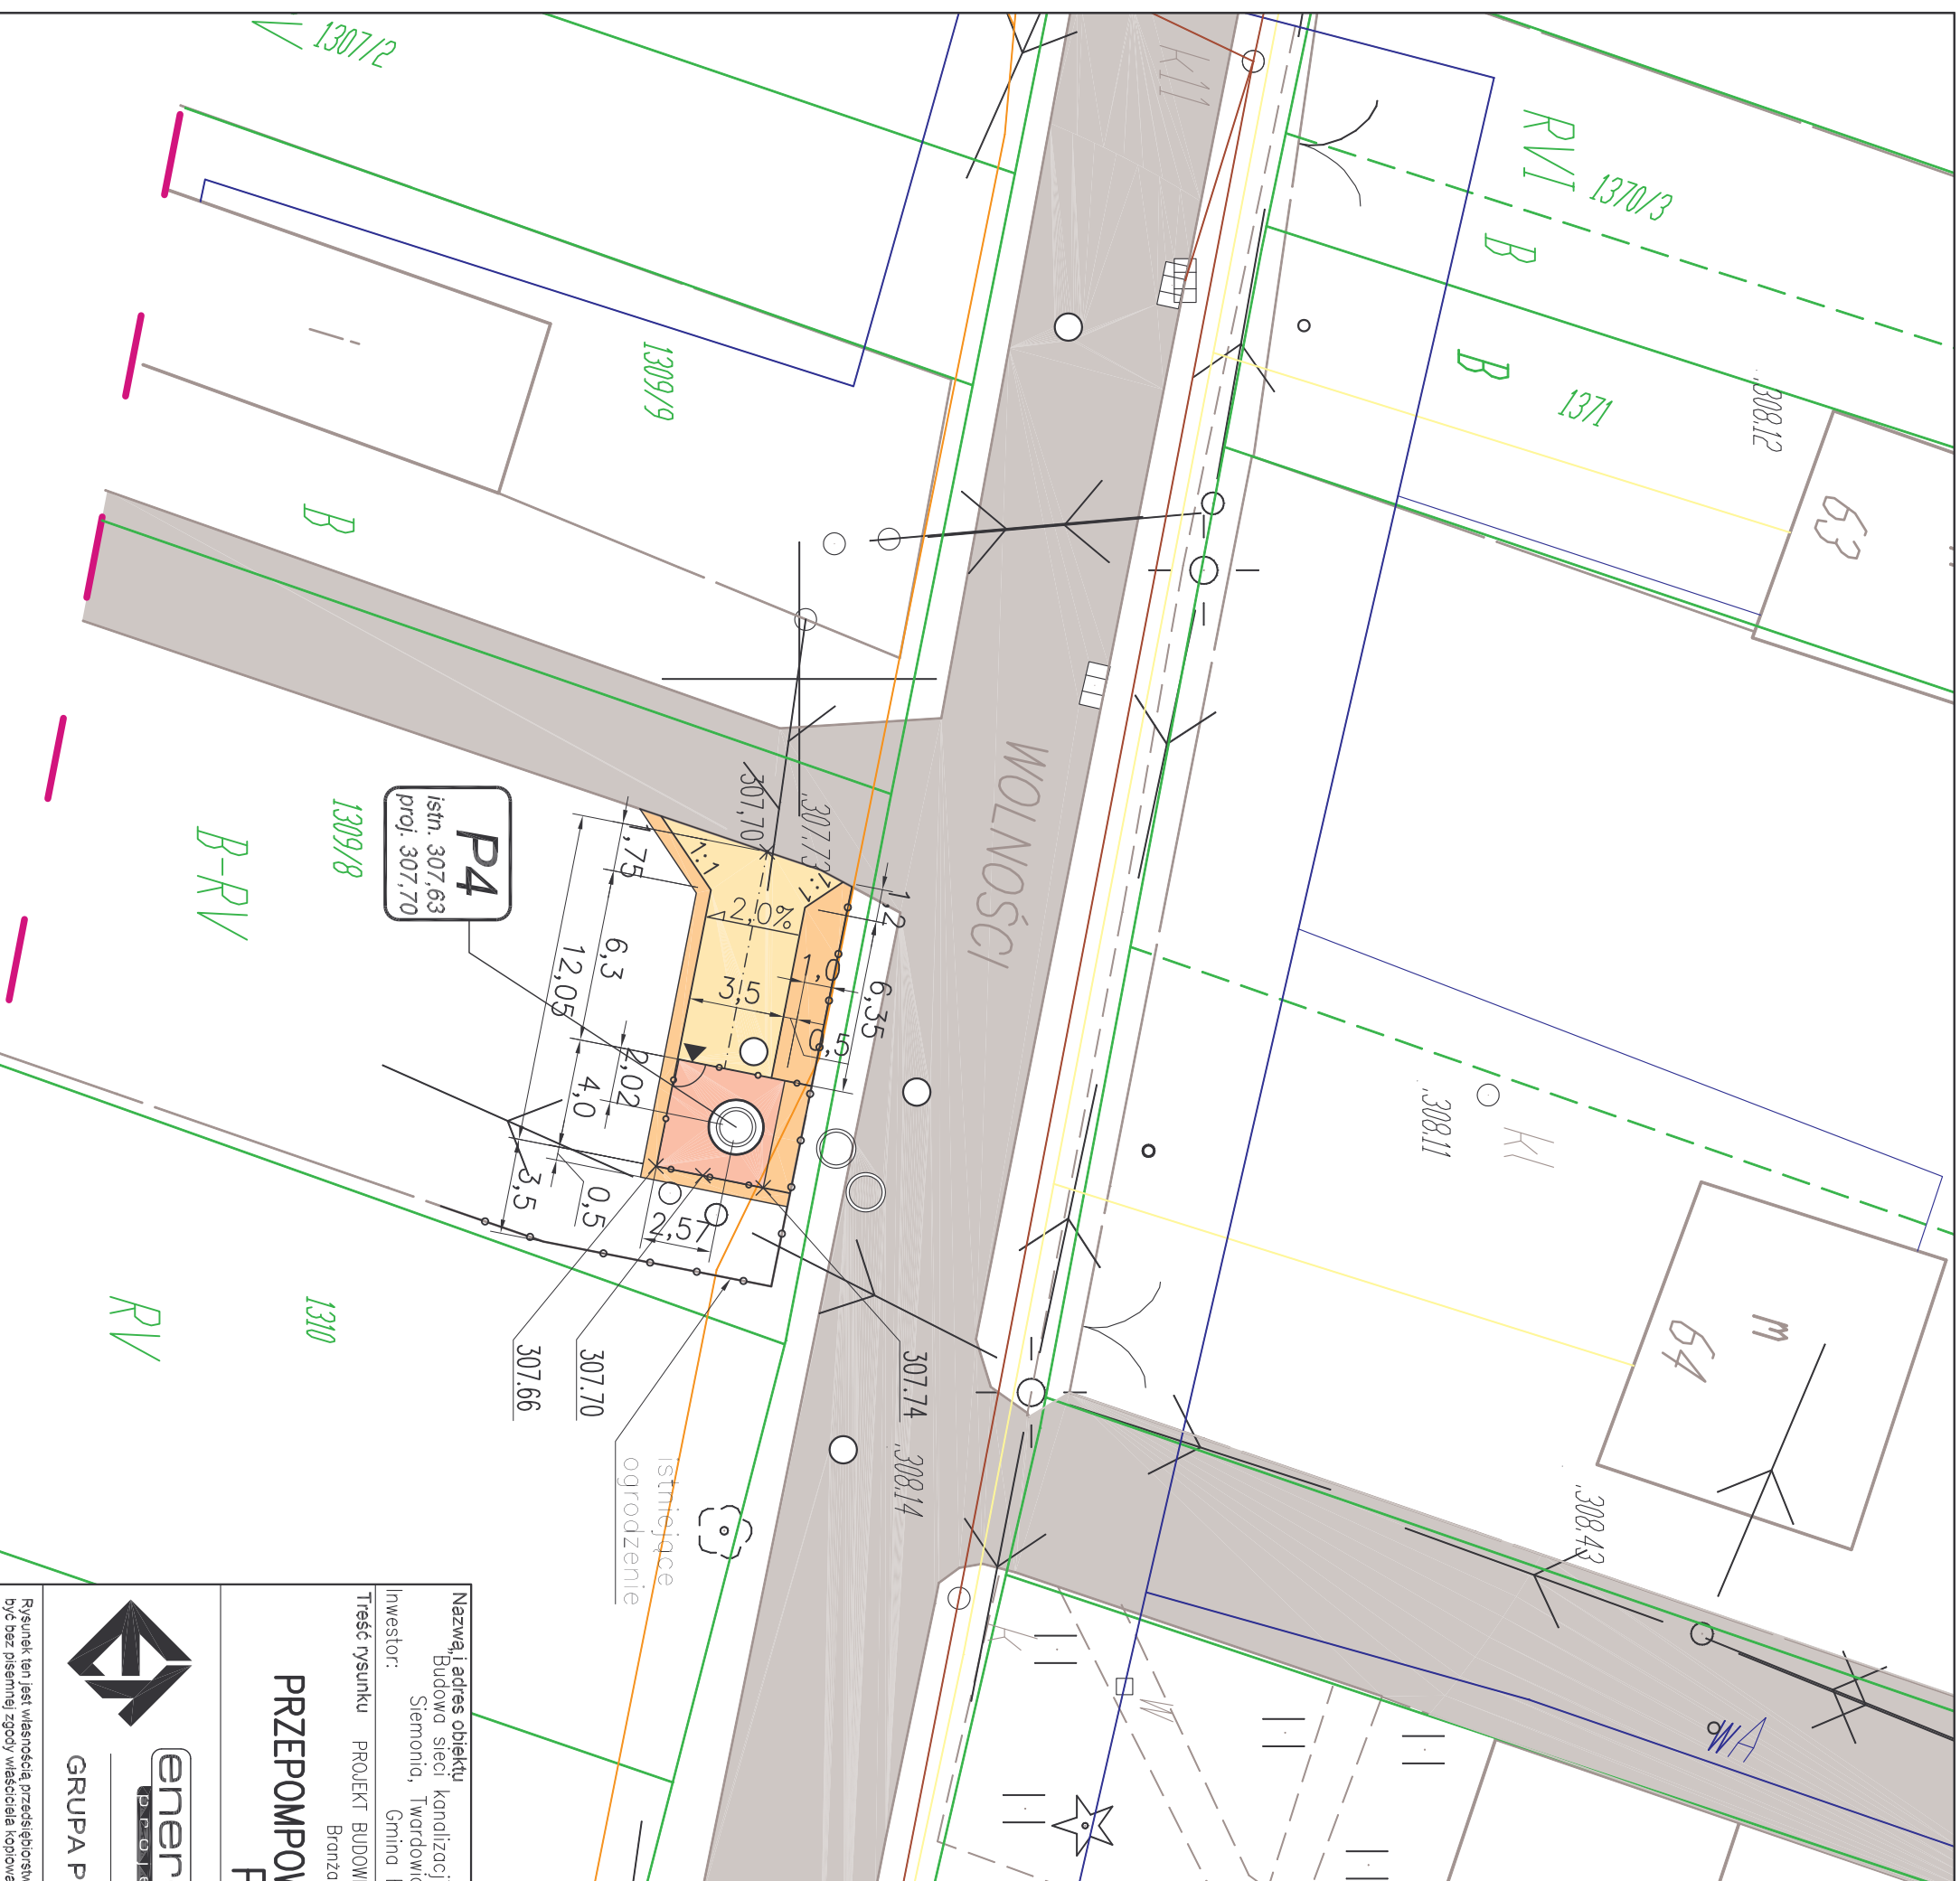

Przebieg i adres obiektu
 Budowa sieci kanalizacji sanitarnej w sołectwach
 Siemonia, Twardowice, Sączów – etap I”
Investor:
 Gmina Bobrowniki

Treść rysunku PROJEKT BUDOWLANO-WYKONAWCZY
 Branża drogowa

**PRZEPOMPOWNIA ŚCIEKÓW
 P4**

energotechnika
 sp. z o.o.
 GRUPA POLIMEX-MOSTOSTAL

Projektował	mgr inż. Barbara Porembska upr. bud. nr 82/02	Data	11.2007	Podpis	
Wykonał	Ewelina Jopek asystent projektanta	Data	11.2007	Podpis	
Sprawił	mgr inż. Rudolf Nowak upr. bud. nr 89/78	Data	11.2007	Podpis	
Podziałka	Nr arch. rys.	1:250	7740.3.404	Arkusz	

Rysunek ten jest własnością przedsiębiorstwa ENERGO TECHNIKA - PROJEKT i nie może być bez pisemnej zgody właściciela kopowany, powielany ani udostępniany osobie trzeciej.