


- OZNACZENIA:**
- - zakres aktualizacji mapy
  - - granice działek
  - - numery działek
  - - istniejący wodociąg
  - - istniejący gazociąg
  - - istniejąca kanalizacja deszczowa
  - - istniejący kabel energetyczny
  - - istniejący kabel teletechniczny
  - - rzędne istniejące
  - - rzędne projektowane
  - - projektowana przepompownia ścieków
  - - projektowane ogrodzenie
  - - nawierzchnia jezdna z kostki brukowej
  - - nawierzchnia chodnikowa z kostki brukowej
  - - pobocze z kruszywa kamiennego

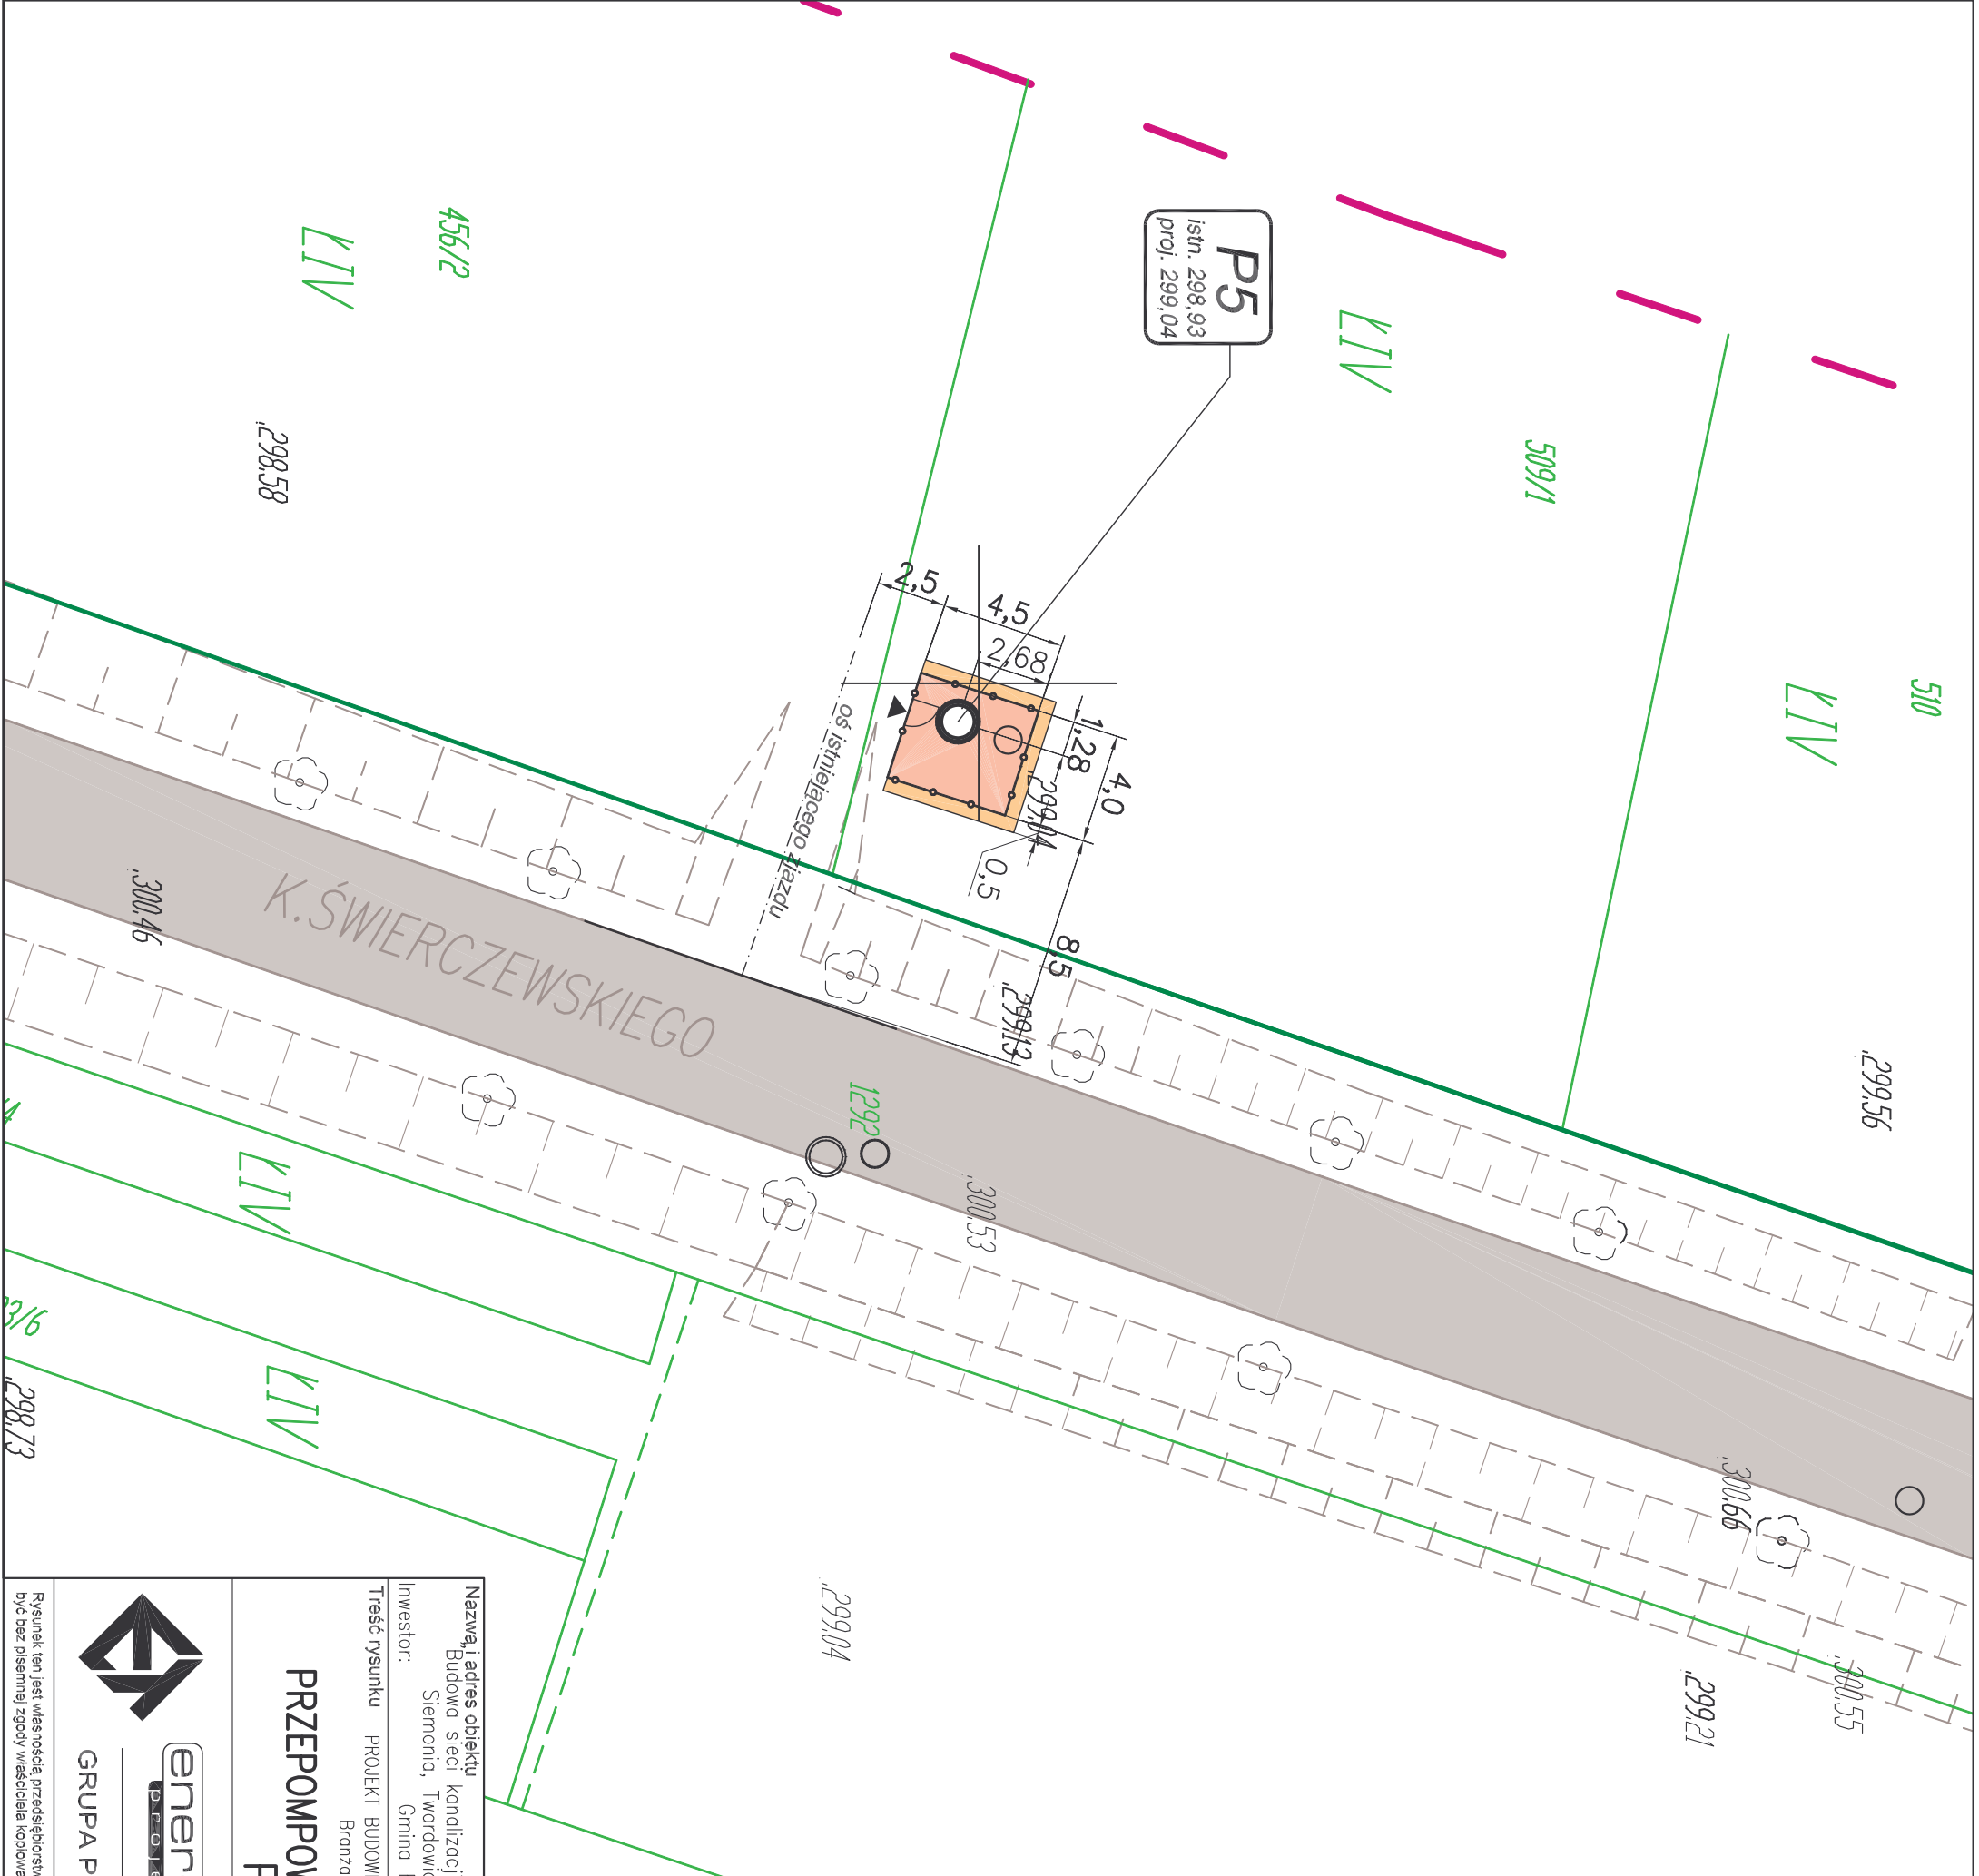


**Nazwa i adres obiektu**  
Budowa sieci kanalizacji sanitarnej w sołectwach Siemonia, Twardowice, Sączów – etap I<sup>o</sup>

**Investor:**  
Gmina Bobrowniki

**Treść rysunku** PROJEKT BUDOWLANO-WYKONAWCZY  
Branża drogowa

**PRZEPOMPOWNIA ŚCIEKÓW P5**

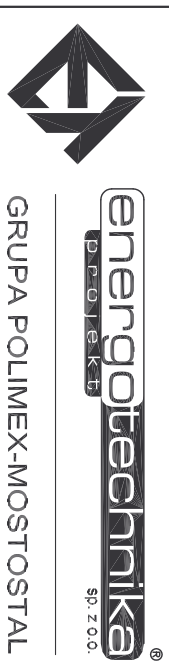

Rysunek ten jest własnością przedsiębiorstwa ENERGO TECHNIKA - PROJEKT, nie może być bez pisemnej zgody właściciela kopowany, powielany ani udostępniany osobie trzeciej.

Projektował		Data		Podpis	
mgr inż. Barbara Porembska upr. bud. nr 82/02		11.2007			
Wykonał		Data		Podpis	
Ewelina Jopek asystent projektanta		11.2007			
Sprawdził		Data		Podpis	
mgr inż. Rudolf Nowck upr. bud. nr 89/78		11.2007			
Podziałka		Nr arch. rys.		Arkusz	
1-250		7740.3.405			